




Lateral izquierdo.

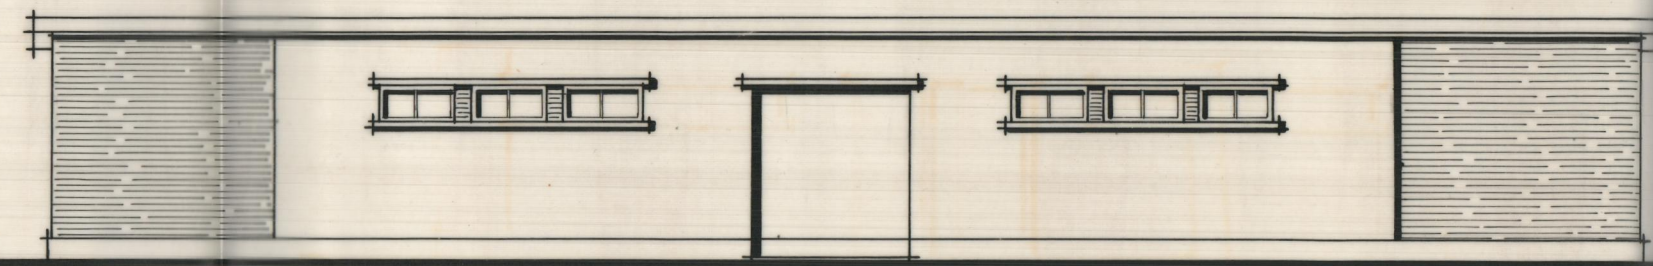


Principal.

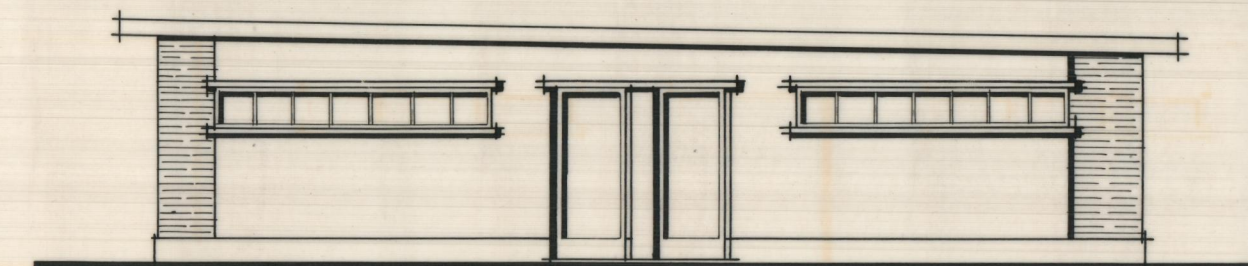

Lateral derecho.

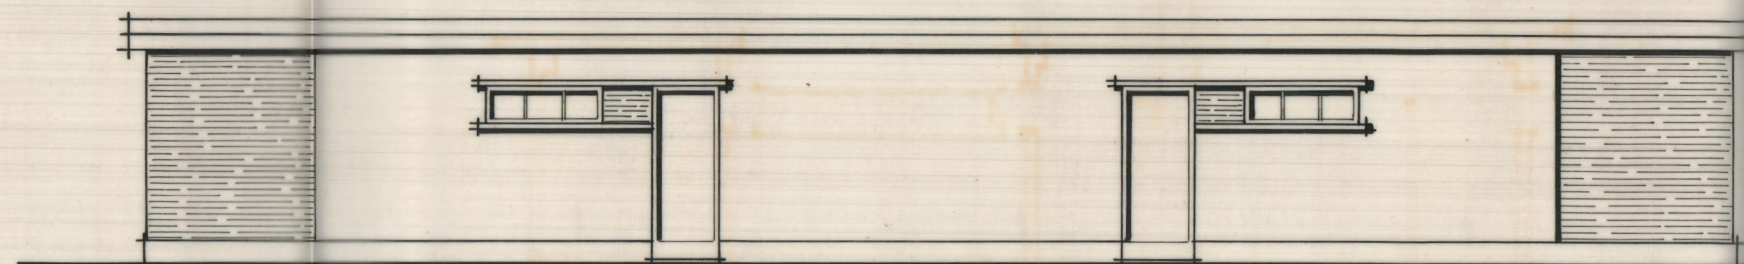

Posterior.

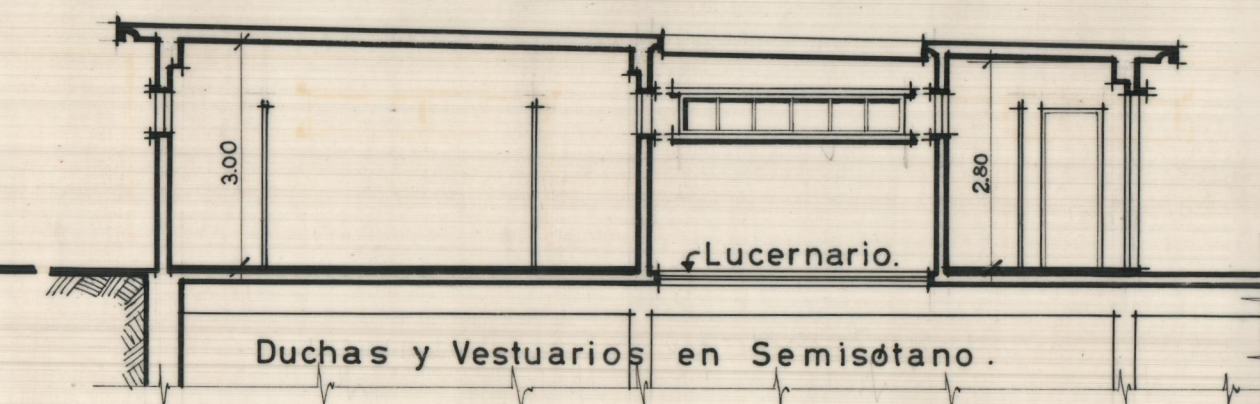

Sección A-B.

Instalaciones Deportivas "LA SALLE", PATERNA.		
Propietario: COLEGIO "LA SALLE".	Escalas 1:100 Alzados y Sección A-B Aseos y Vestuarios Visitantes.	Valencia - El Arquitecto: