
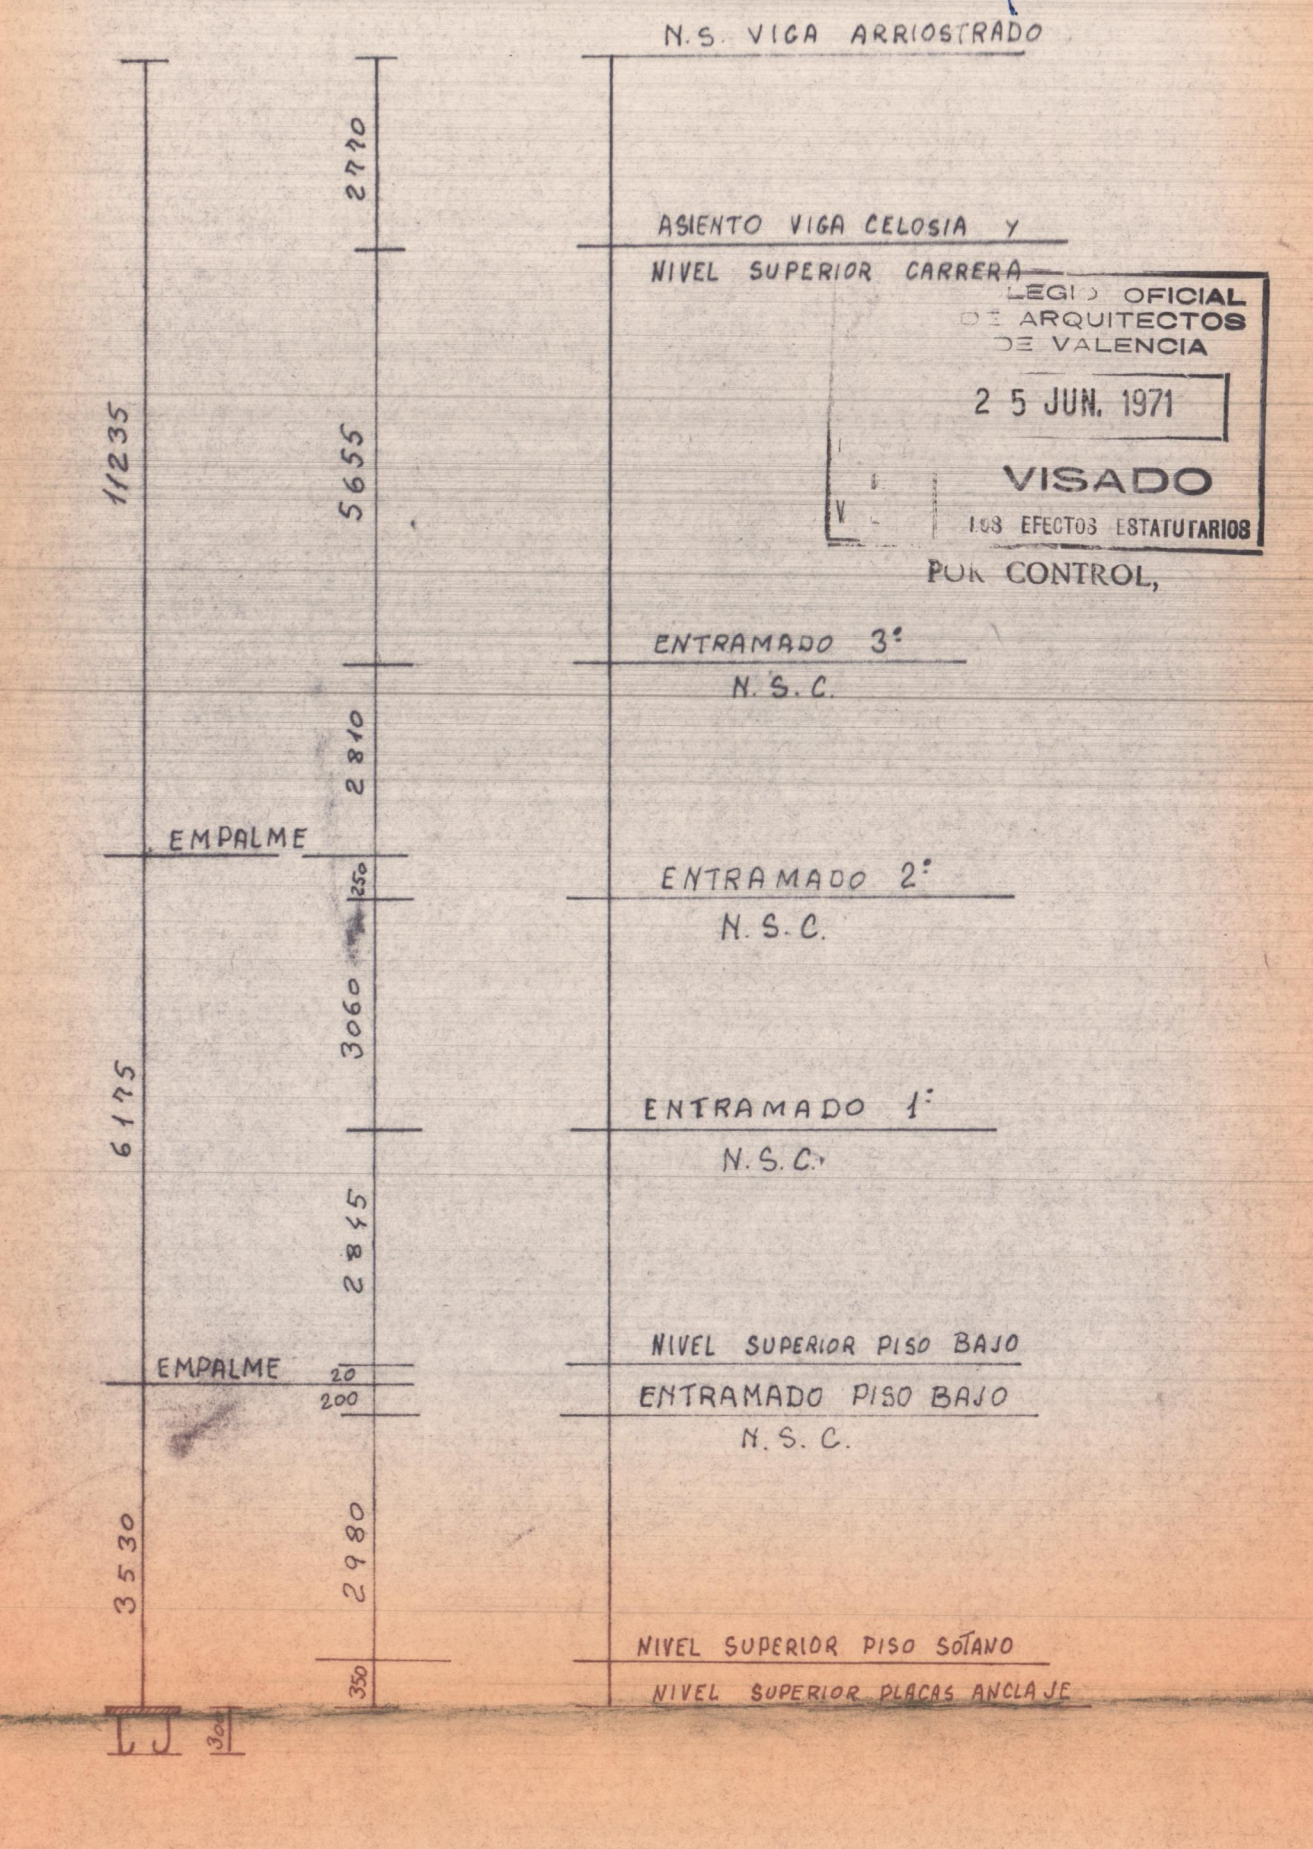


Propietario COLEGIO LA SALLE.	Escala = 1:100	Valencia - Marzo - 1970
	ALZADO DE SOPORTES	El Arquitecto: <i>[Signature]</i>

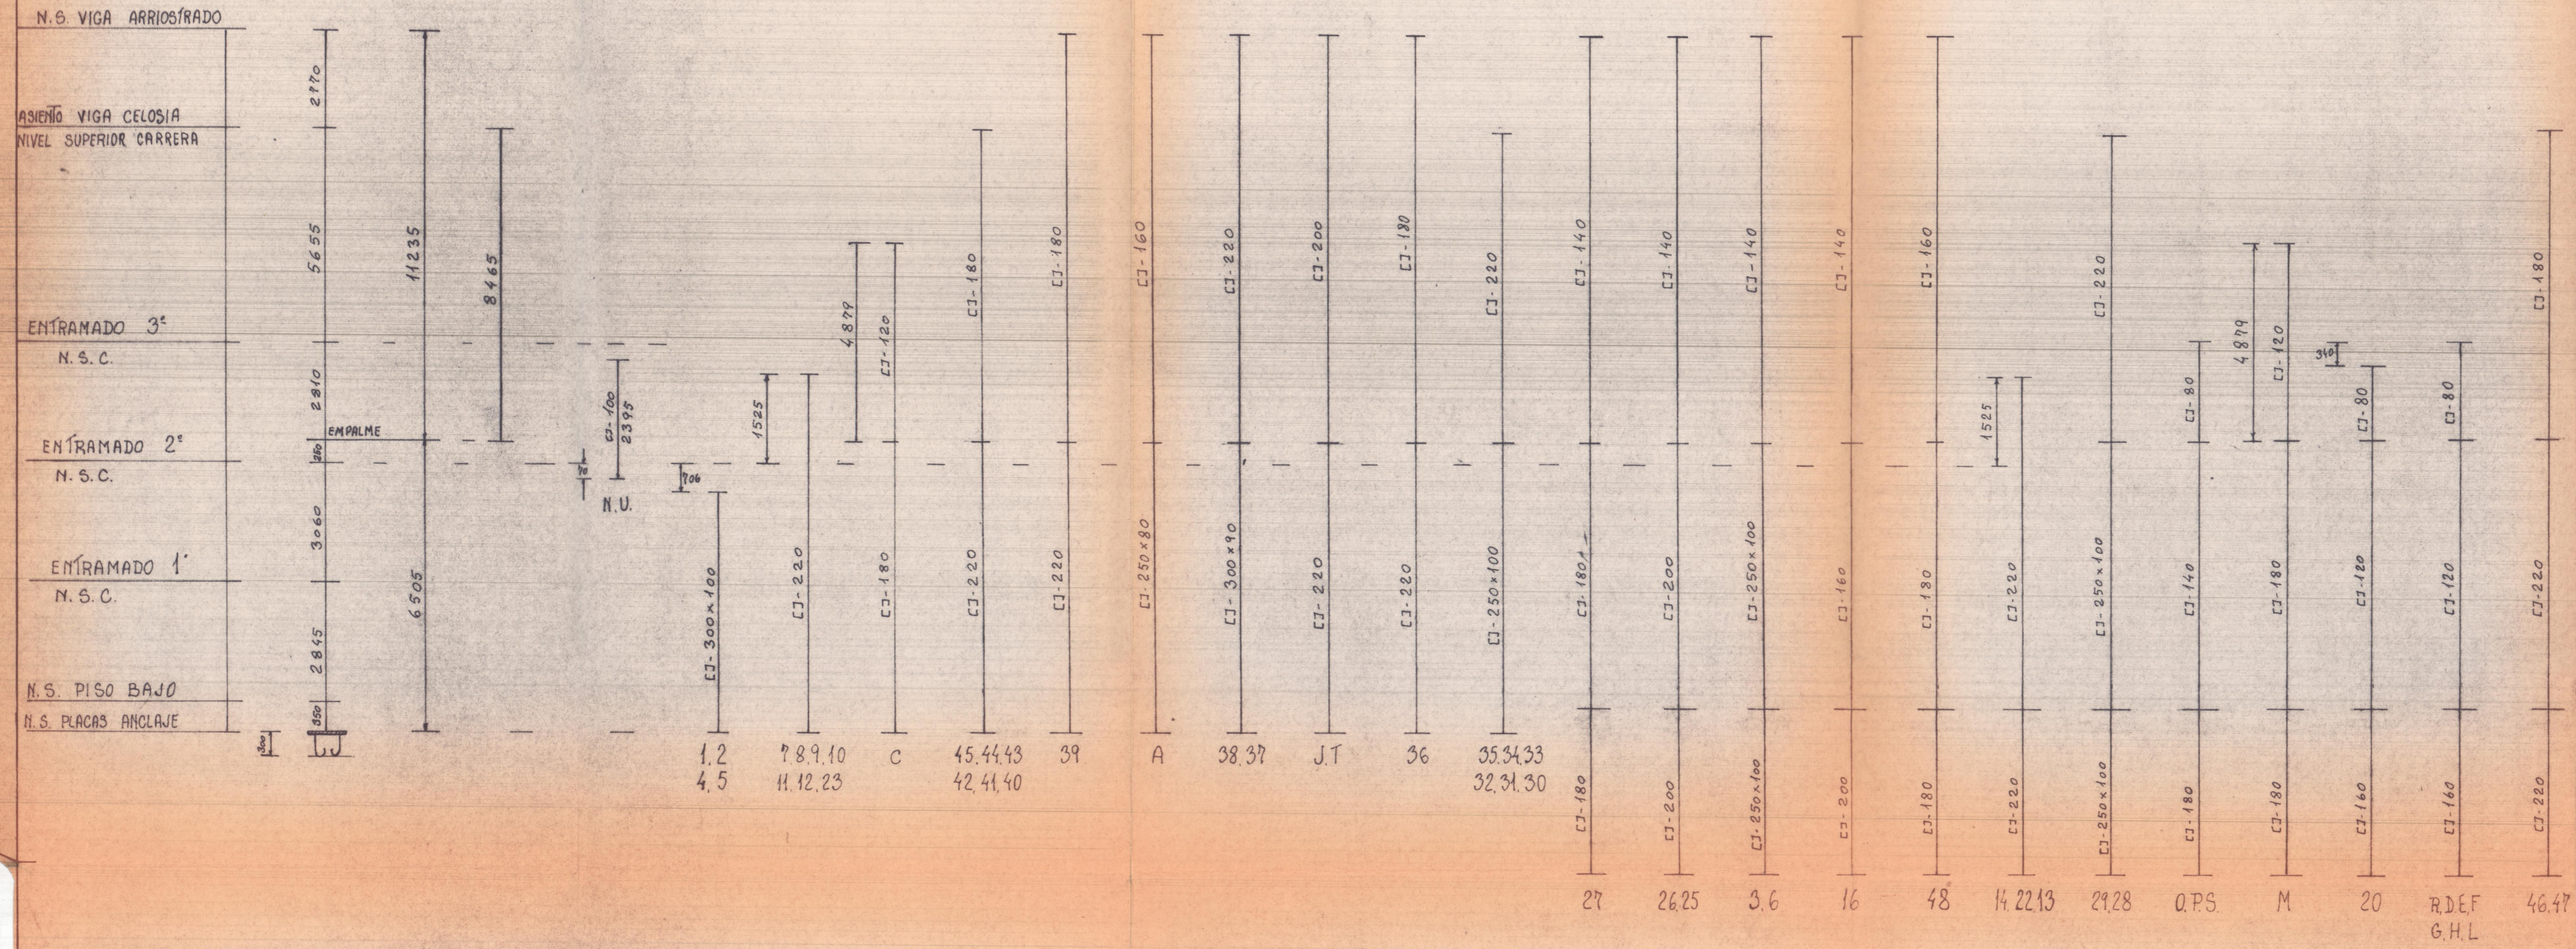

COLEGIO OFICIAL
DE ARQUITECTOS
DE VALENCIA
25 JUN. 1971
VISADO
POR EFECTOS ESTADUTARIOS
POR CONTROL,