


BARANDILLA
LA SALLE.

ESCALA=1:10.

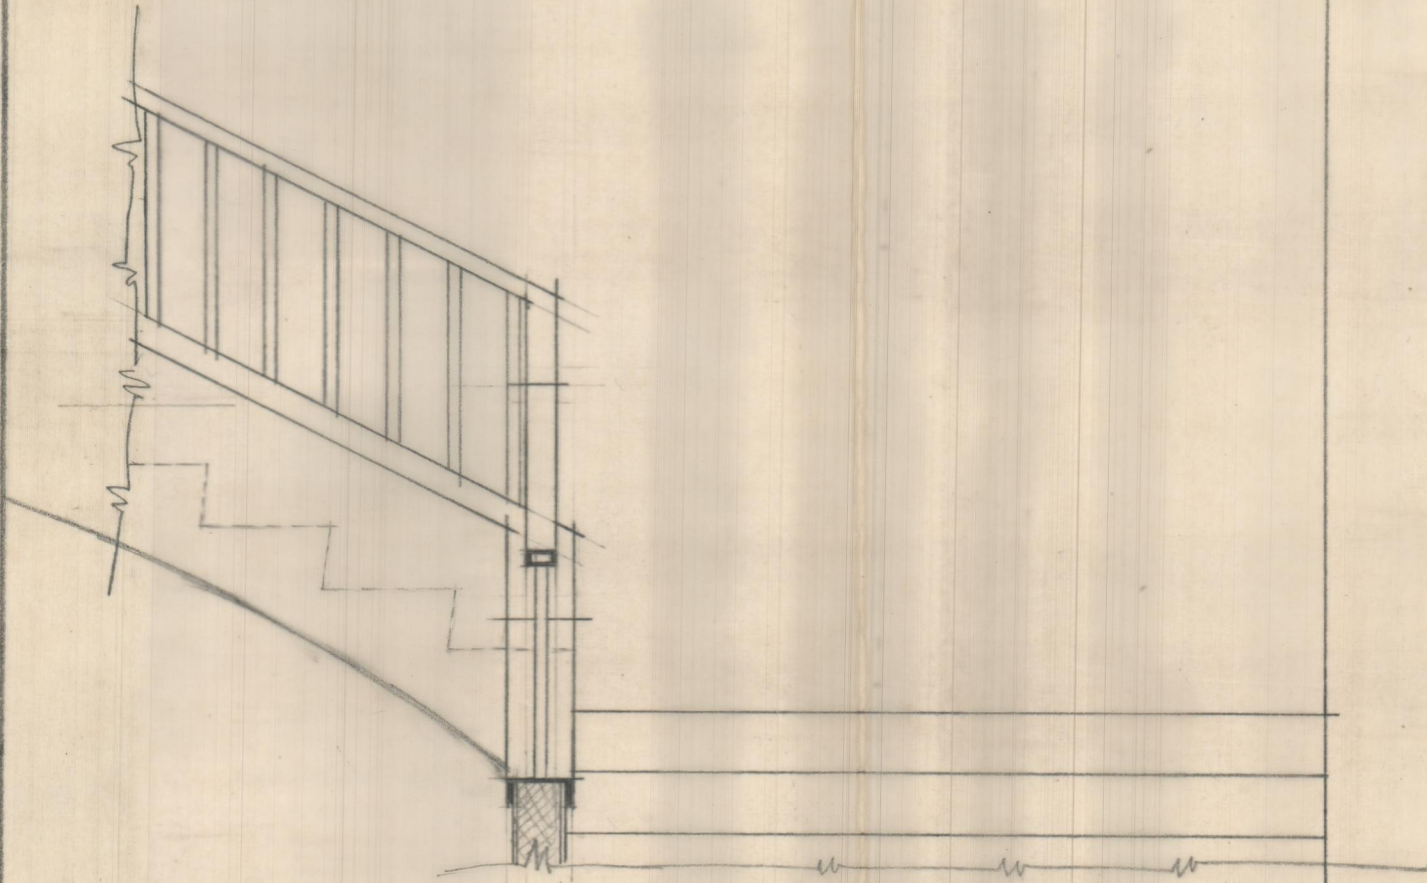

LATERAL.