DETALLE
SECCIÓN
PISO-2° ESCALERA
SECUNDARIA

ESC= 1:20

PISO-1°
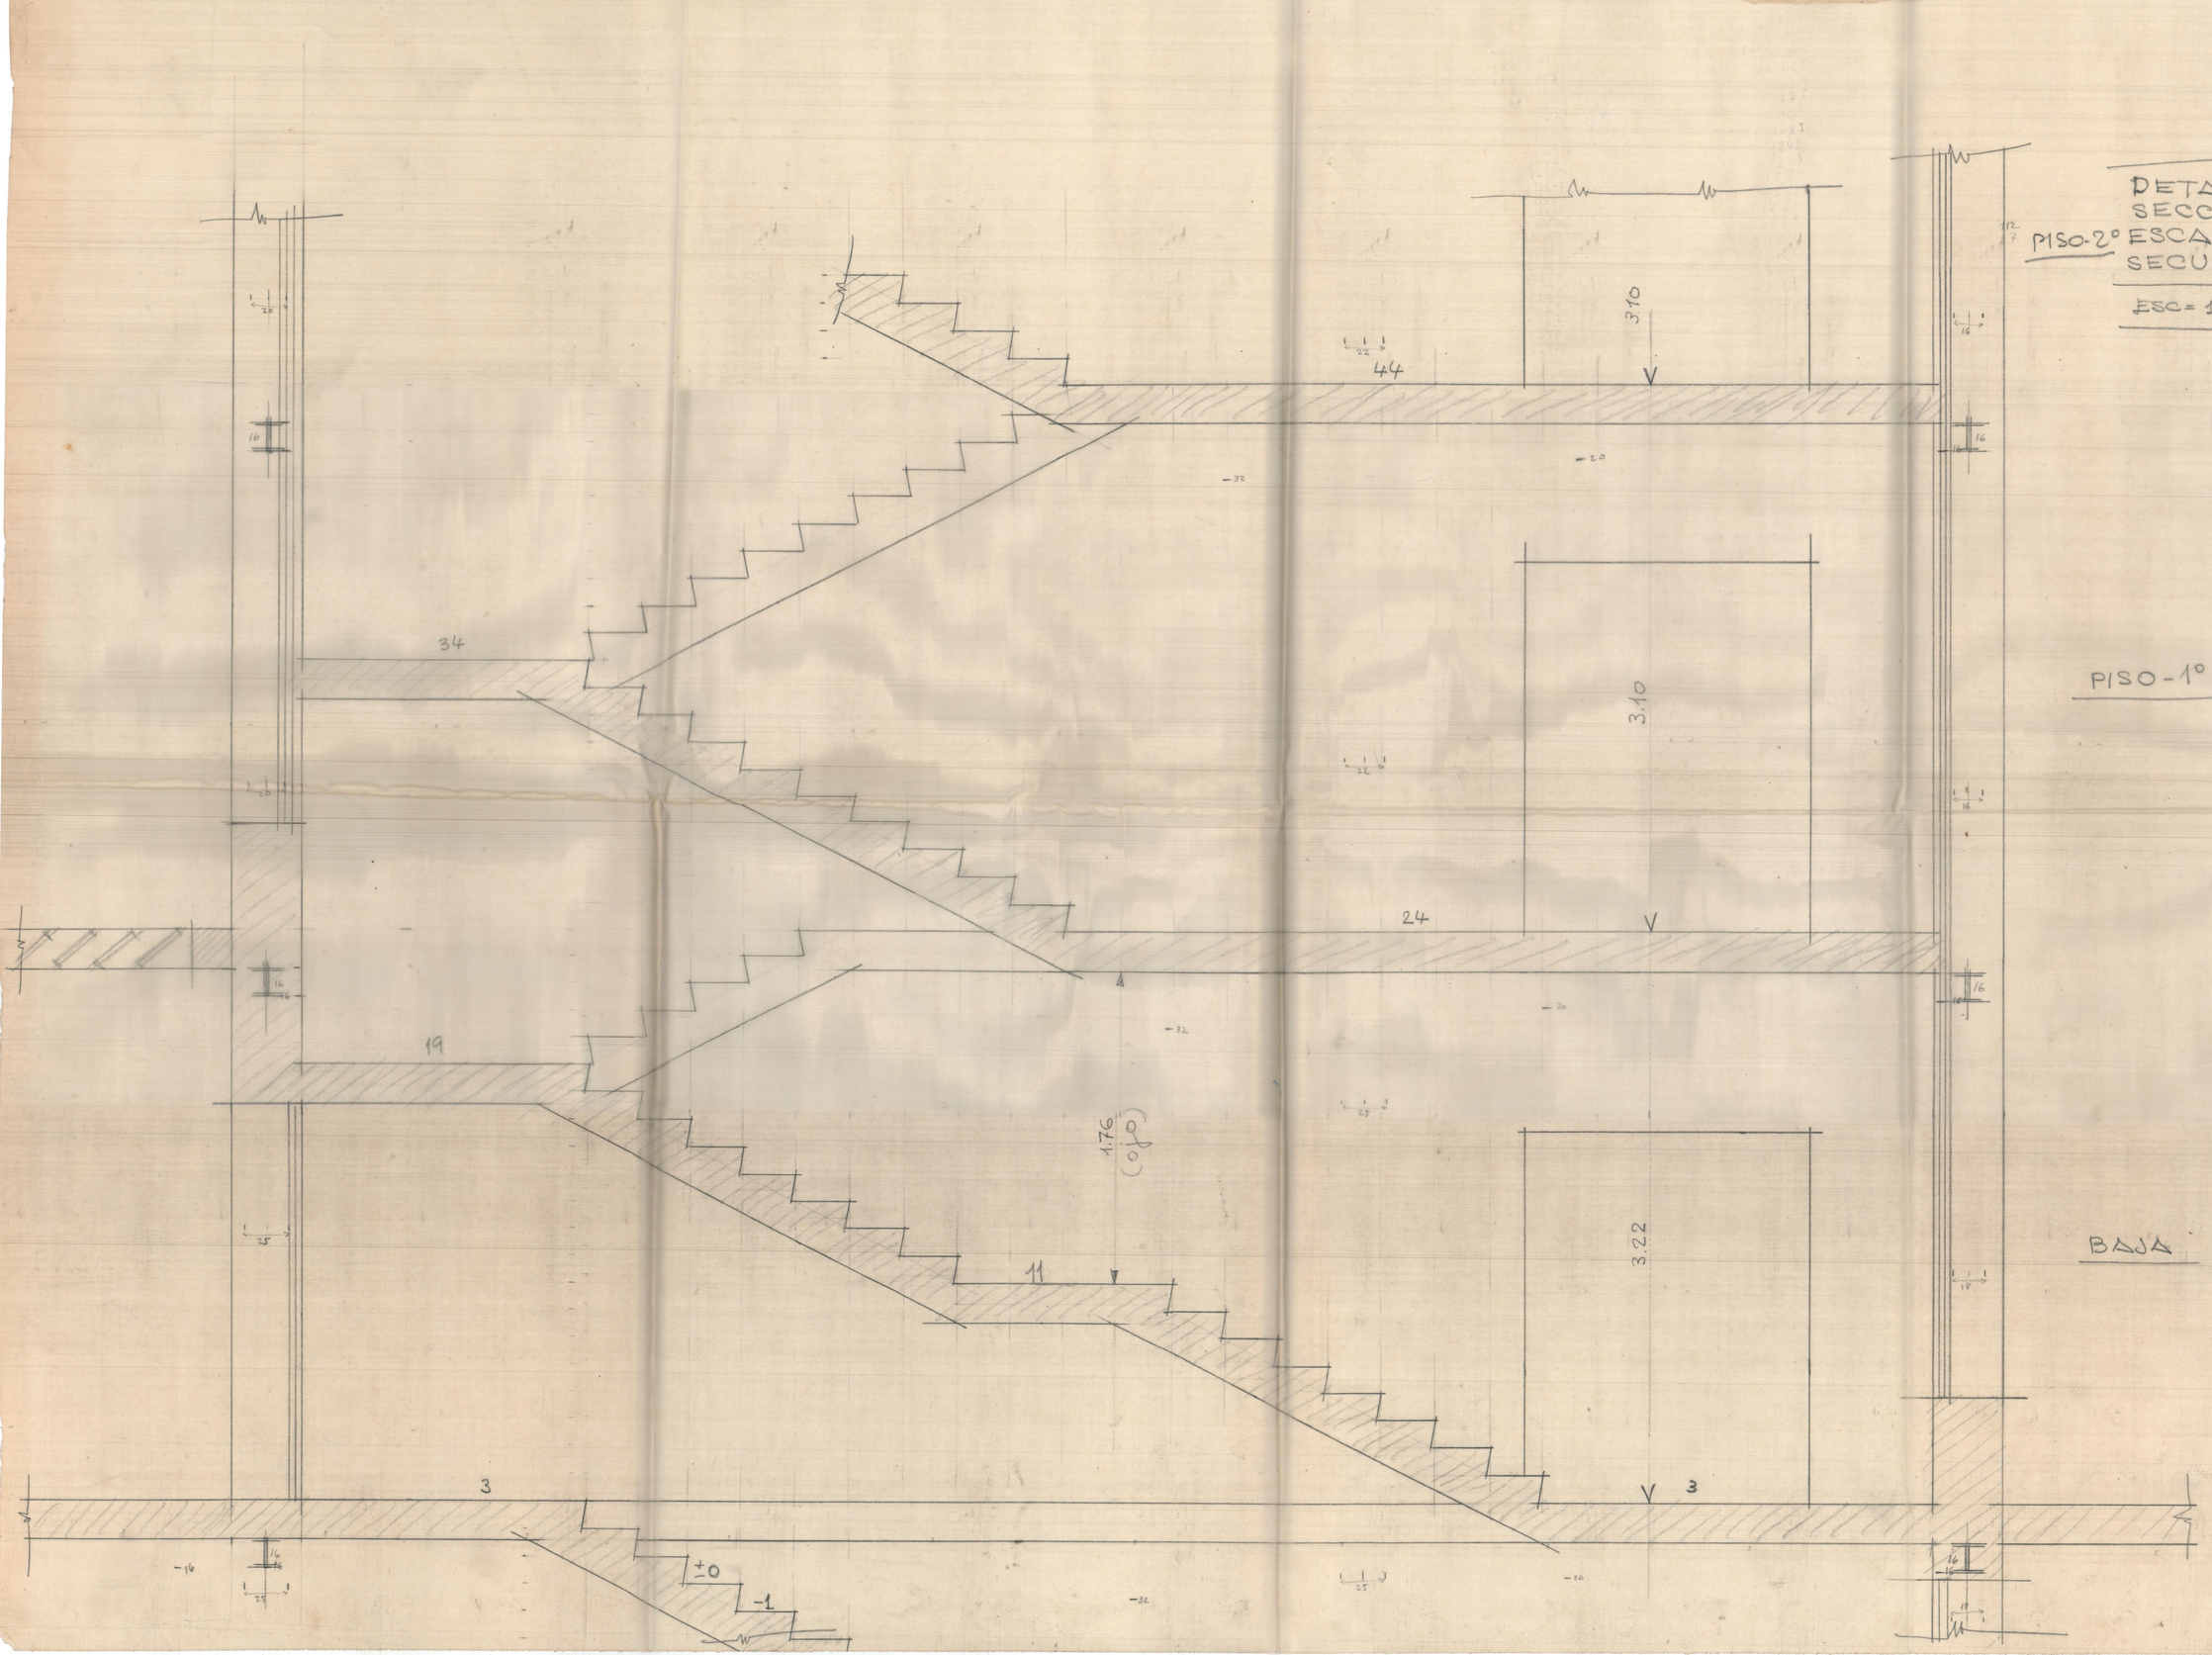
BAJA