




LA SALLE.  
ESCALERA.  
ESCALA=1:50.

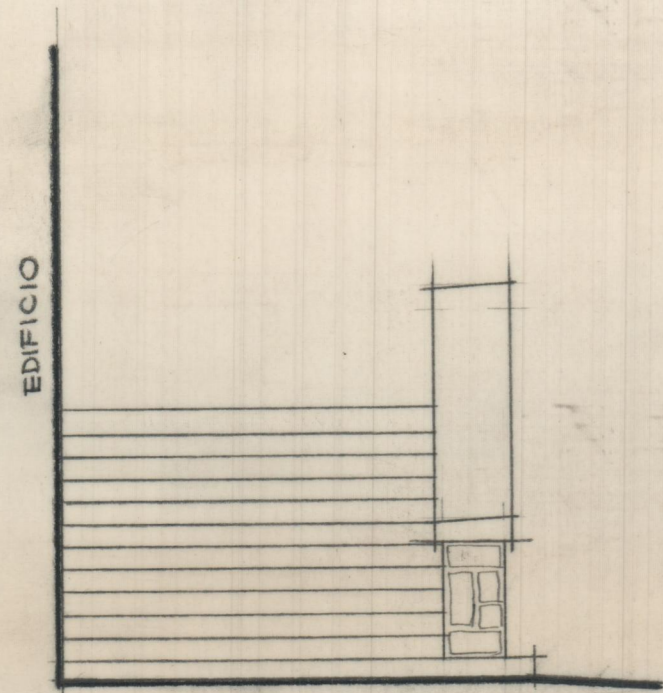

LATERAL.

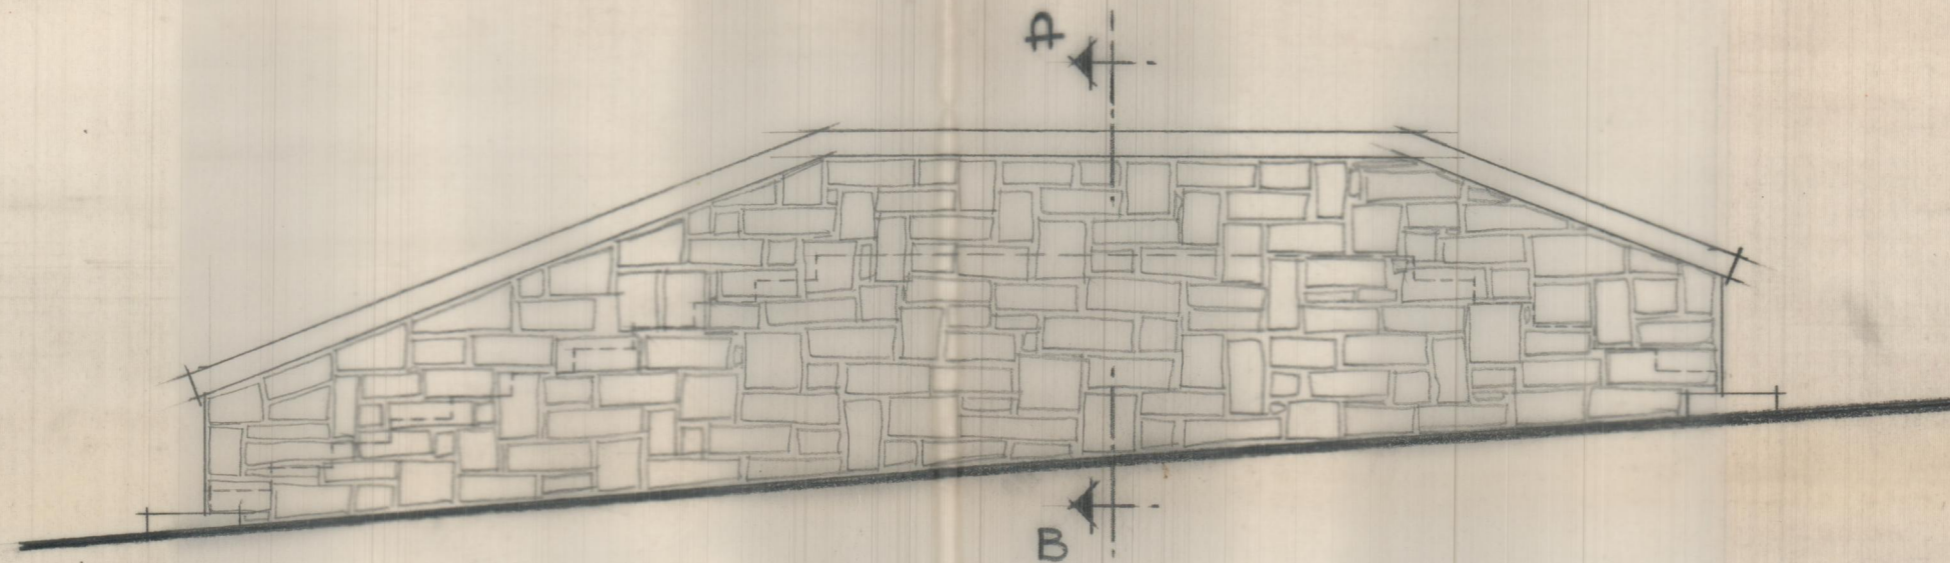

FRONTAL.

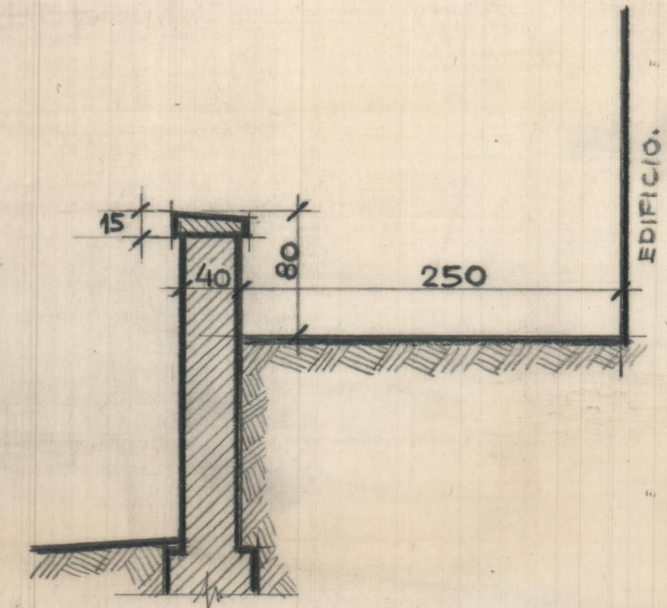

SECCIÓN A-B.