


ESCALERA SECUNDARIA.

SÓTANO.


BAJA.

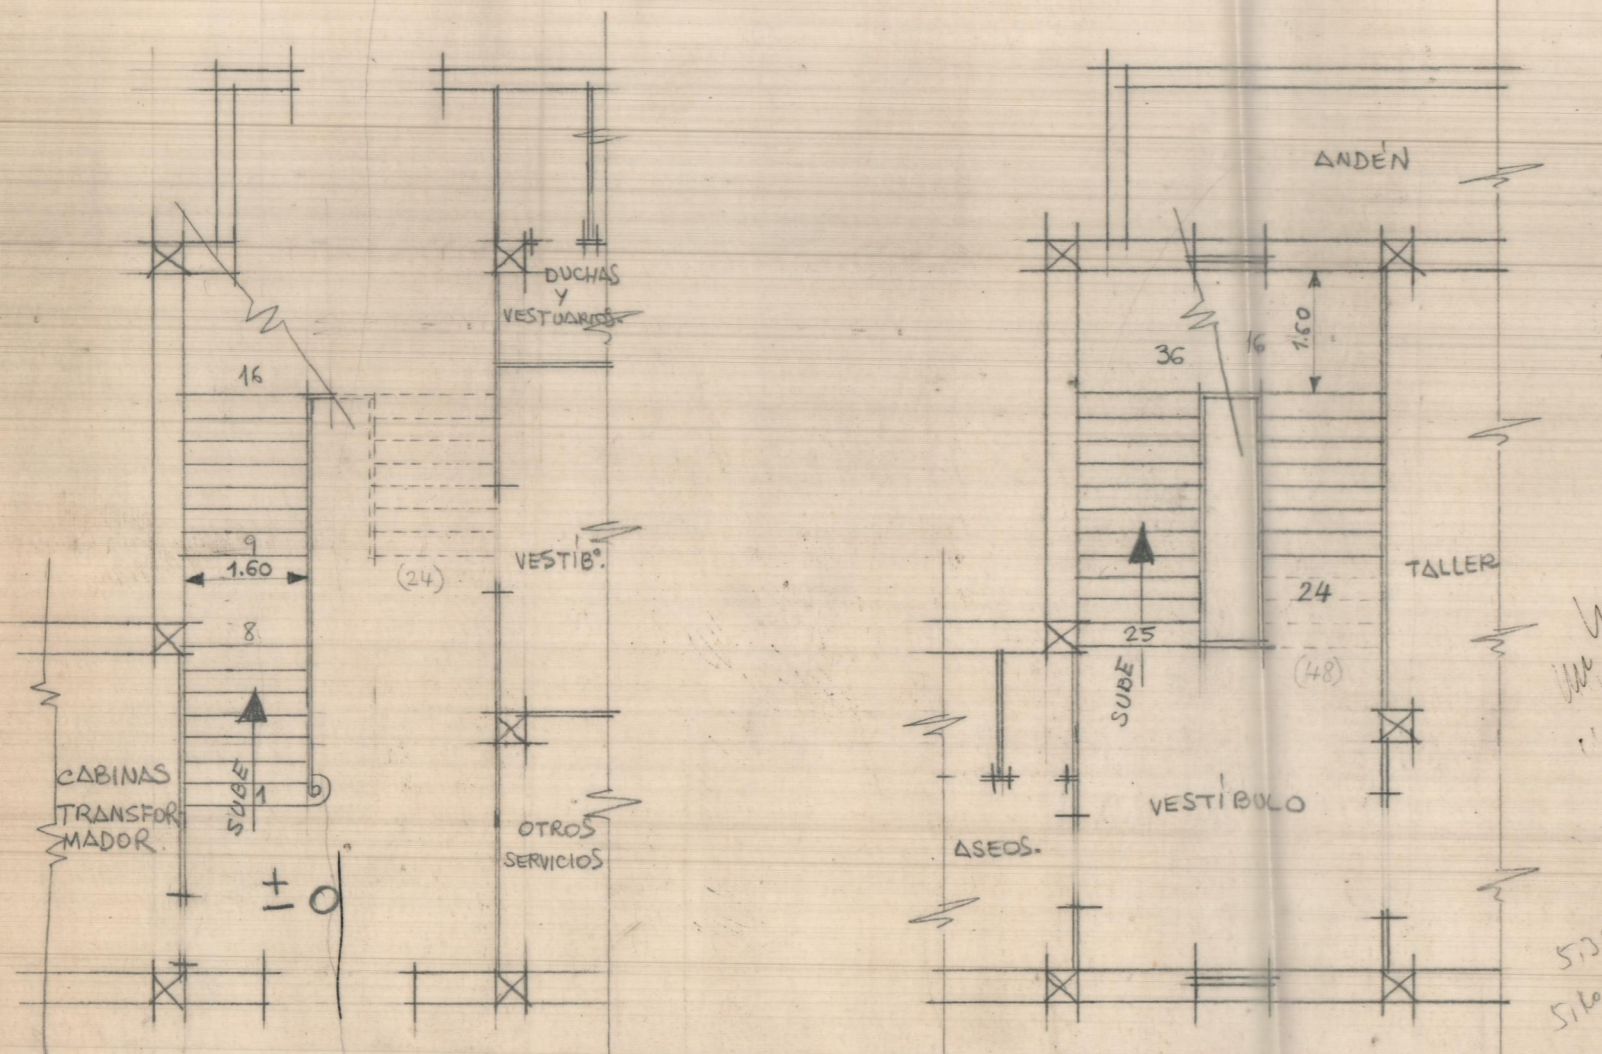

ESCALERA PRINCIPAL.

SÓTANO.

BAJA.

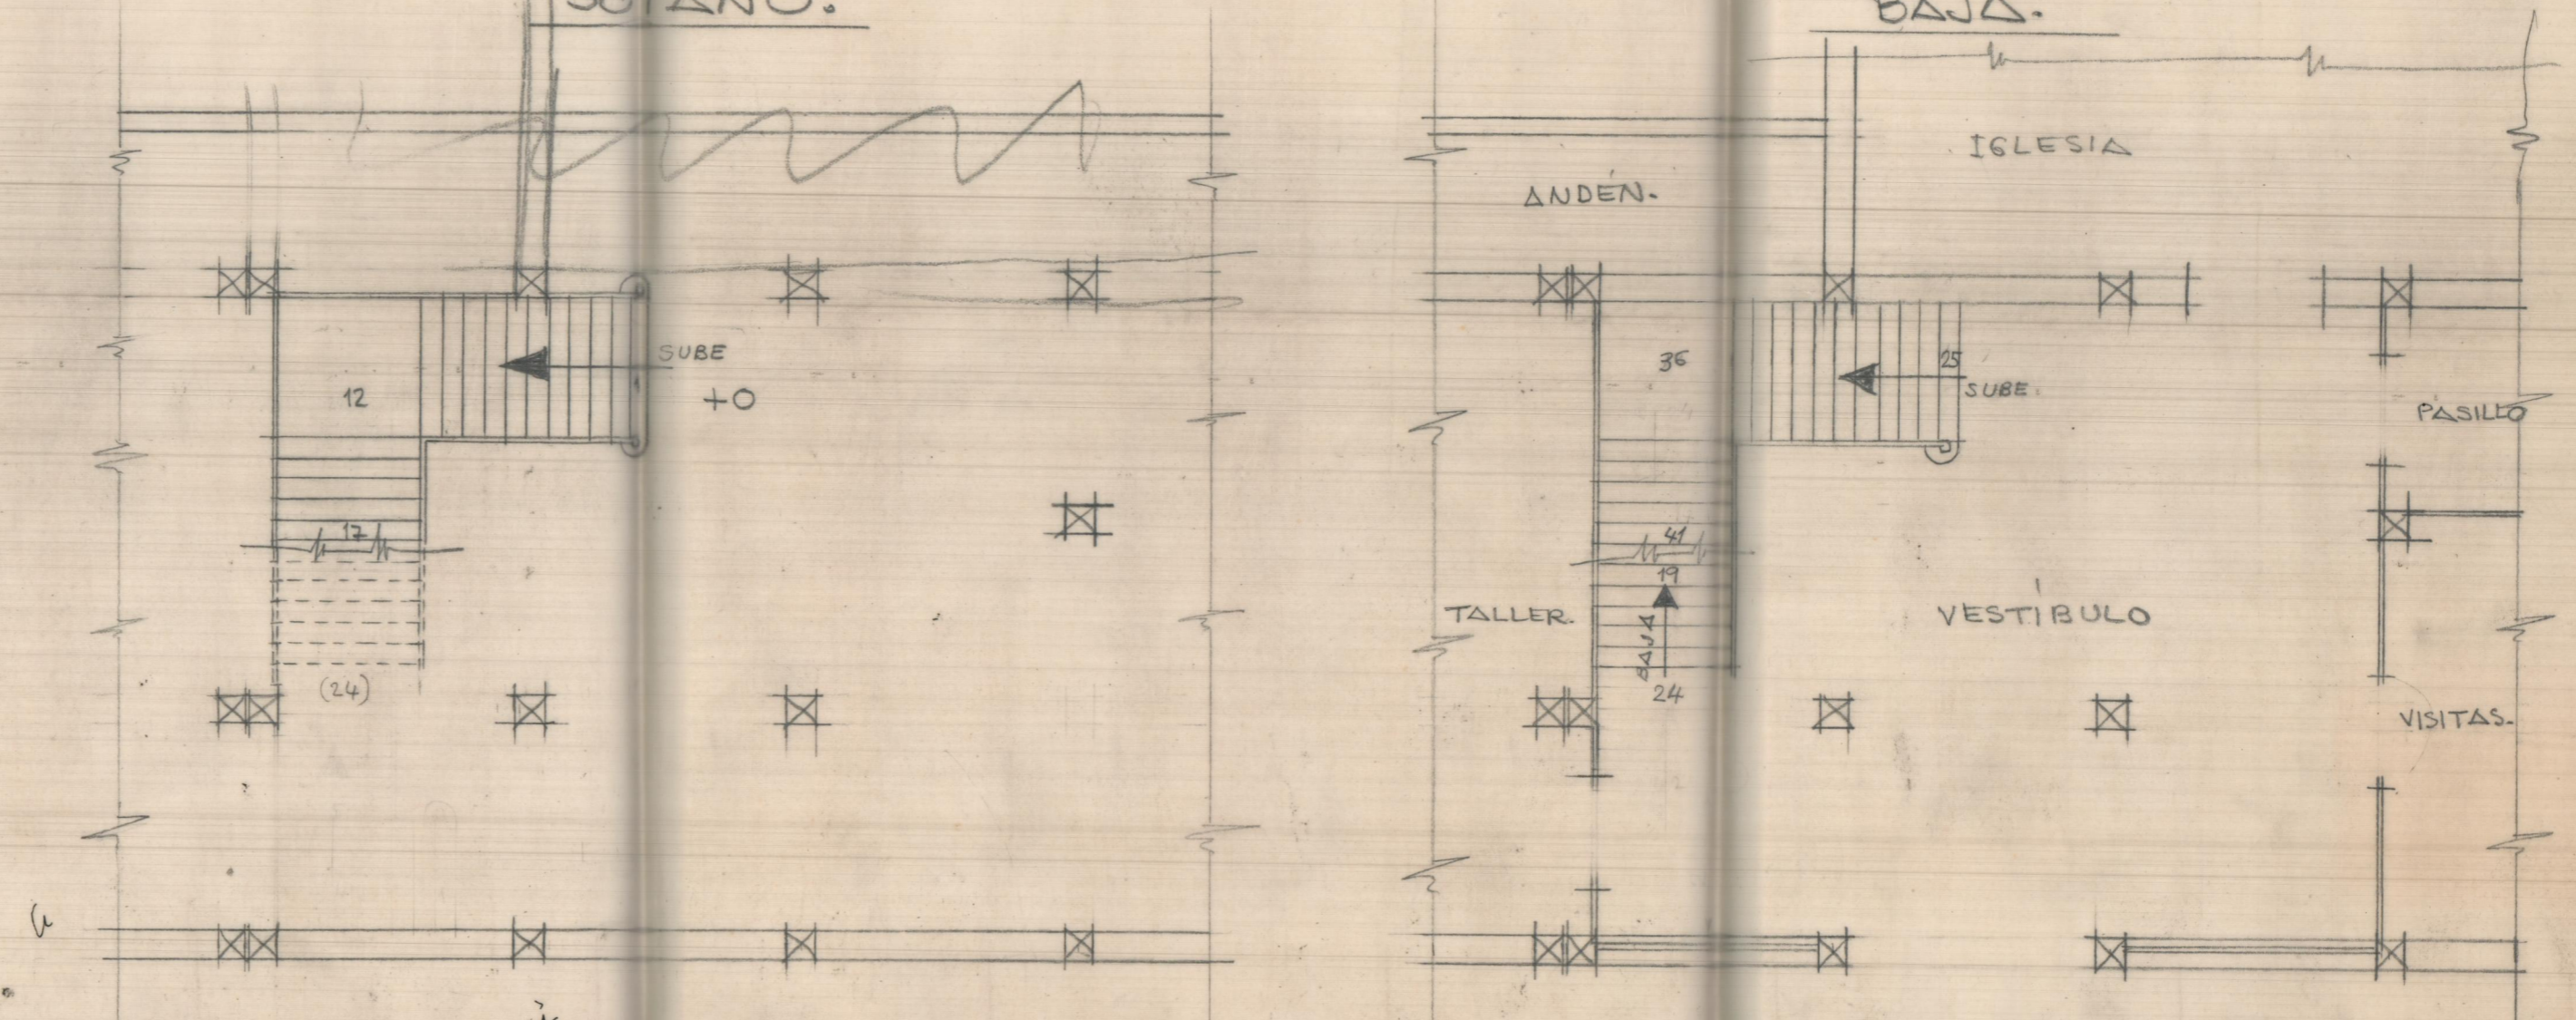

ESCALA = 1:100
SEPTIEMBRE - 1966