


# ESCALERA PUERTA PRINCIPAL

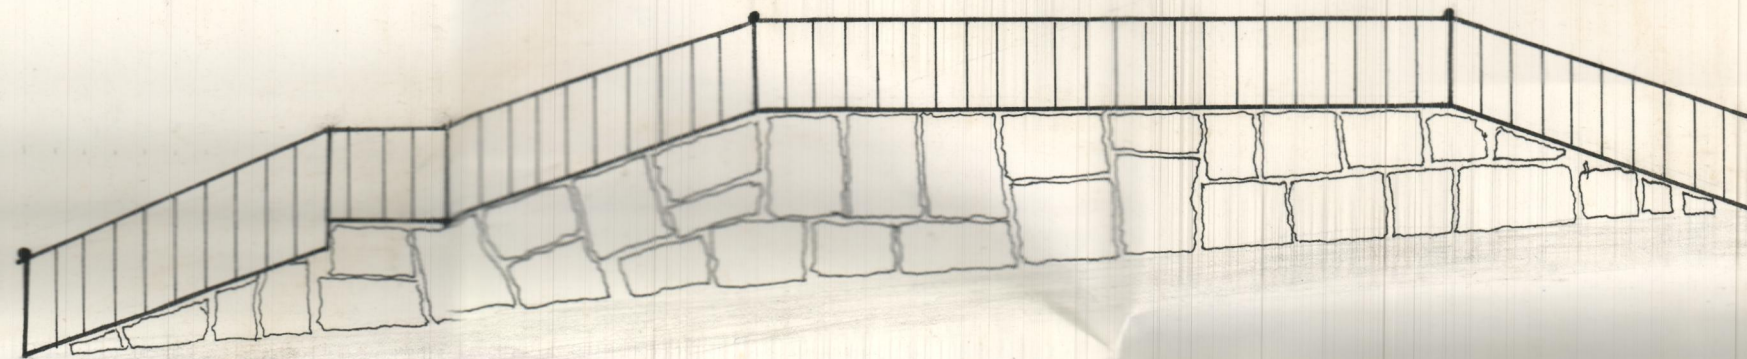

E 1:50

