


LA SALLE

ESCALERA
VIVIENDA.

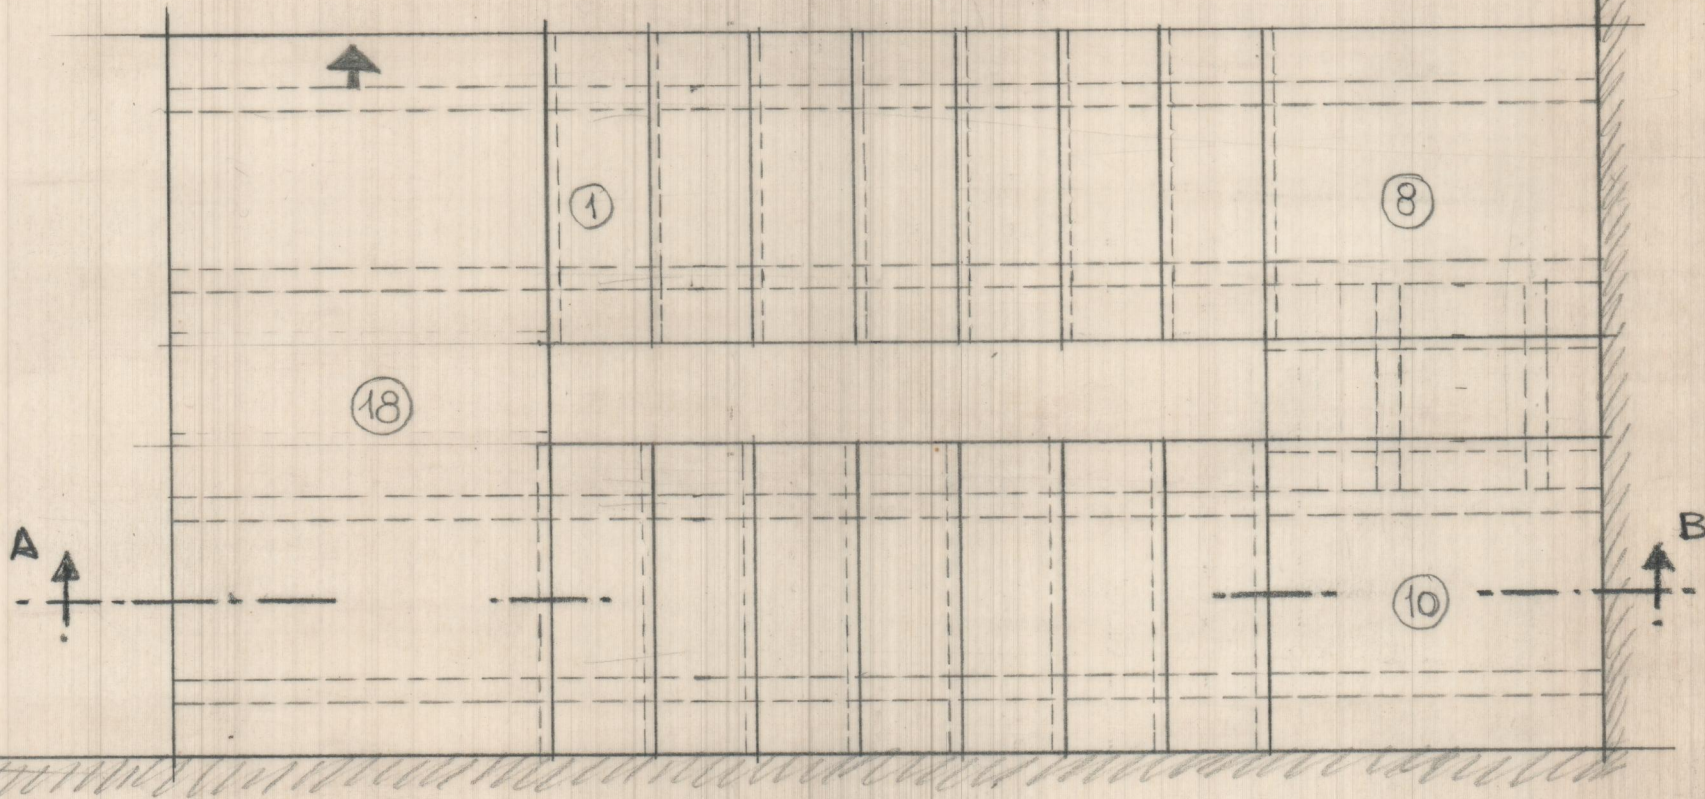

PLANTA

ESC=1:20.