




PLANTA BAJA .

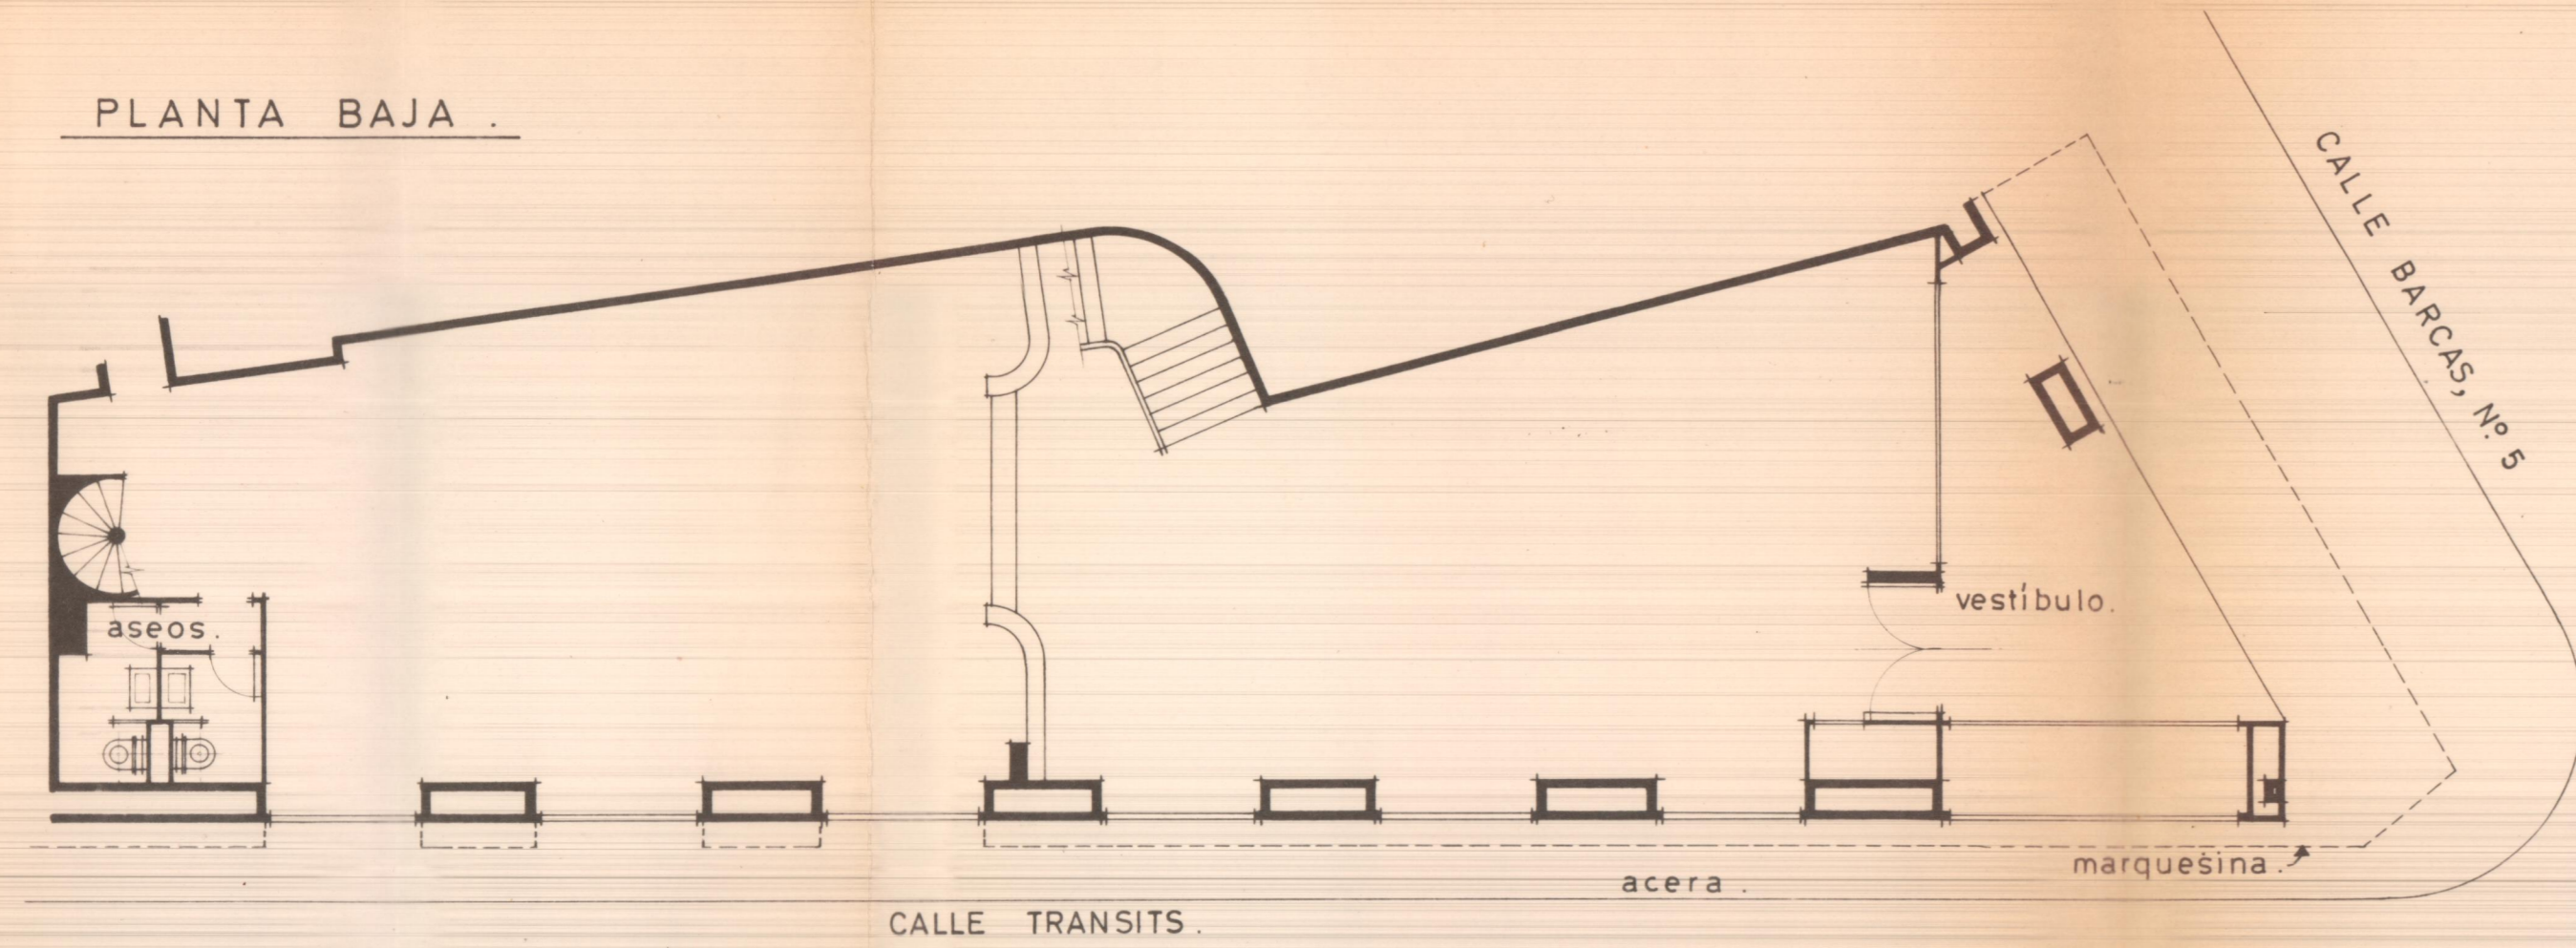


ALZADO A CALLE TRANSITS.

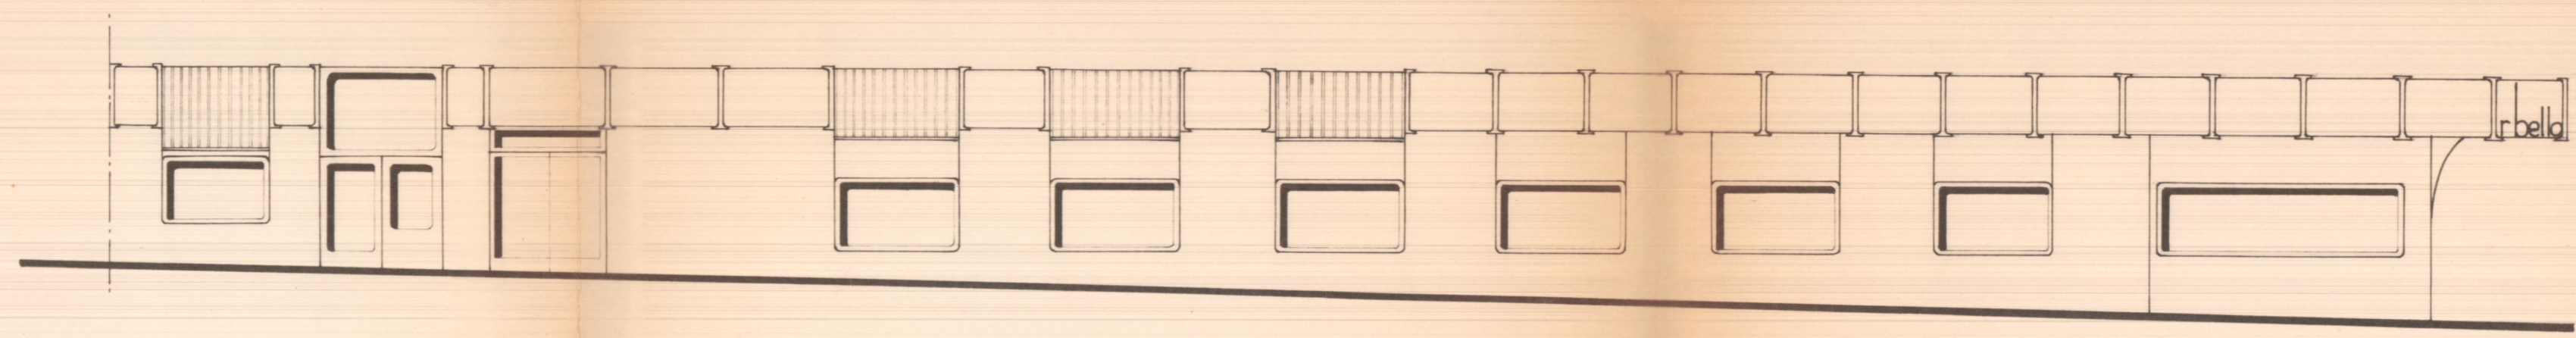


ALZADO A CALLE BARCAS.

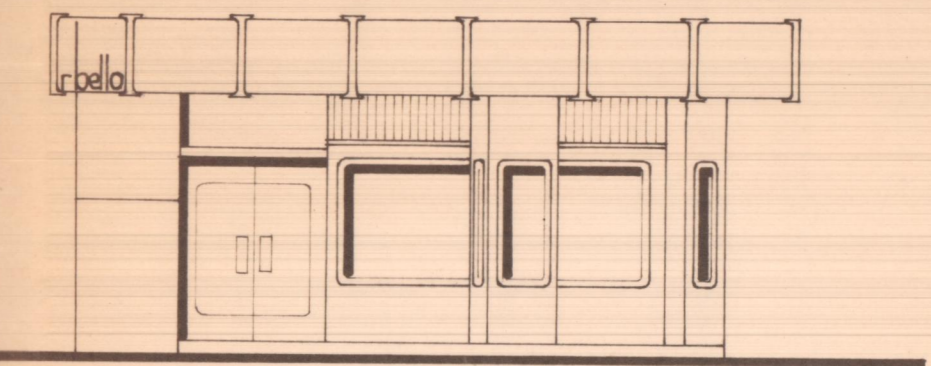


ALTILO ACTUAL . AMPLIACIÓN ALTILO

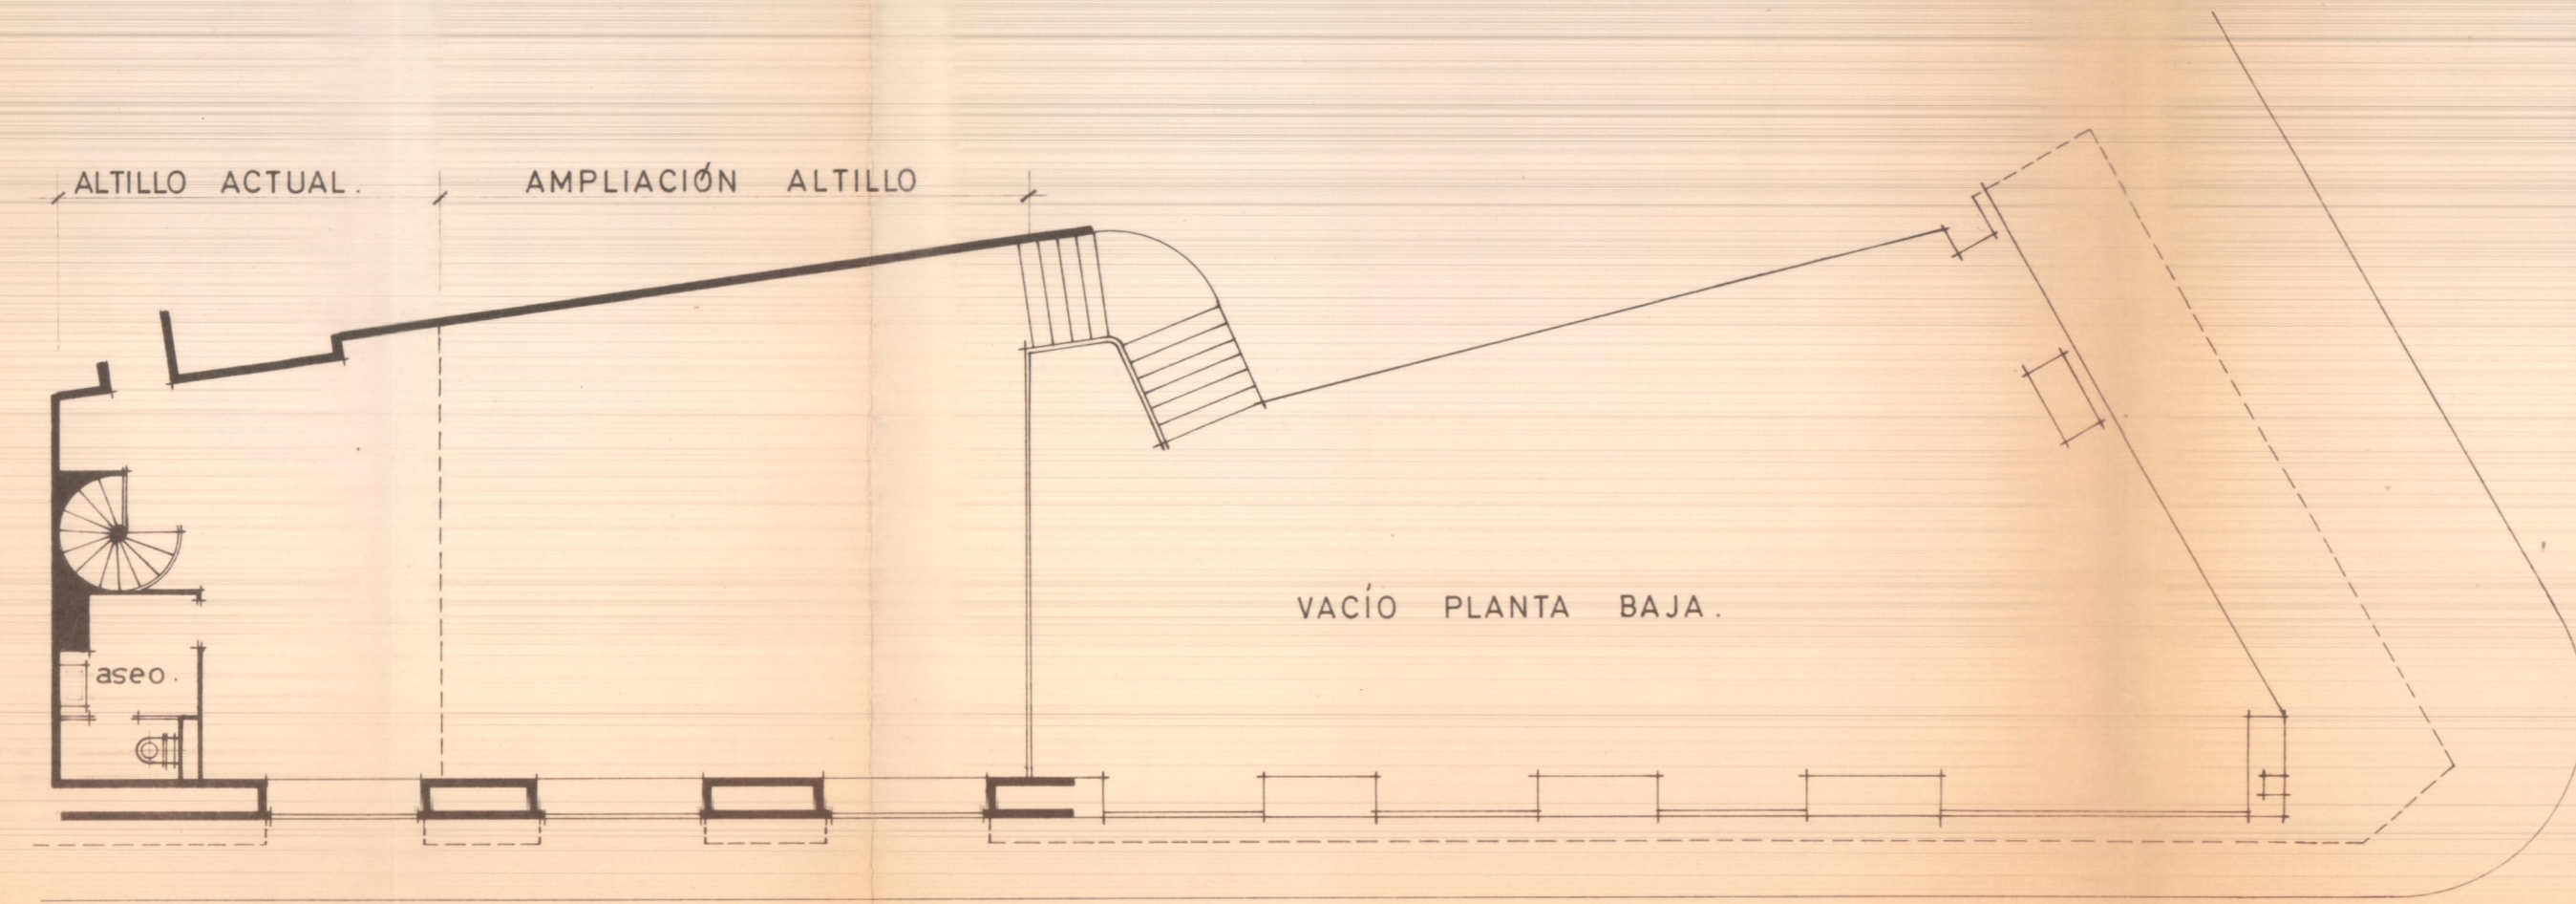

SECCIÓN LONGITUDINAL.

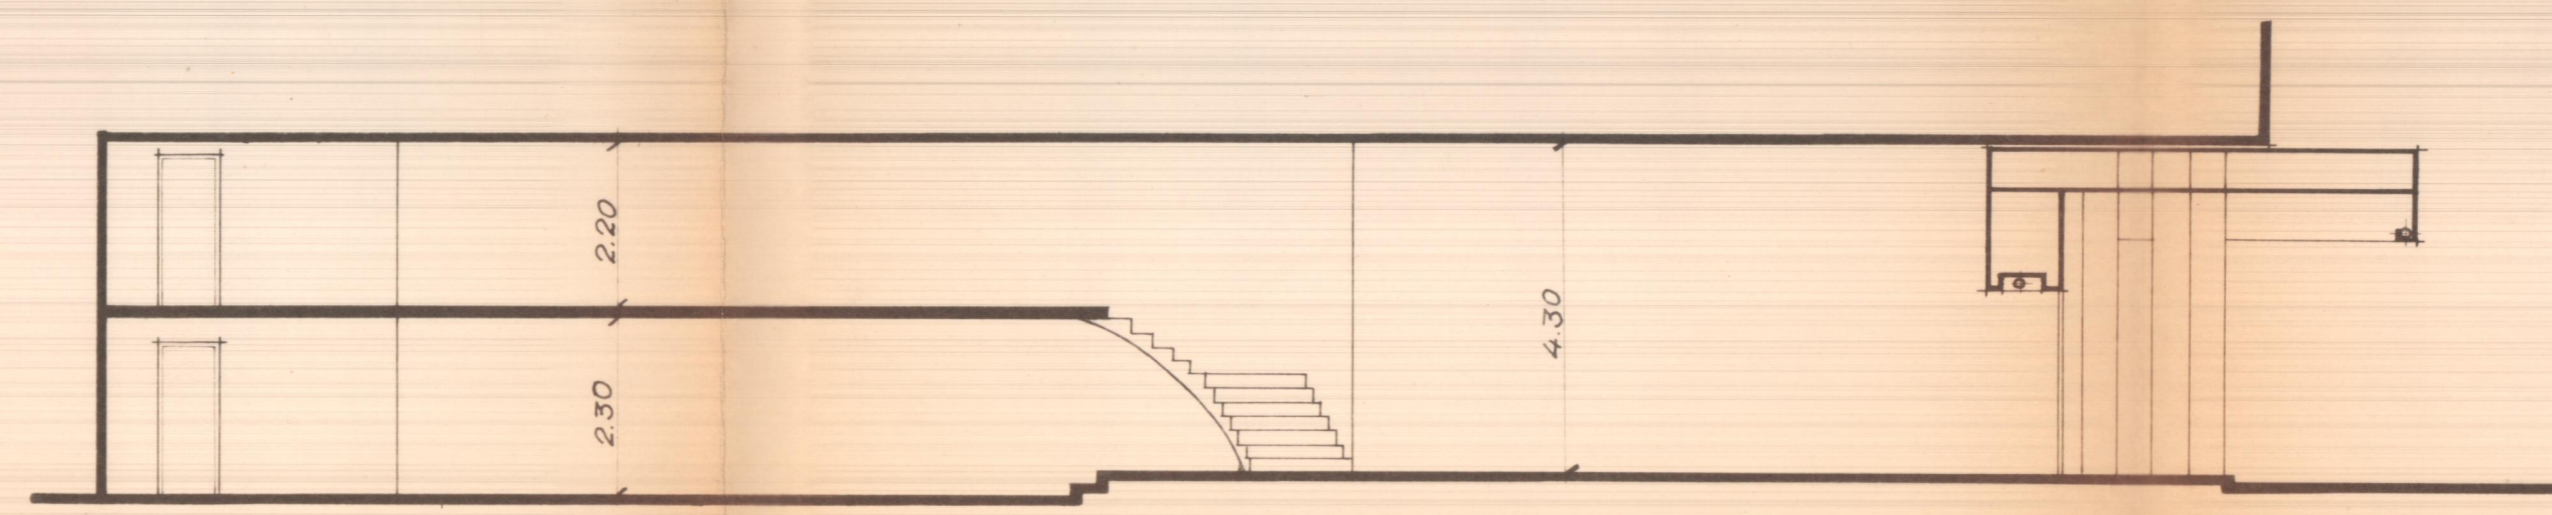

SITUACIÓN. esc.=1:1.000.

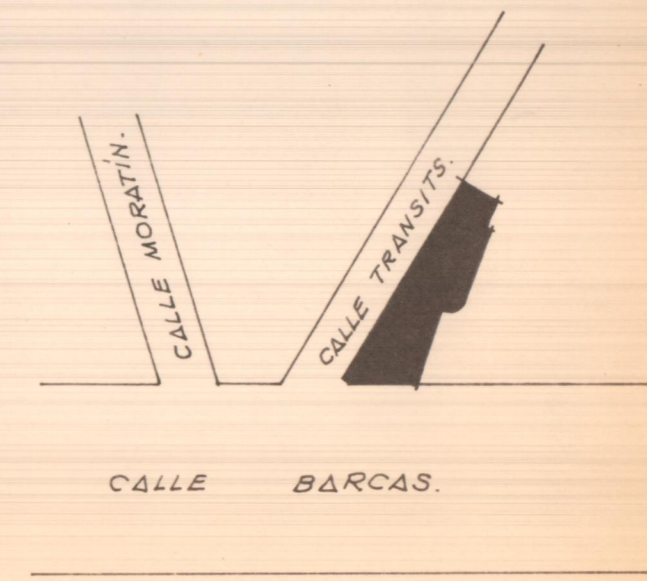

DECORACIÓN EN PAPELERÍA BELLO.
calle barcas, nº 5 - VALENCIA.

Propietario: D. RAIMUNDO BELLO GALINDO.

Escala = 1:100.
Valencia - Enero - 1970.
El Arquitecto: