


# ALTILLO.

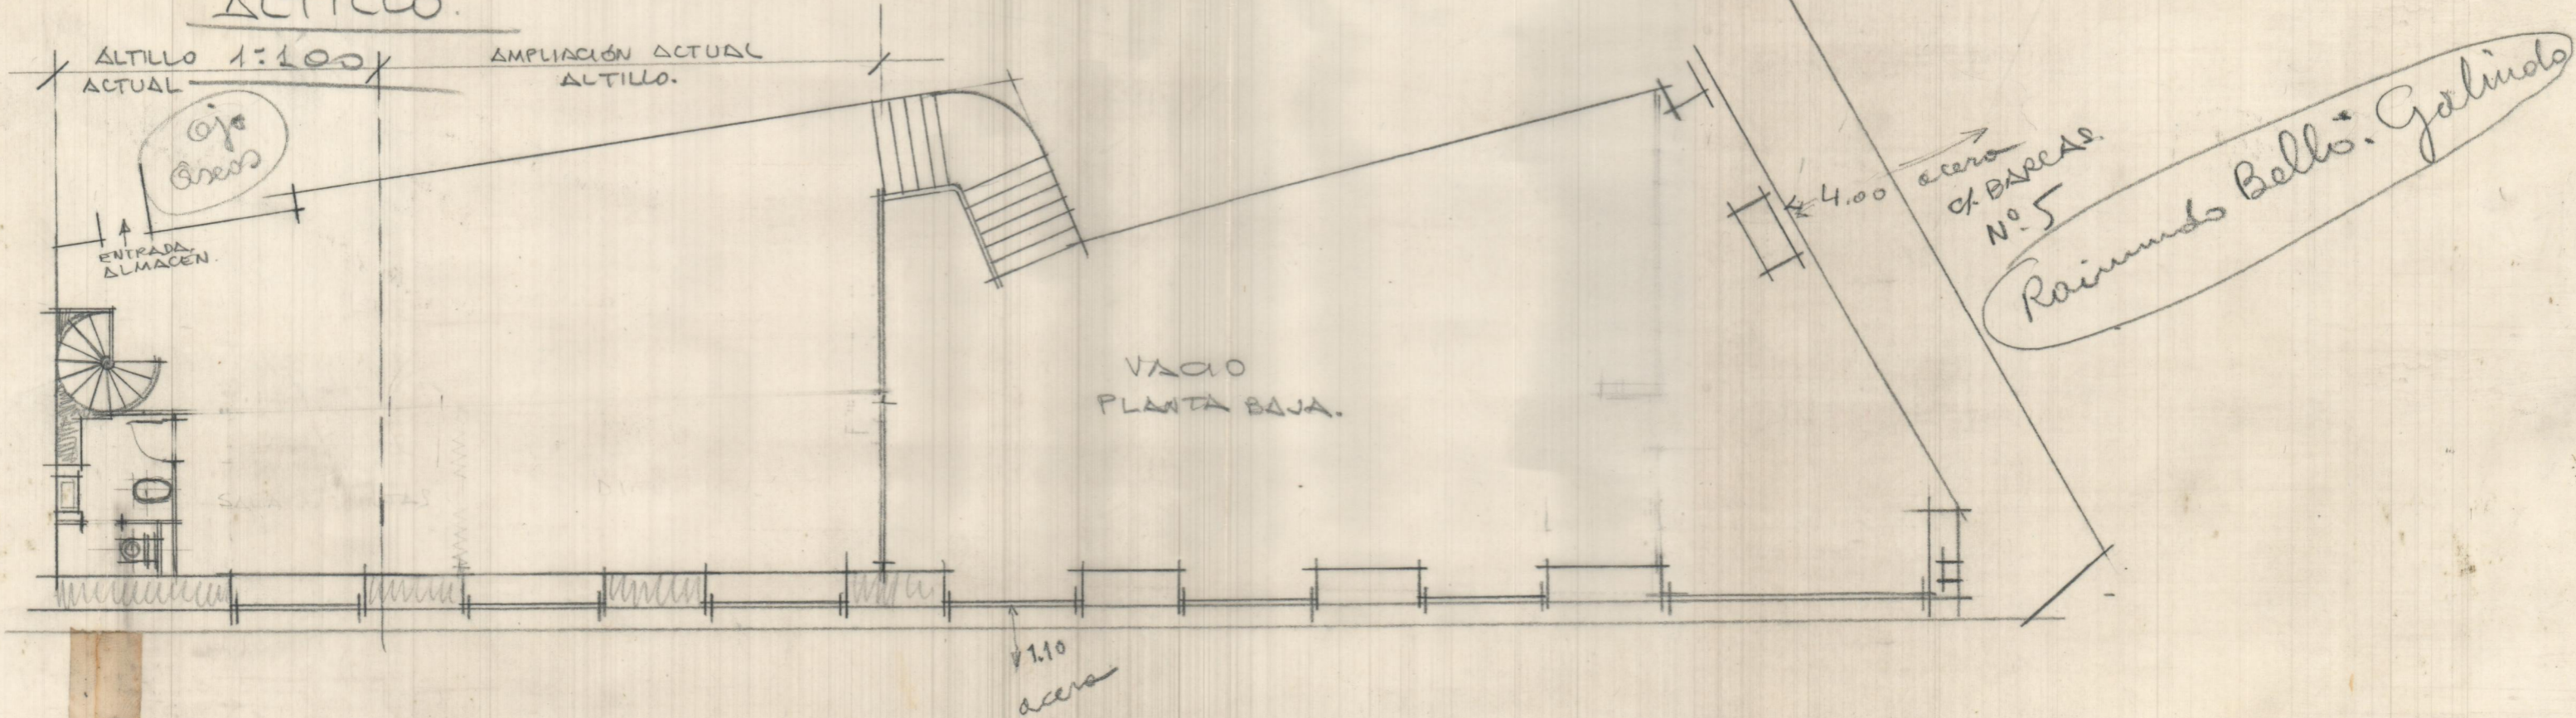

ALTILLO 1:100

AMPLIACIÓN ACTUAL ALTILLO.

Ojo Bress

ENTRADA ALMACEN.

VACIO PLANTA BAJA.

acero #5 BARRAS No. 5

Rainundo Bello Galindo

4.00

1.10  
acero