



PEPE SANTOS JUANES.  
2-82 0583

900.000,


PLANTA

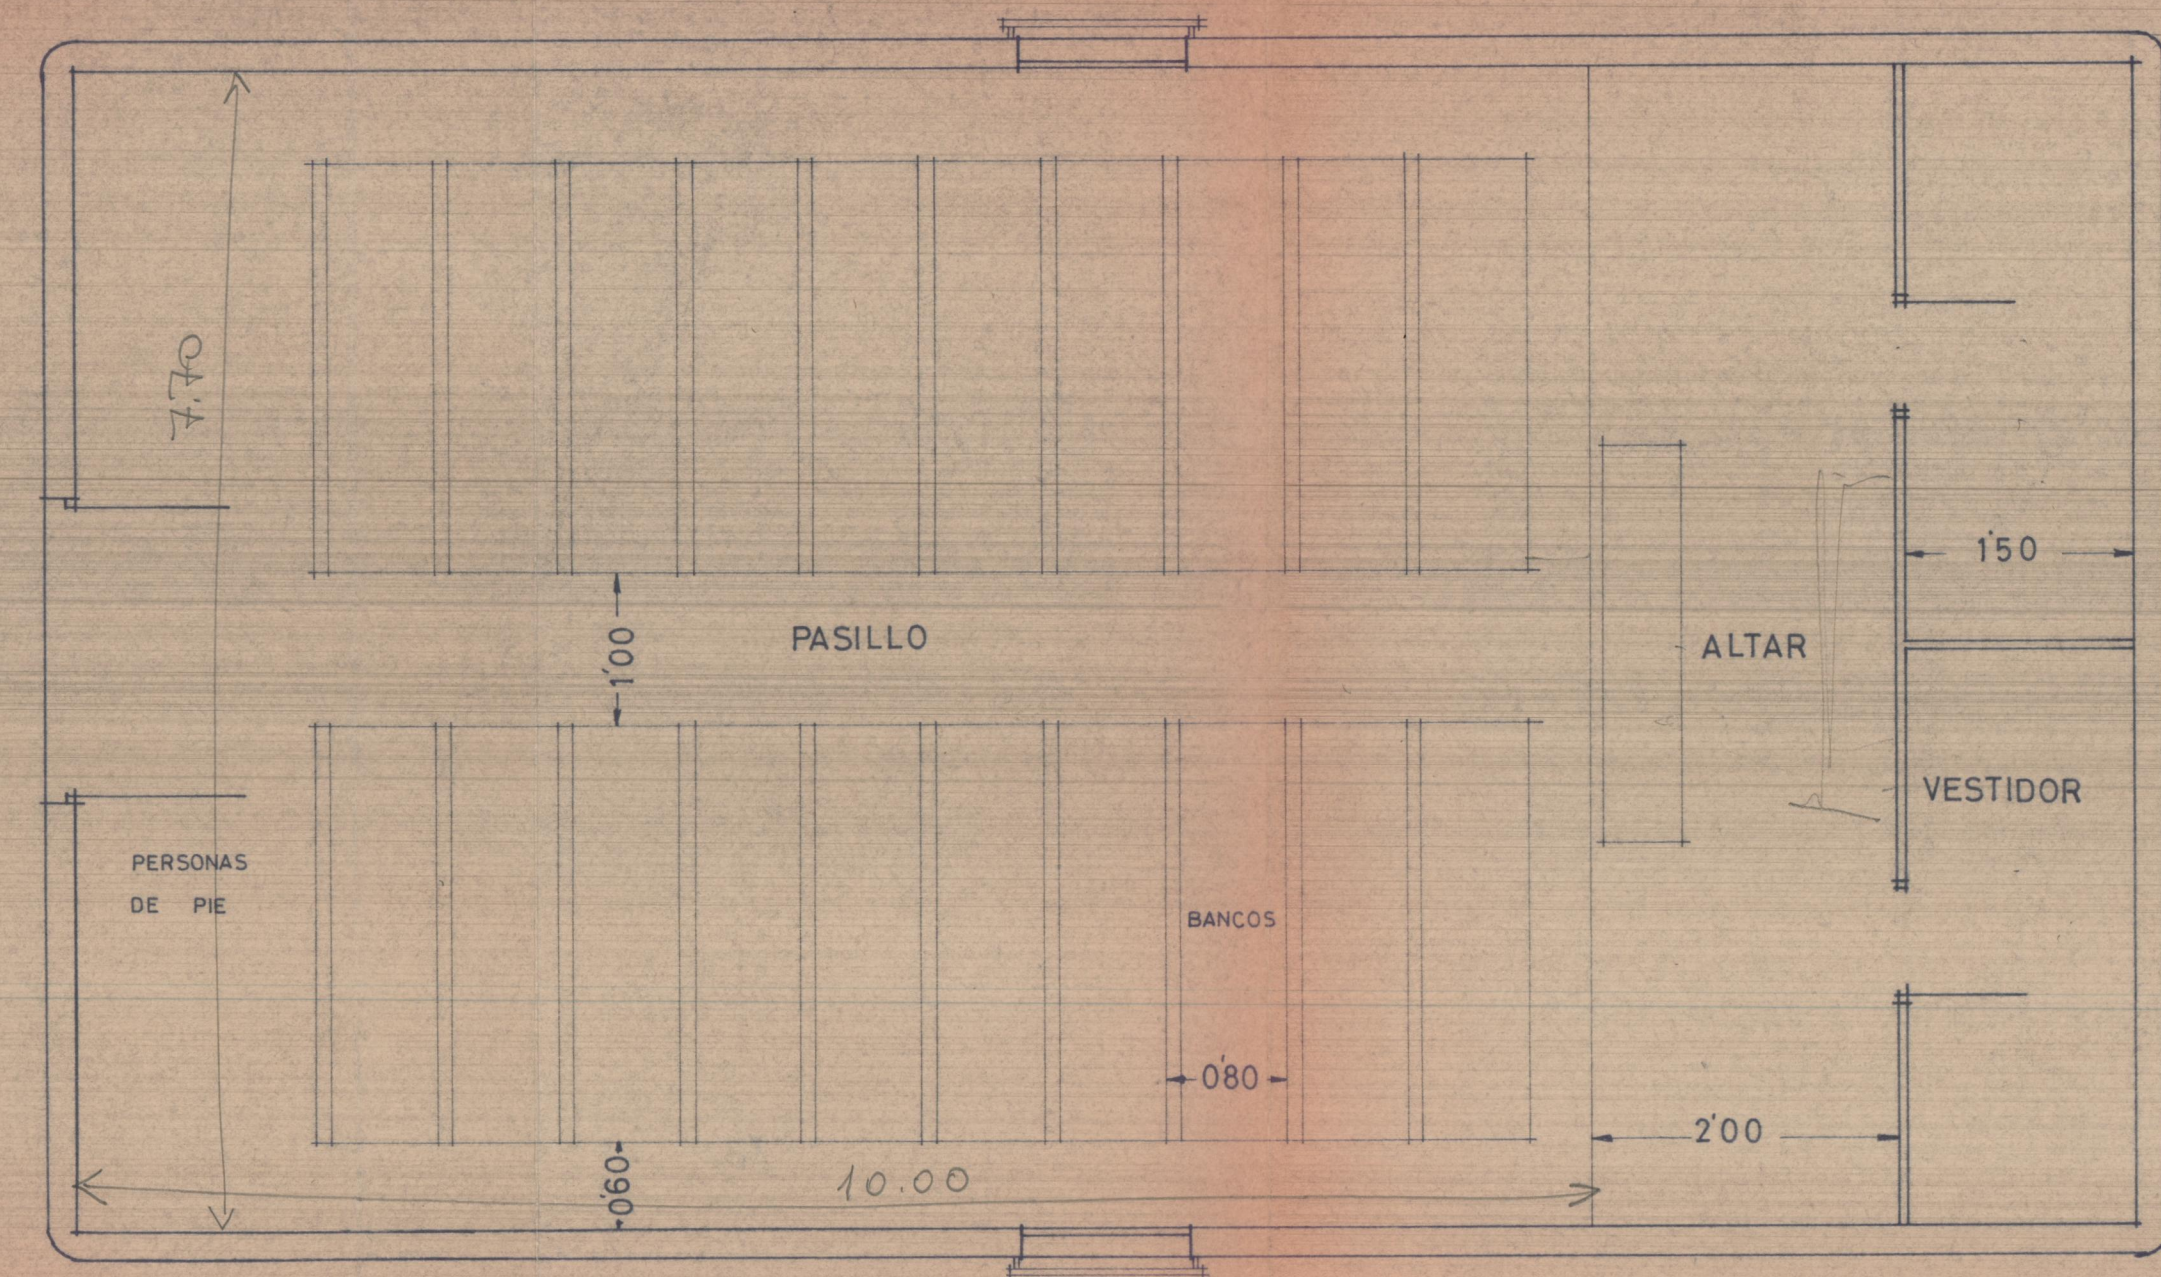


ALZADO

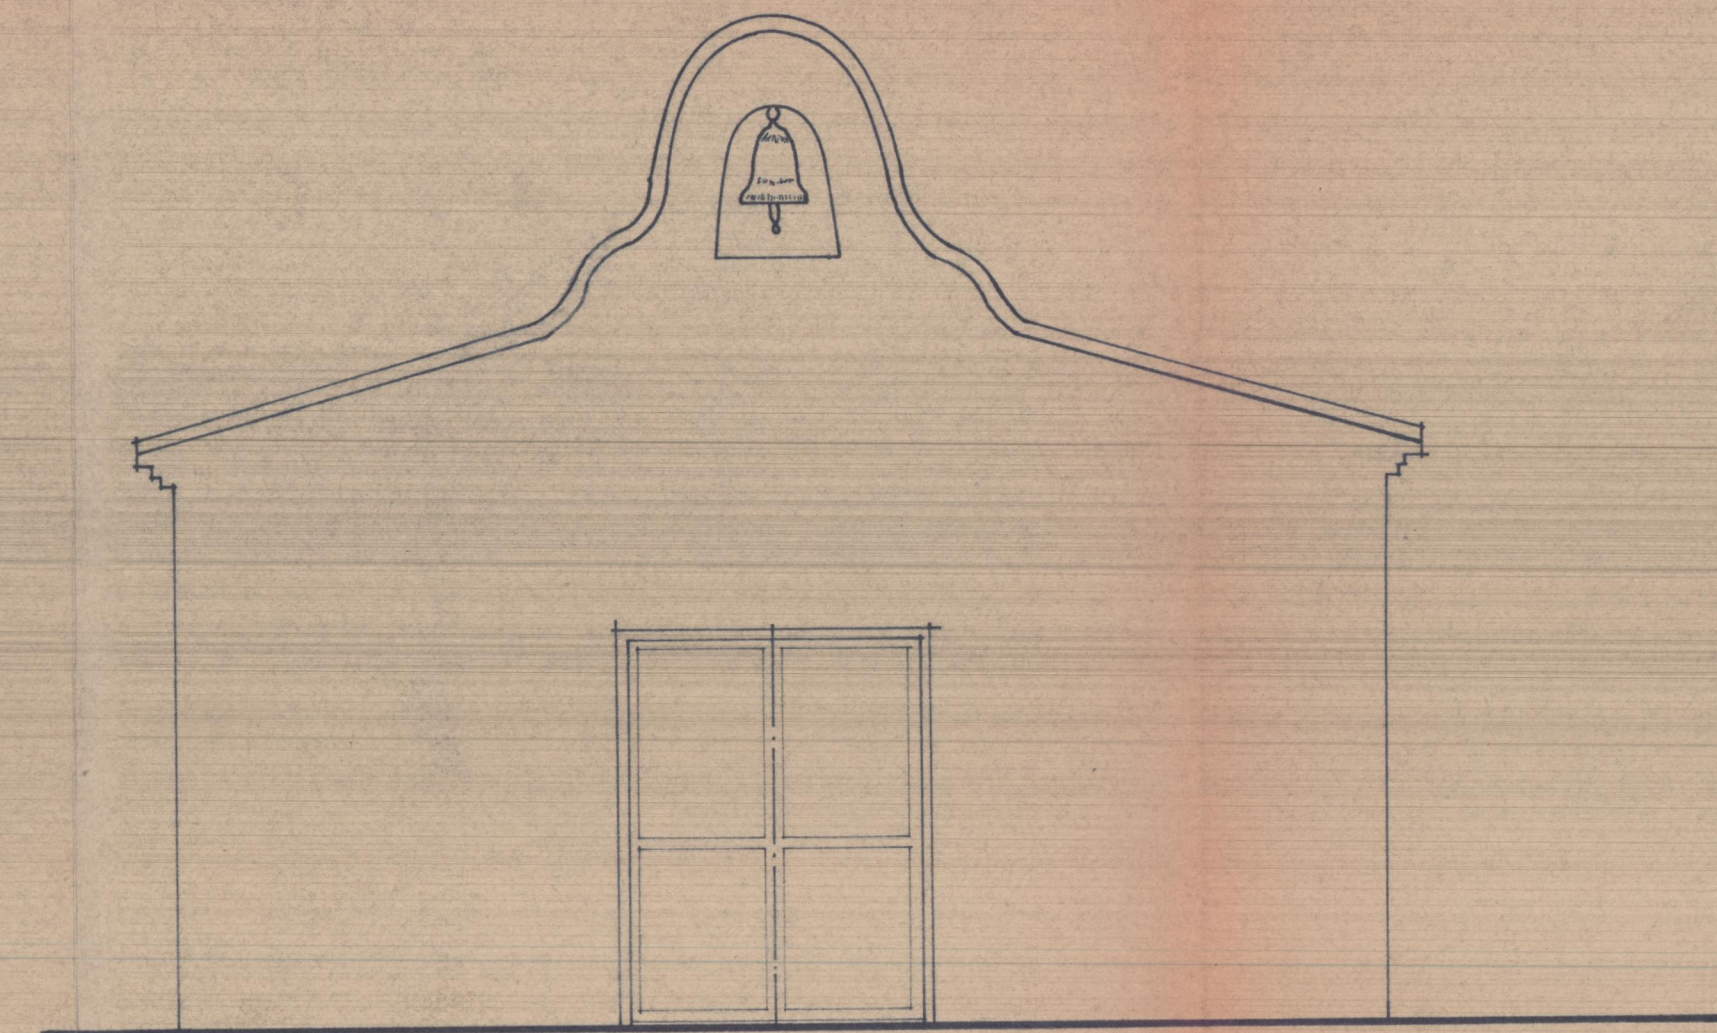

SECCION

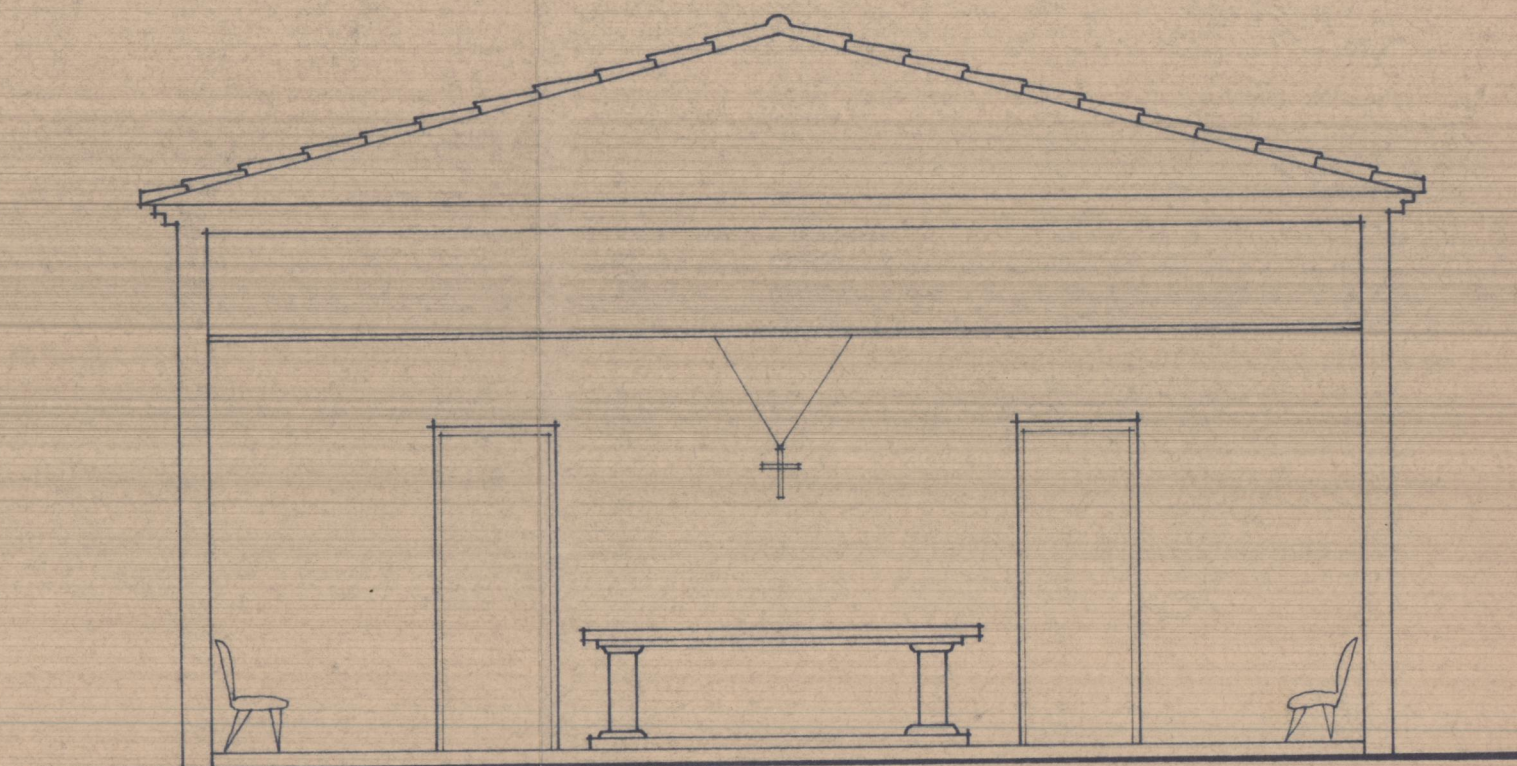

PERSPECTIVA

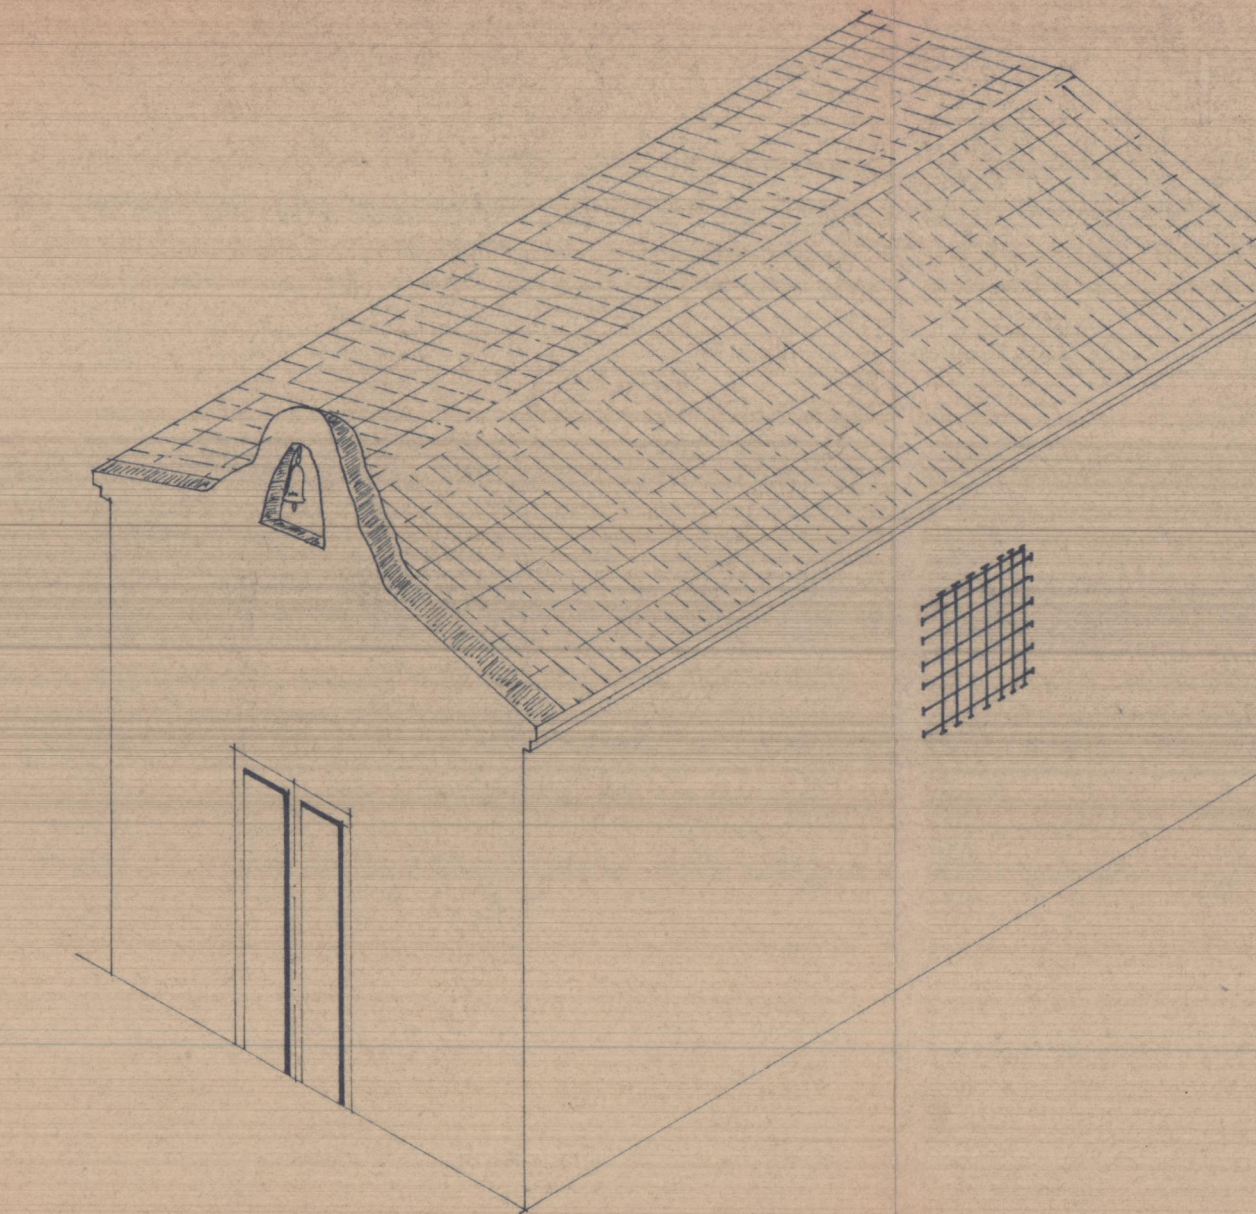

ERMITA DE SAN LORENZO  
Tabernes de Valldigna

escala 1:50