


# Ascensores para Dn. Miguel Gil Adán - Valencia.


Planta a E  $\frac{1}{20}$

FERRIQUE CARDELLACH Y CA  
Sociedad en Comandita  
23, CASANOVA, 27  
BARCELONA

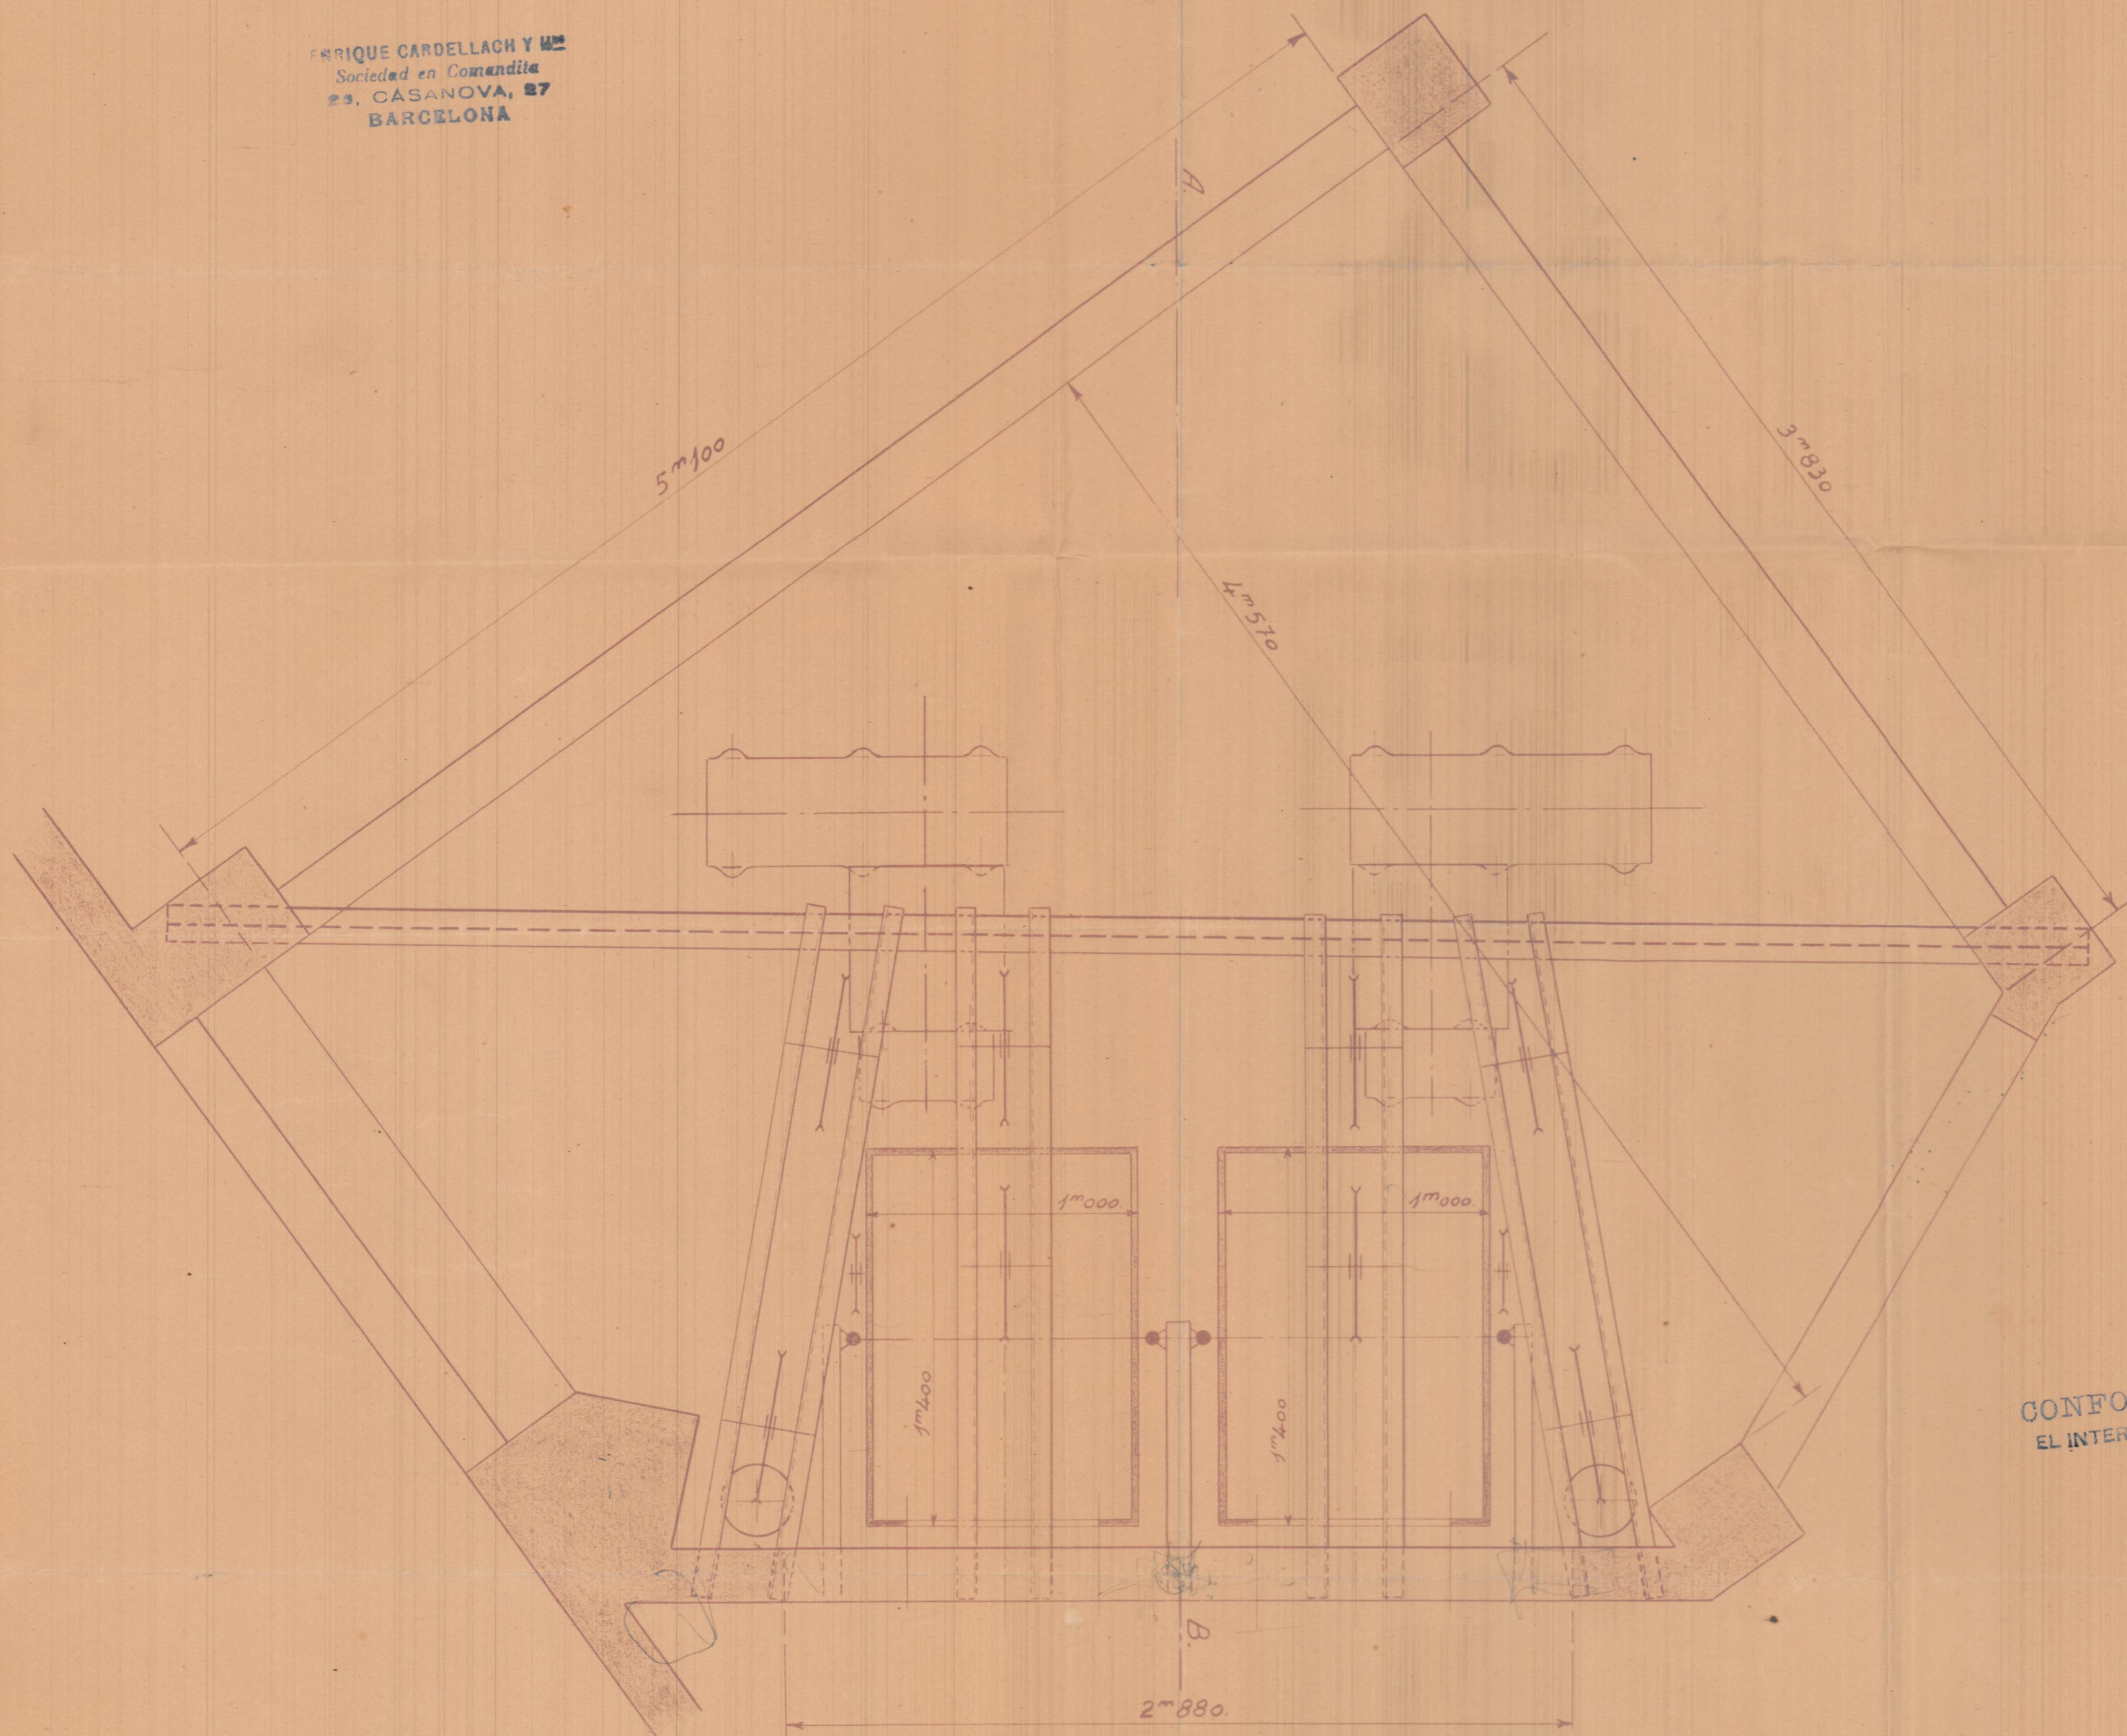

Emplazamiento y medidas según dibujo del Sr. Arquitecto

Alzado - E  $\frac{1}{100}$   
Sección por A-B

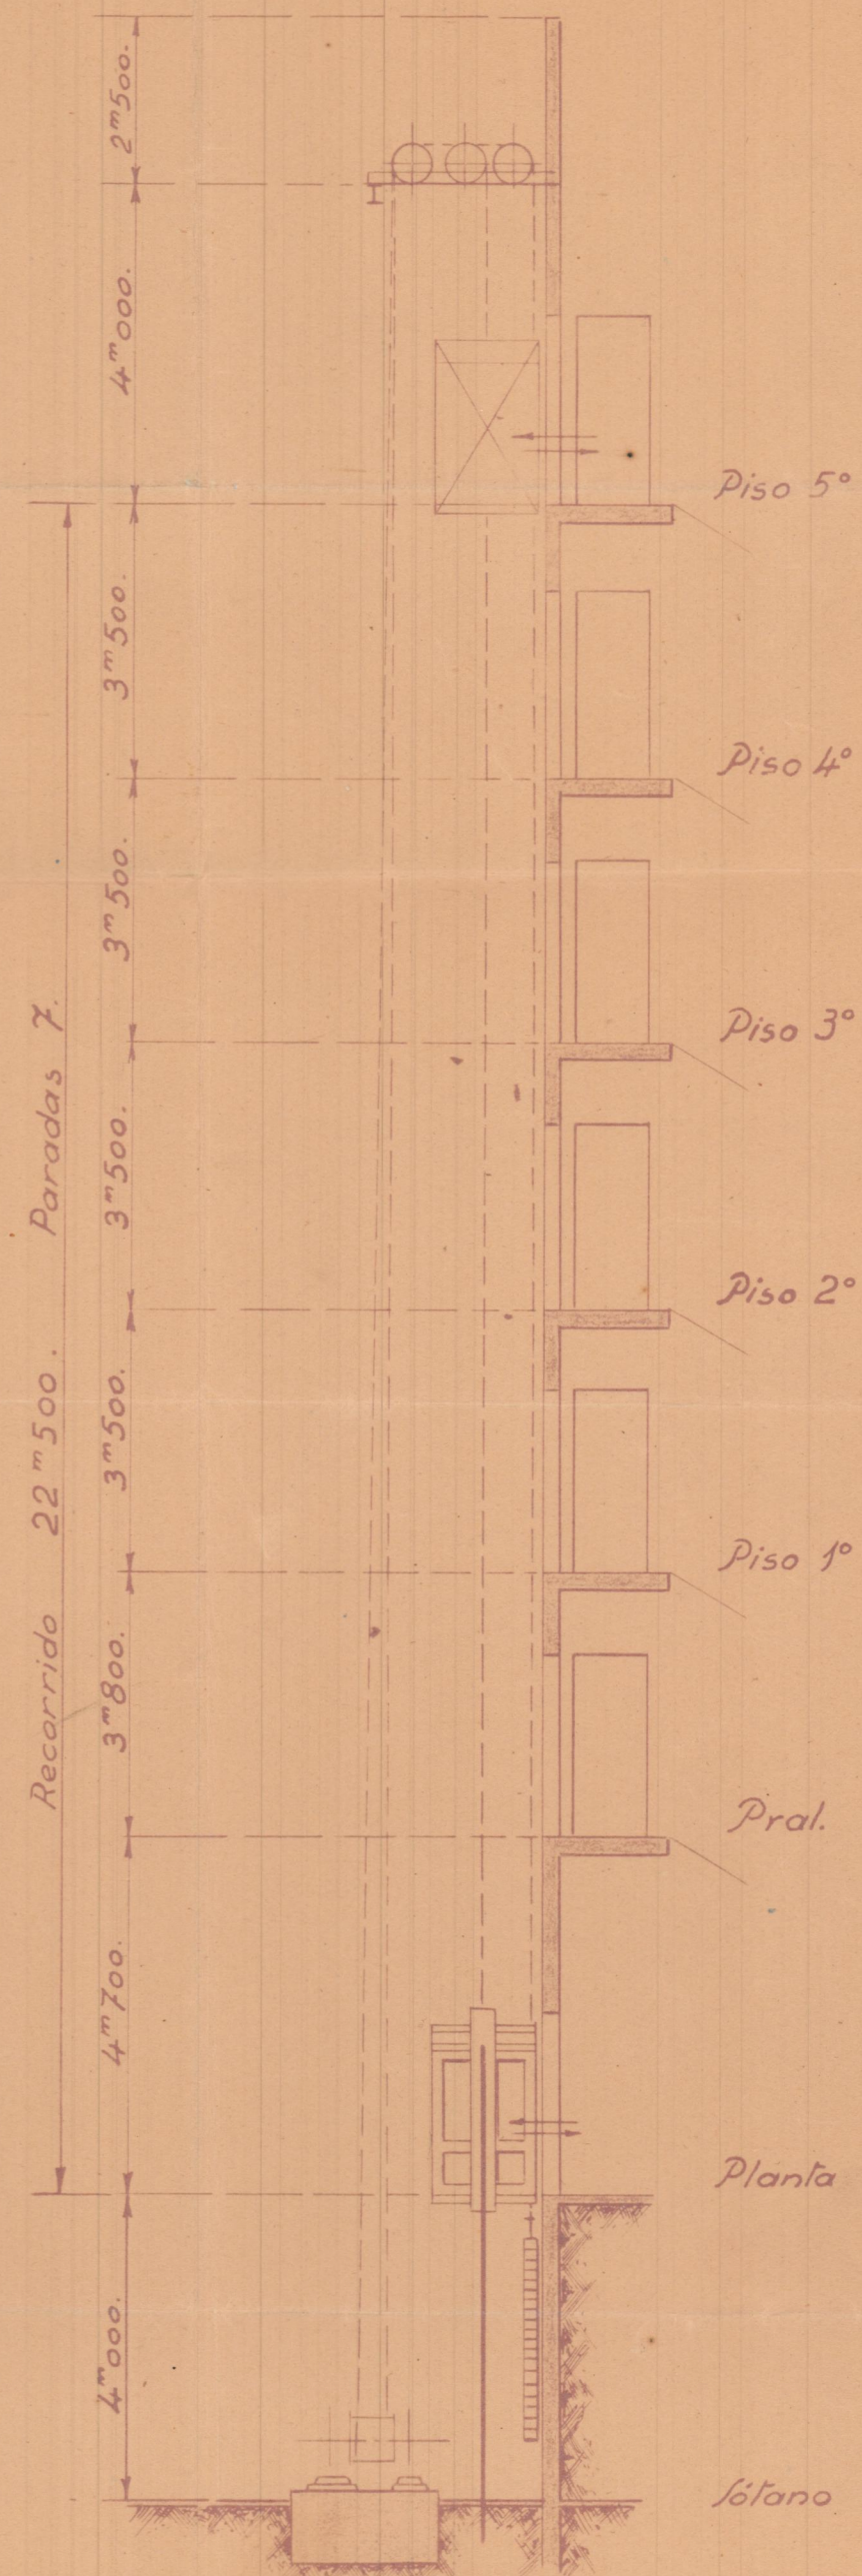

CONFORME  
EL INTERESADO