Edificio Comercial

Plantas comunes

Entramados

Escala 1:100

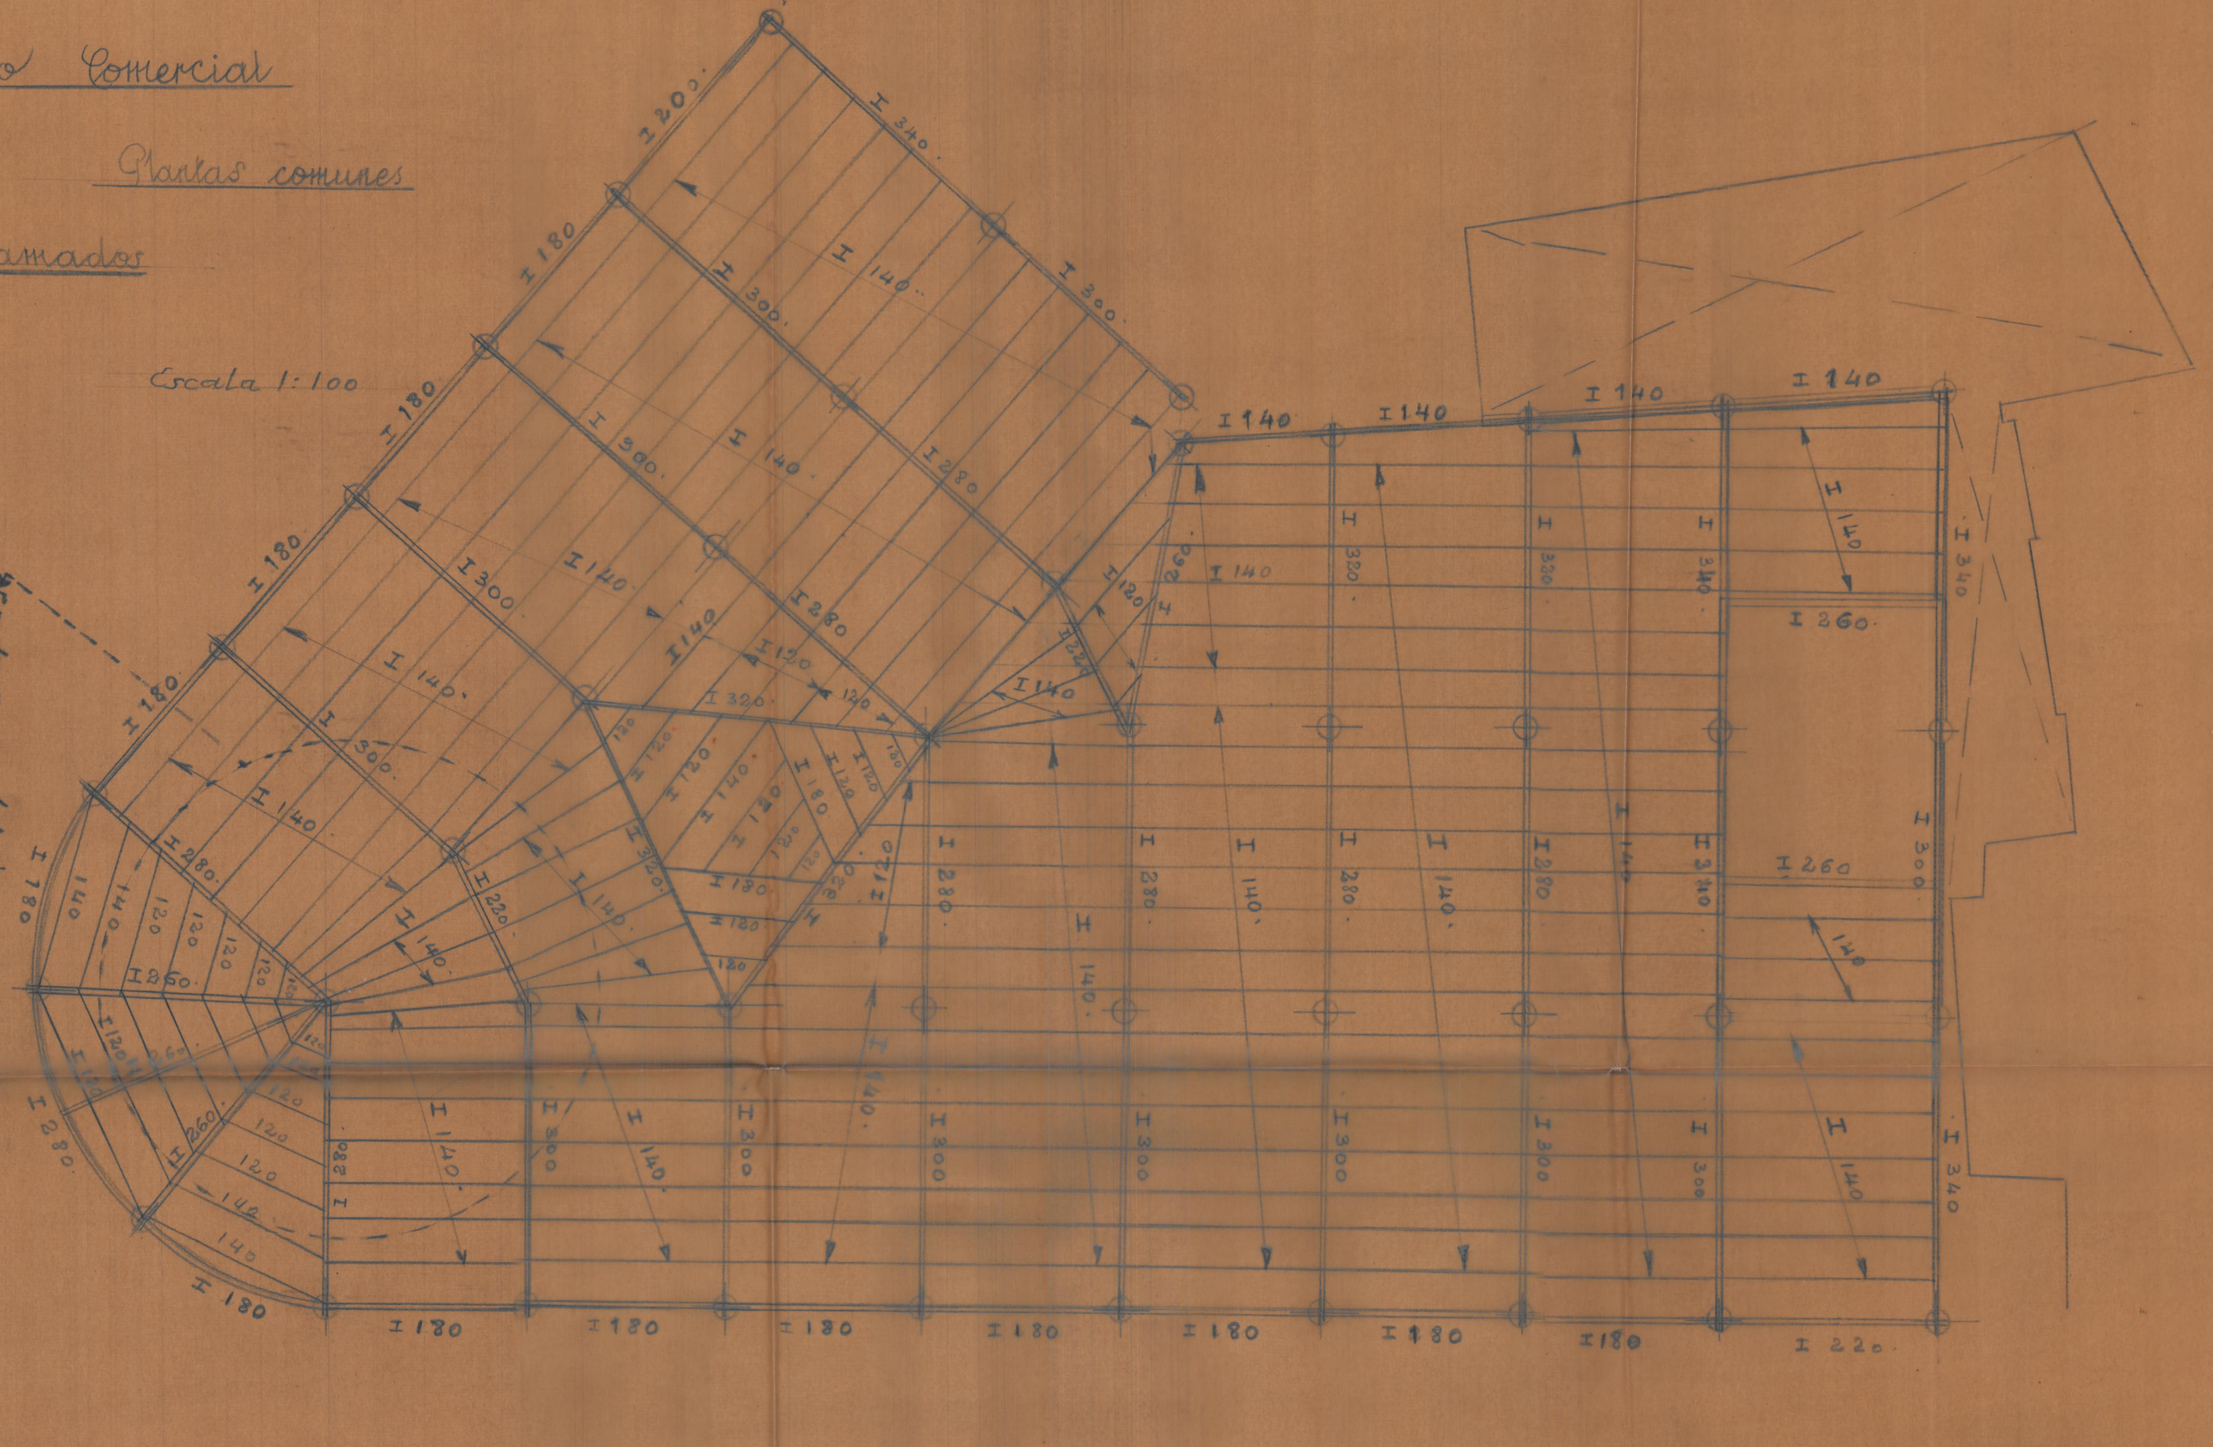

Cota del circulo de muro, entramado igual a planta baja