


ALZADO LATERAL IZQUIERDO.



ALZADO PRINCIPAL.



ALZADO LATERAL DERECHO.

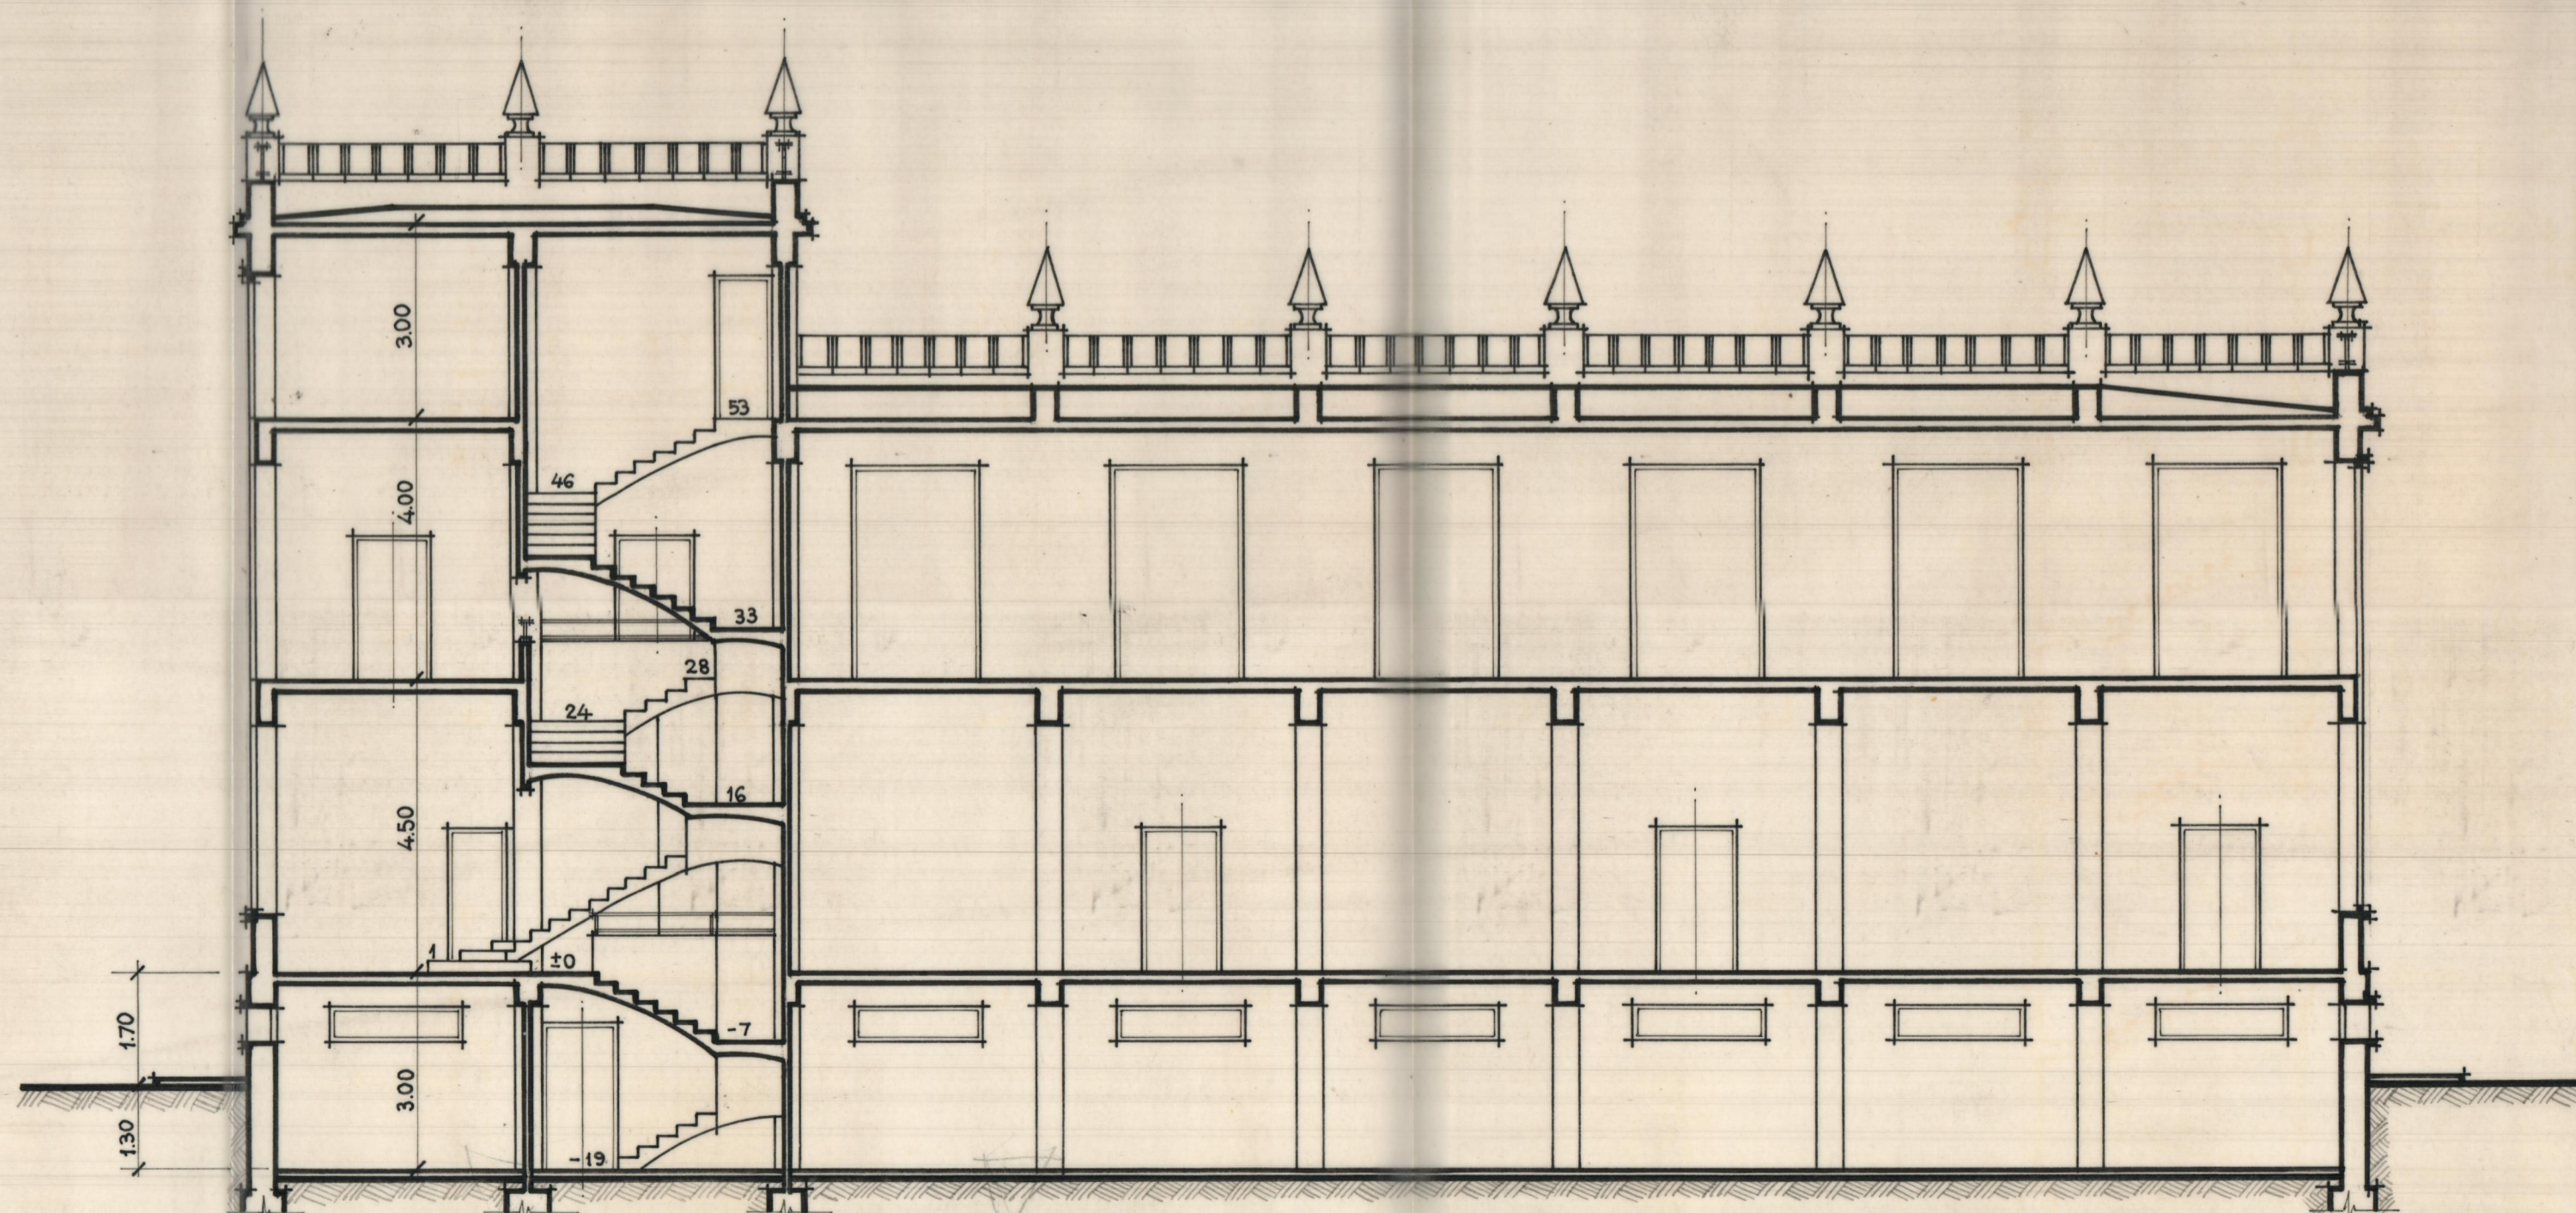

SECCIÓN.

CASA DE CULTURA.  
LIRIA.

Propietario: D. FRANCISCO LLÓPIS LATORRE.

Escala: 1:100.  
Valencia - Junio - 1966.

El Arquitecto: