




LATERAL

FRENTE

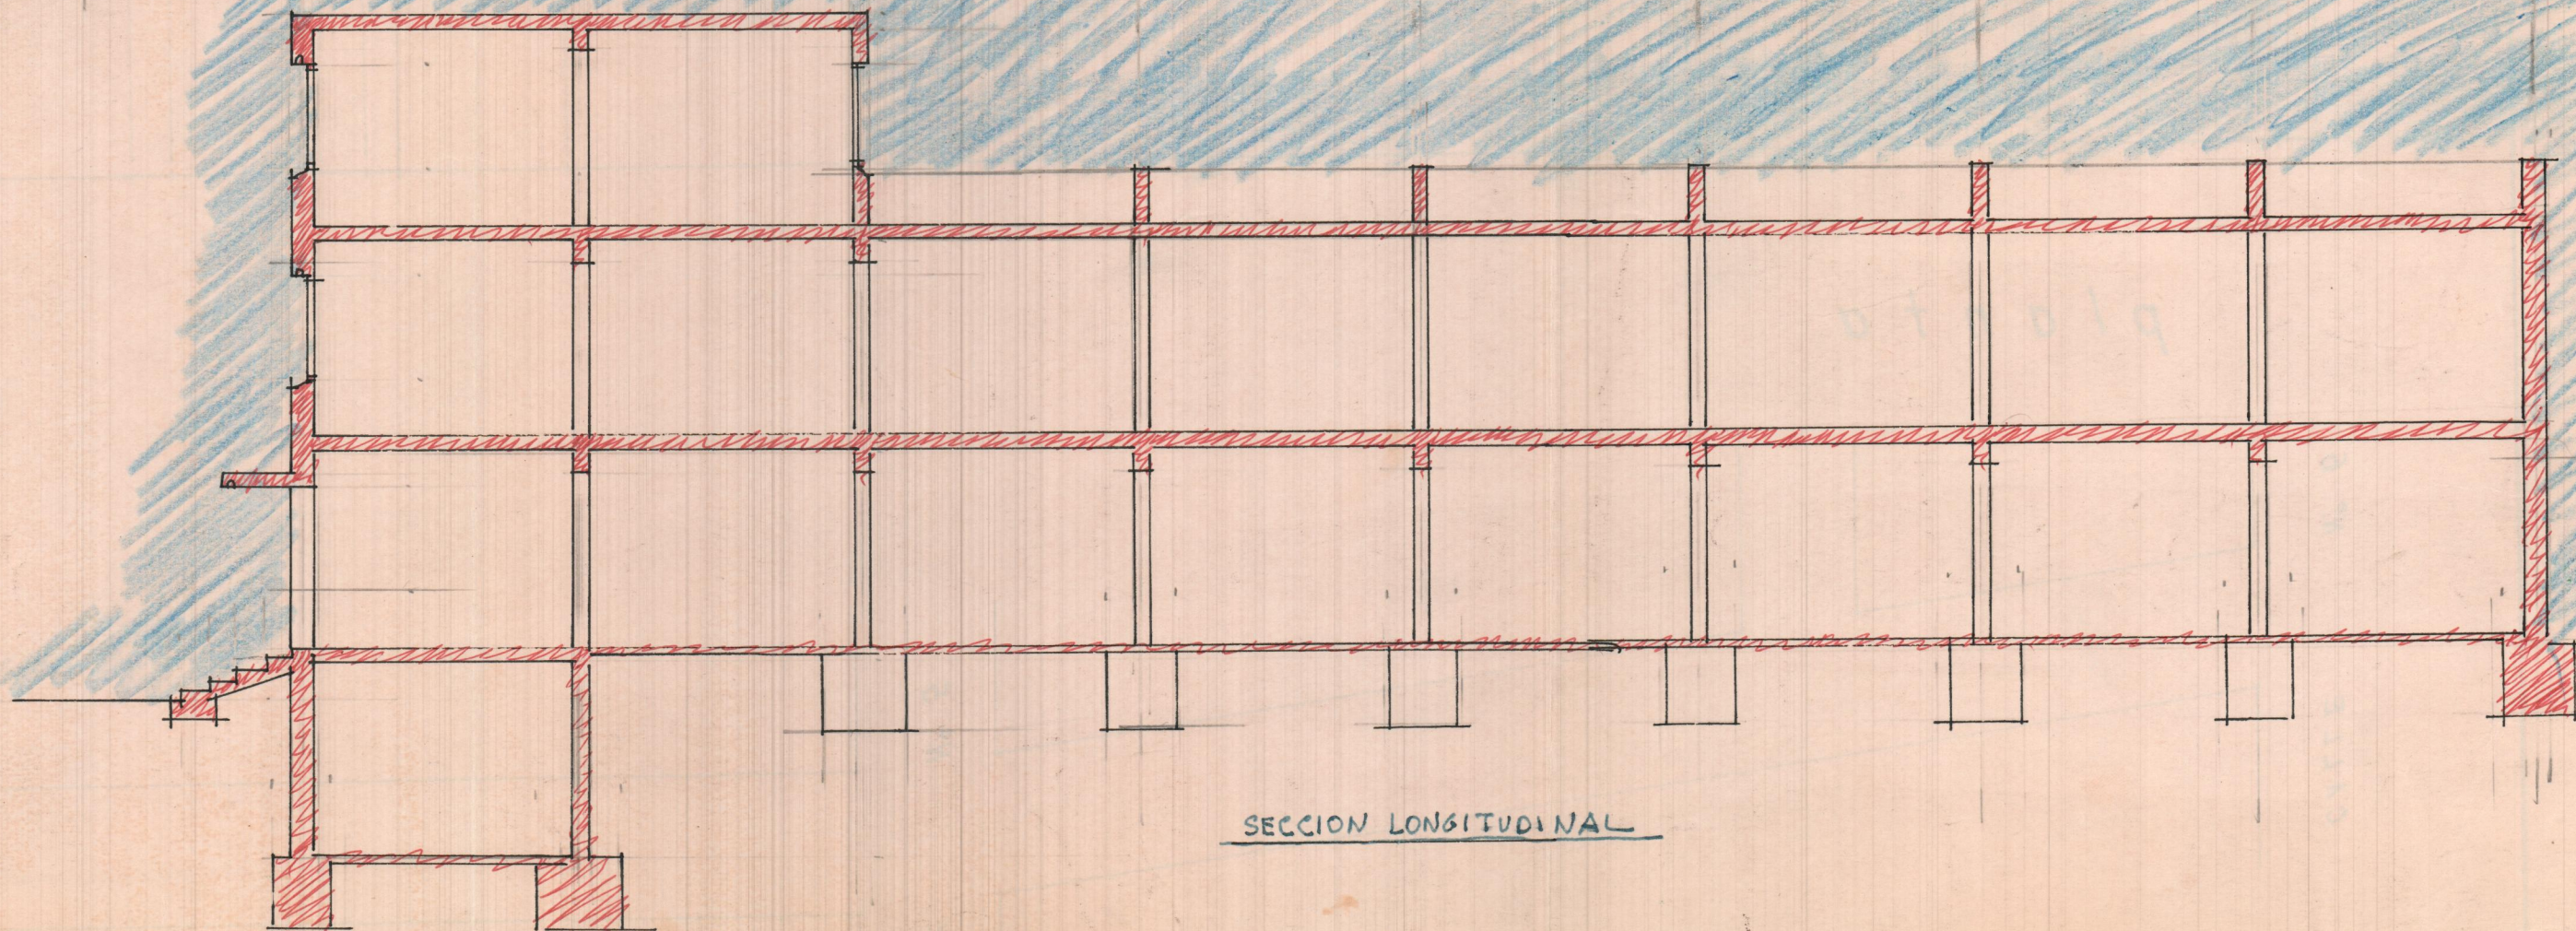

SECCION LONGITUDINAL