

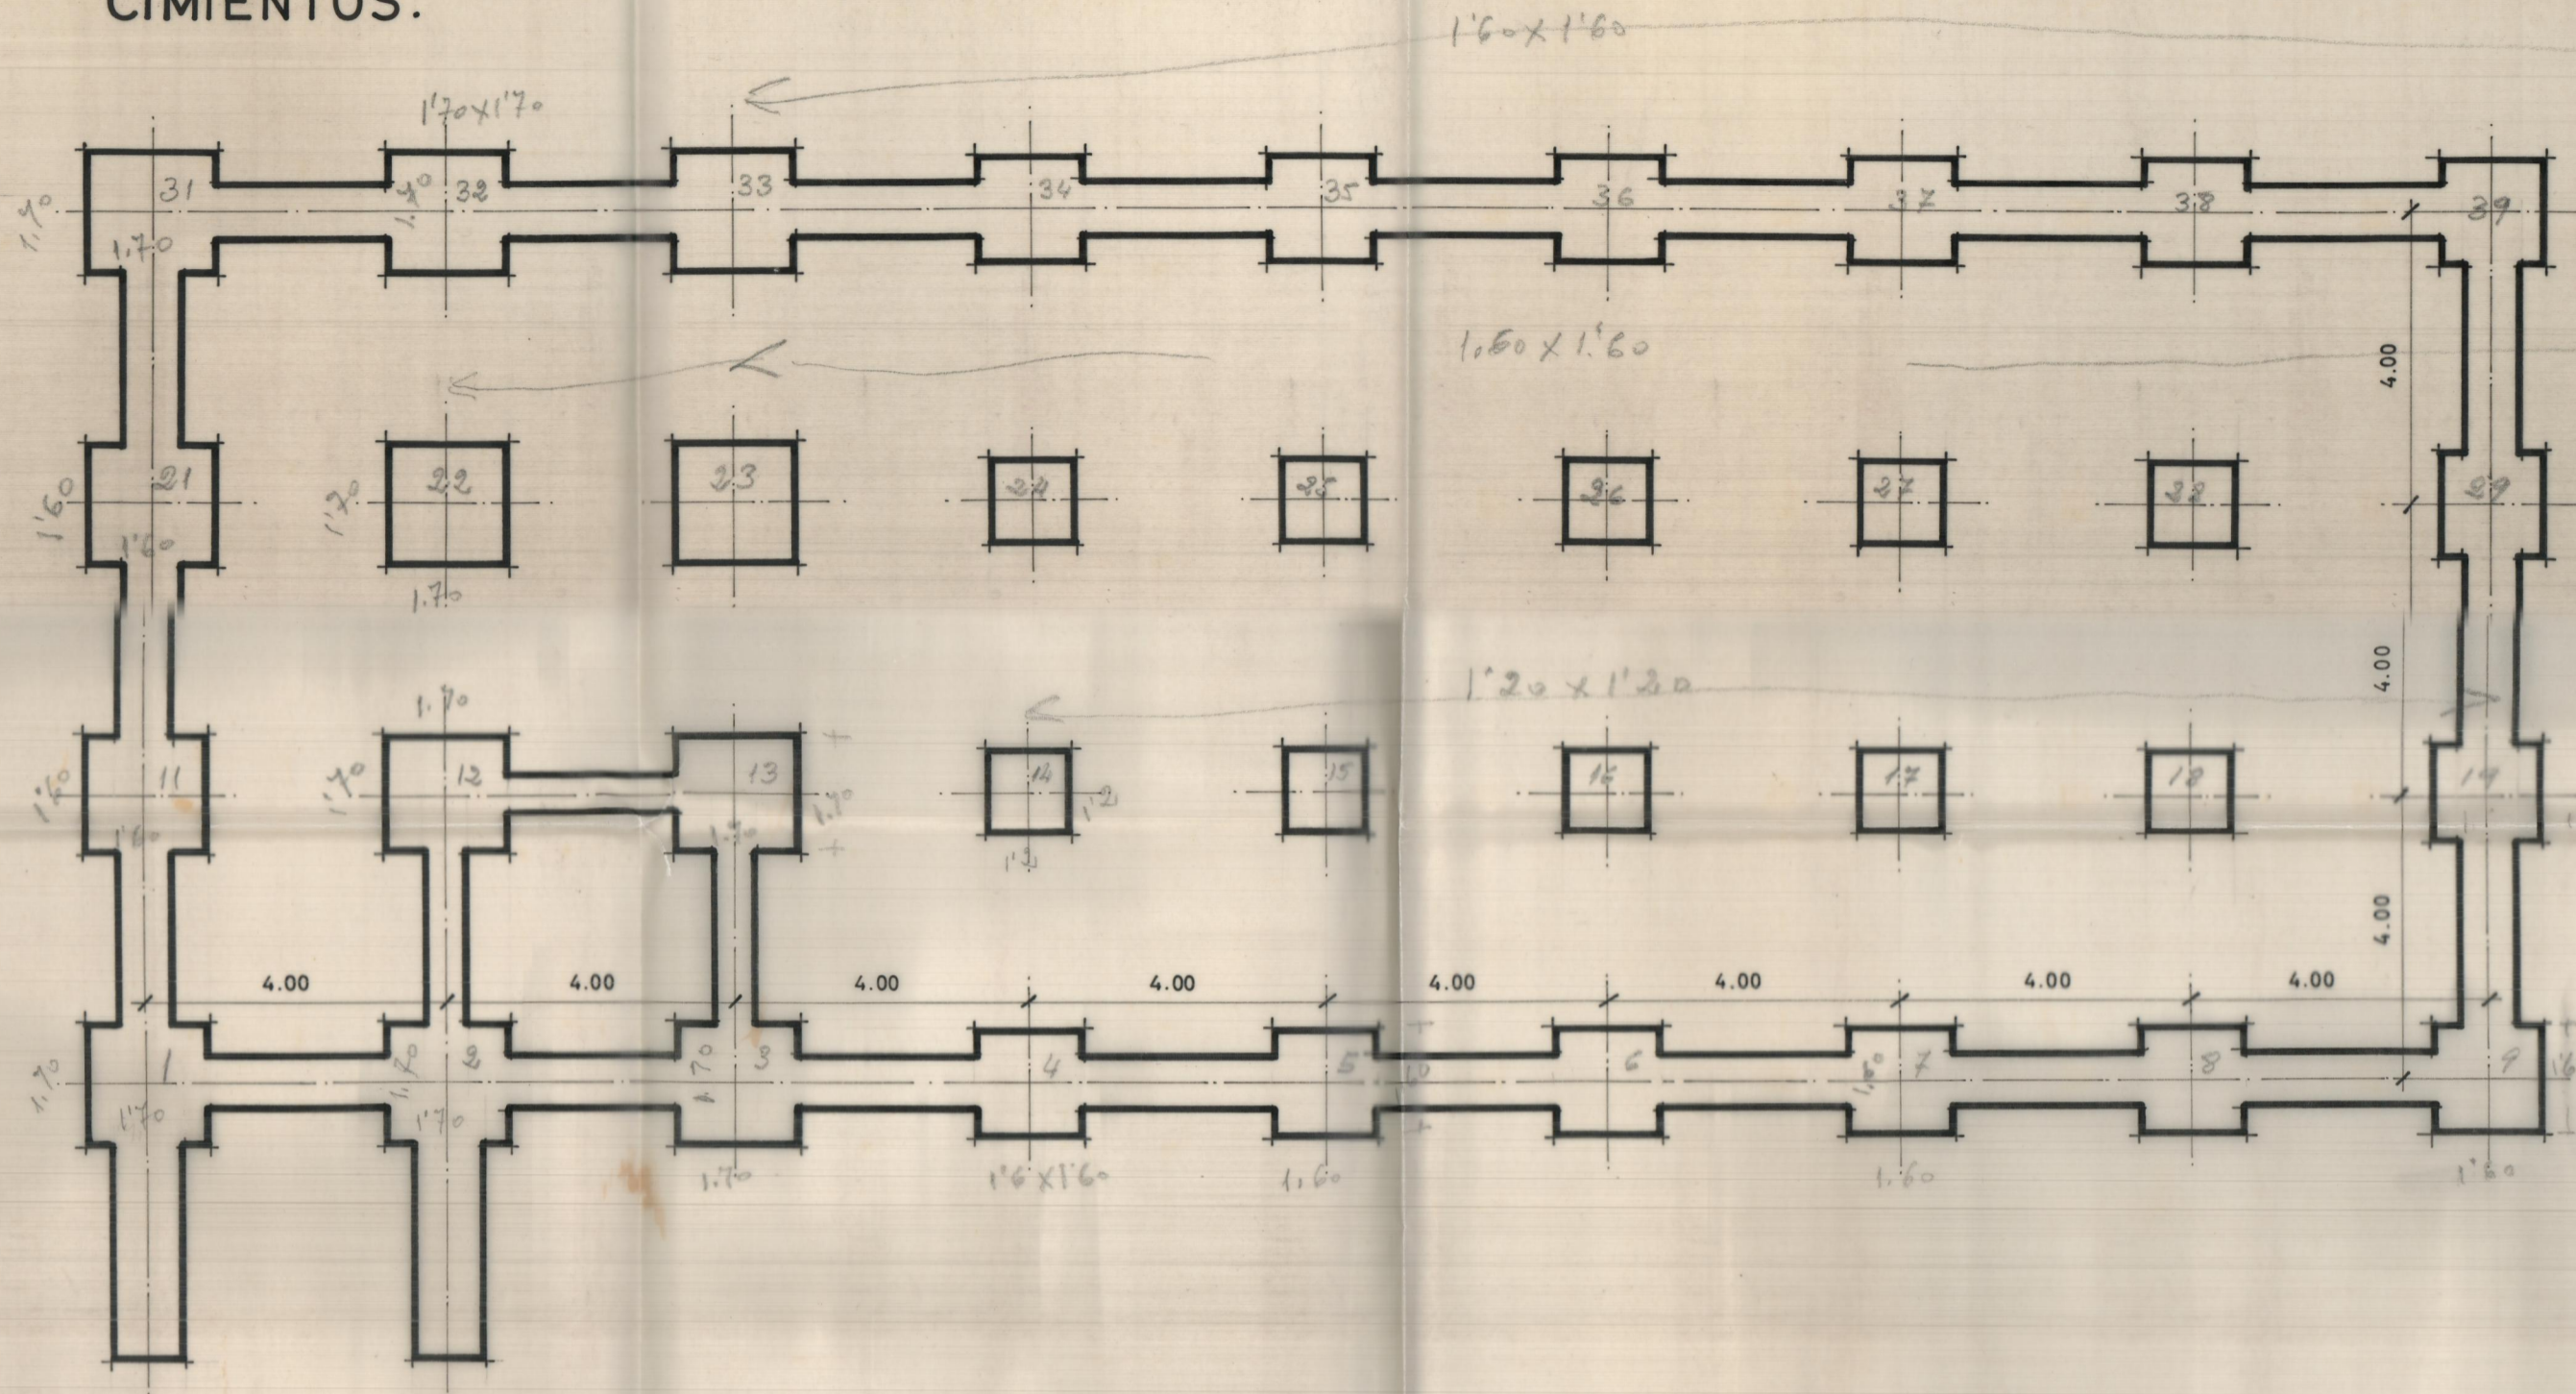


CIMENTOS.

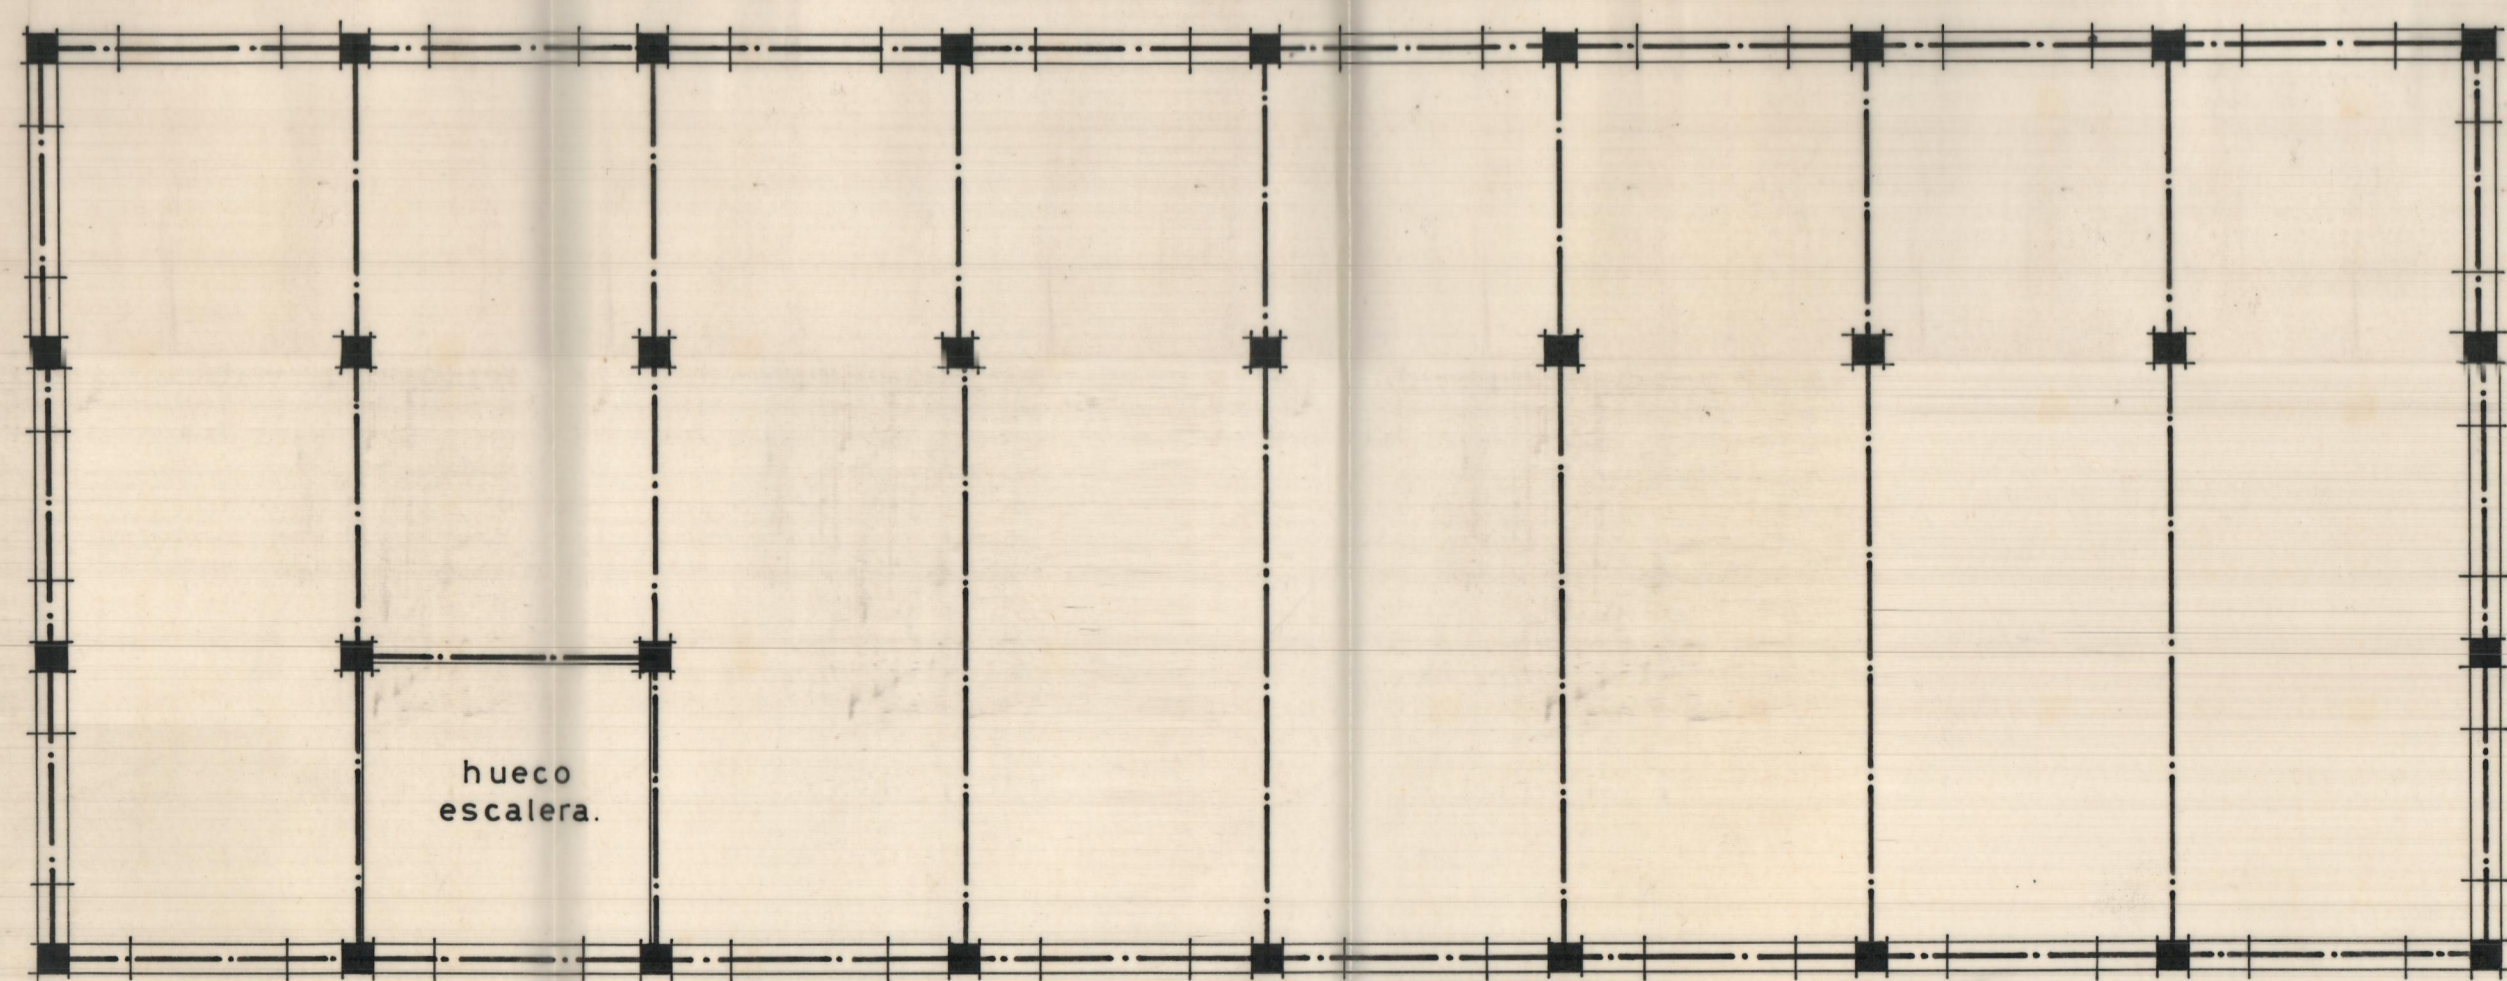

ESTRUCTURA TECHO SEMISÓTANO.

PILARES PERIMETRALES - 40x40 Y 4 REDONDOS DE 22 MM. Ø  
 PILARES AISLADOS — 35x35 Y 4 REDONDOS DE 18 MM. Ø  
 JÁCENAS — 45x25 Y 5'00 CM<sup>2</sup>  
 RIOSTRAS EN MUROS LONGITUDINALES.

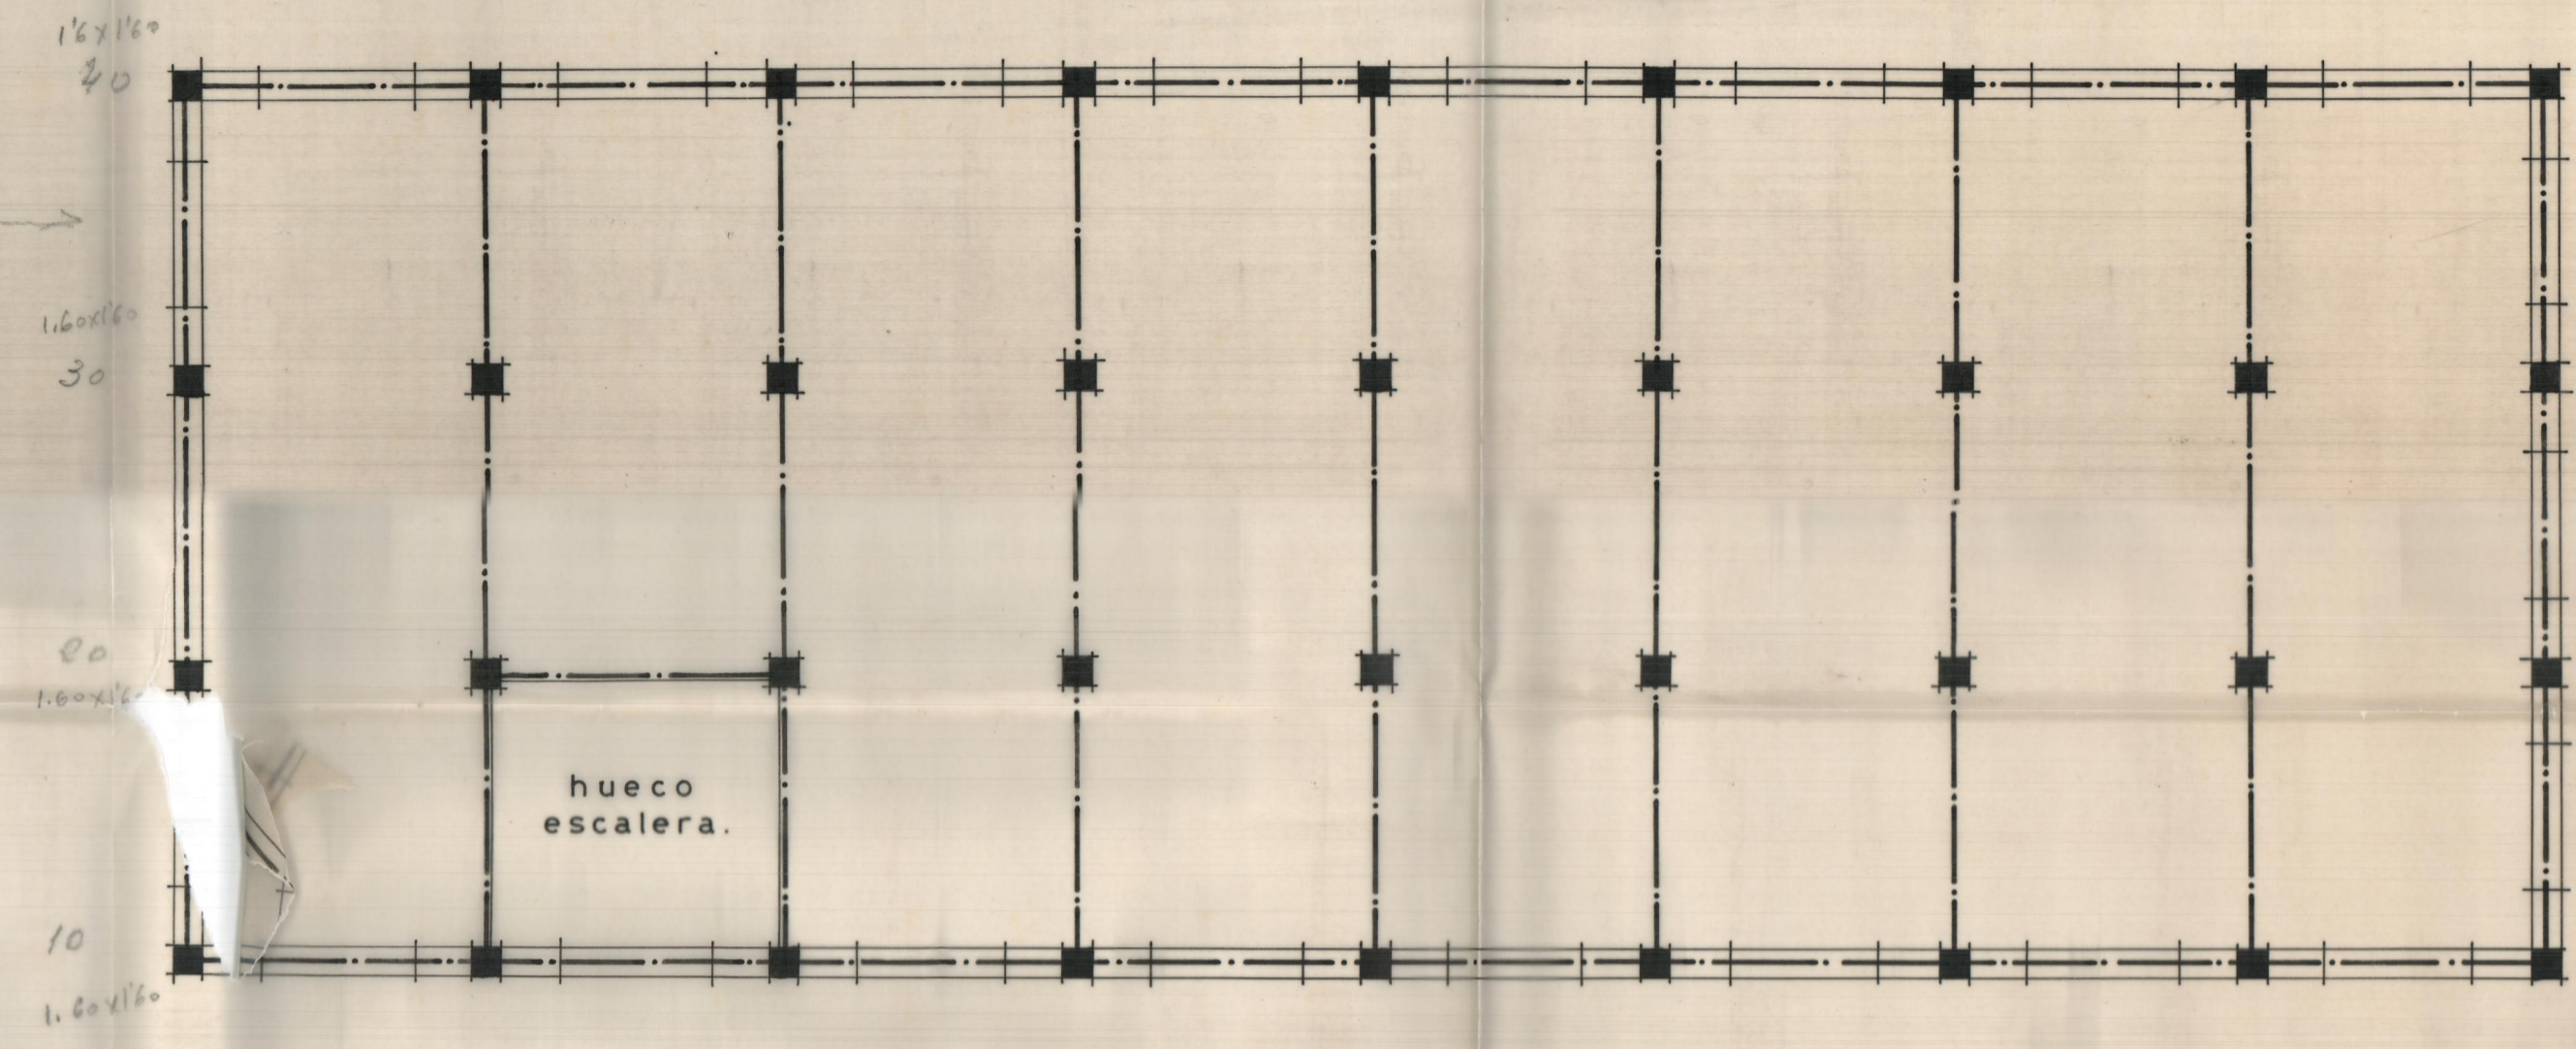


PILARES PERIMETRALES - 40x35 Y 4 REDONDOS DE 18 MM. Ø  
 PILARES AISLADOS — 30x30 Y 4 REDONDOS DE 16 MM. Ø  
 JÁCENAS LARGAS — 80x35 Y 12'70 CM<sup>2</sup>  
 JÁCENAS CORTAS — 45x25 Y 5'00 CM<sup>2</sup>  
 RIOSTRAS EN MUROS LONGITUDINALES.

ESTRUCTURA TECHO PLANTA BAJA.

ESTRUCTURA TECHO PISO - 1º.

PILARES PERIMETRALES - 40x35 Y 4 Ø 20 MM.  
 PILARES AISLADOS — 30x30 Y 4 Ø 16 MM.  
 JÁCENAS LARGAS — 120x40 Y 30'30 CM<sup>2</sup>  
 JÁCENAS CORTAS — 45x25 Y 5'00 CM<sup>2</sup>  
 RIOSTRAS EN MUROS LONGITUDINALES.

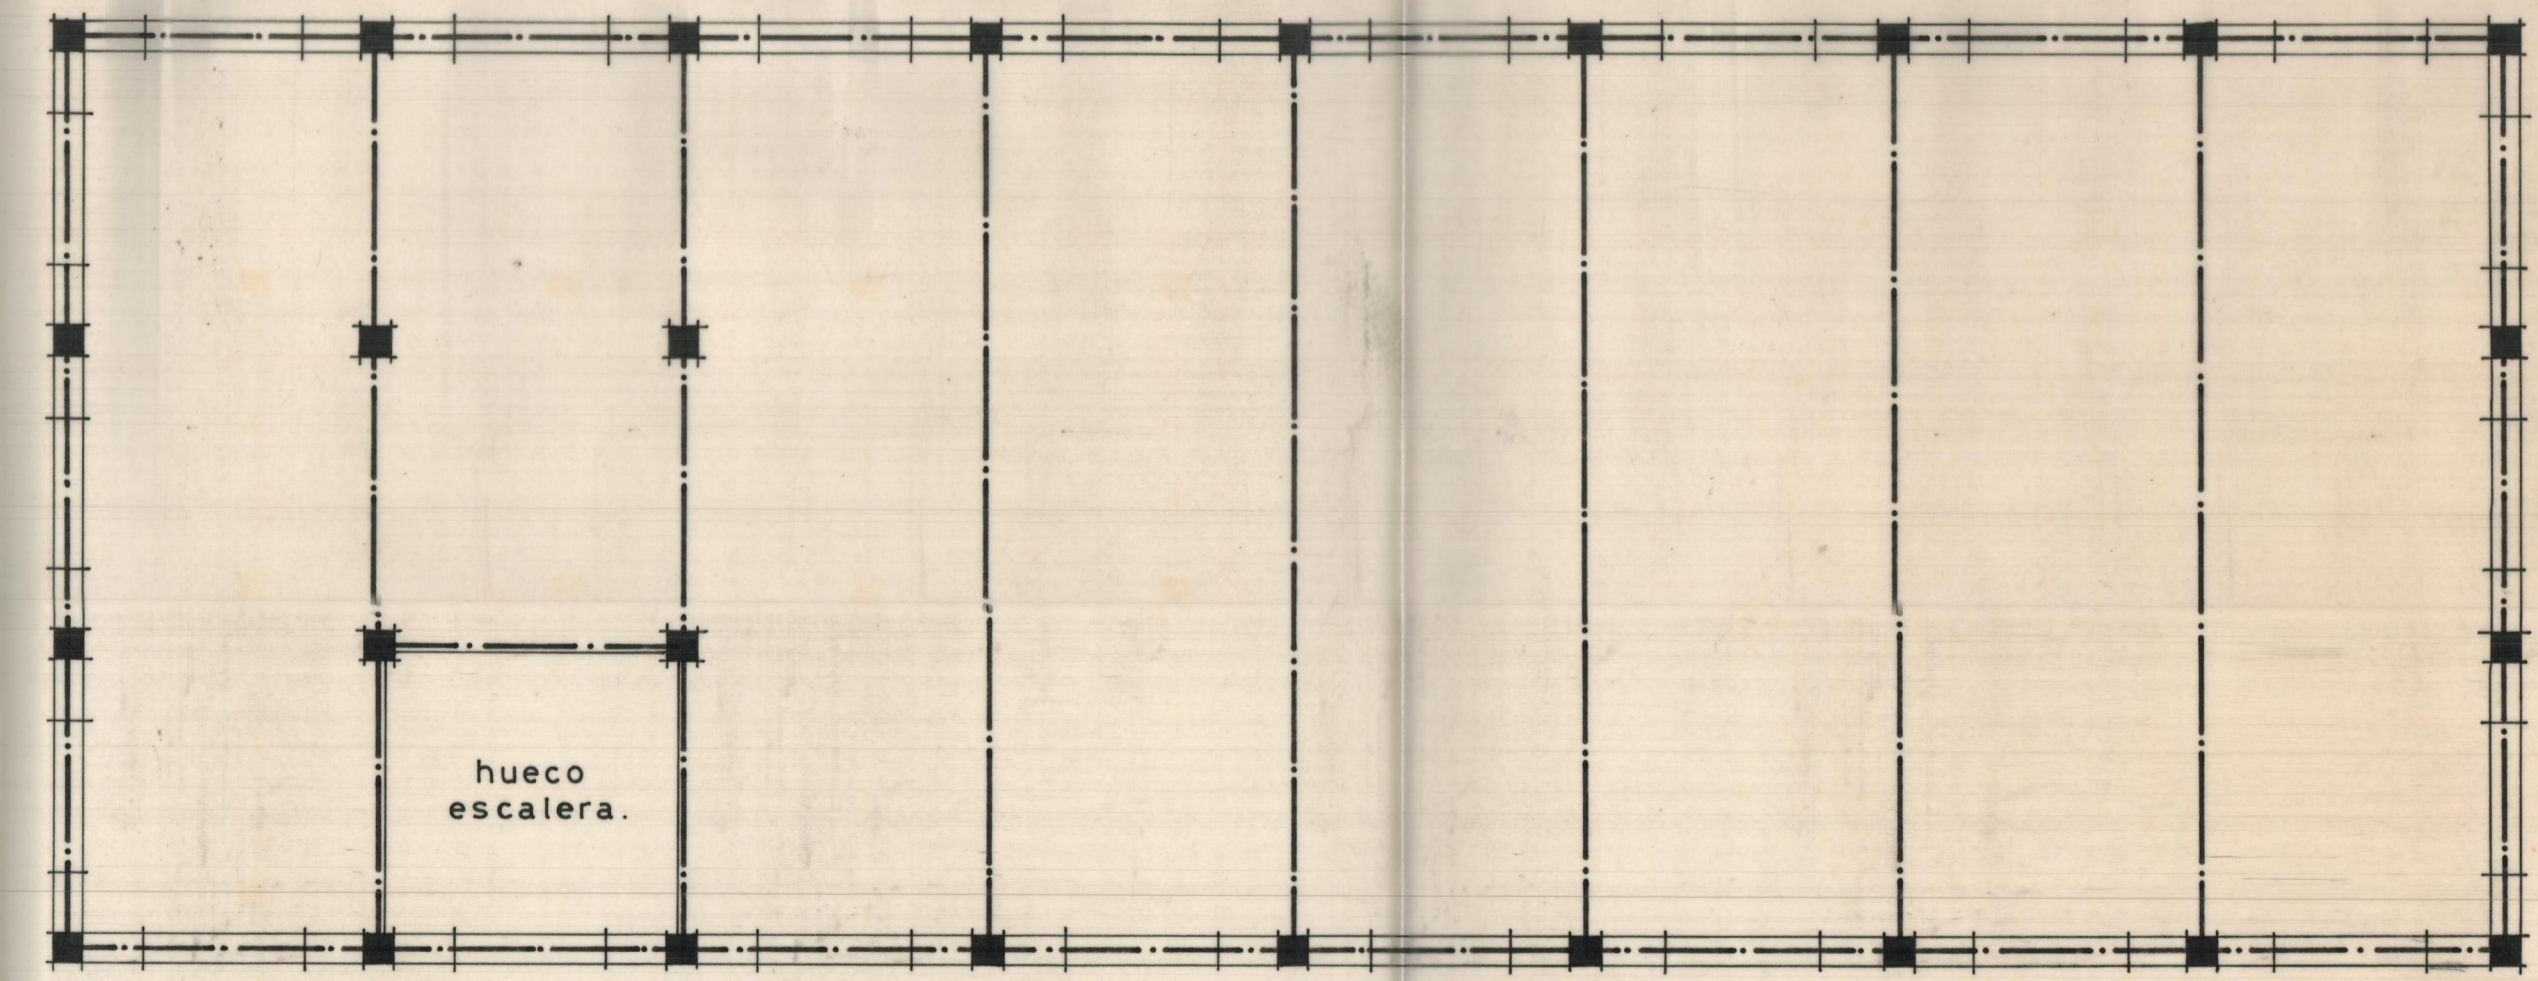

CASA DE CULTURA.  
LIRIA.

Propietario: D. FRANCISCO LLOPIS LATORRE.  
 Escala= 1:100.  
 Valencia - Junio-1966  
 El Arquitecto: