

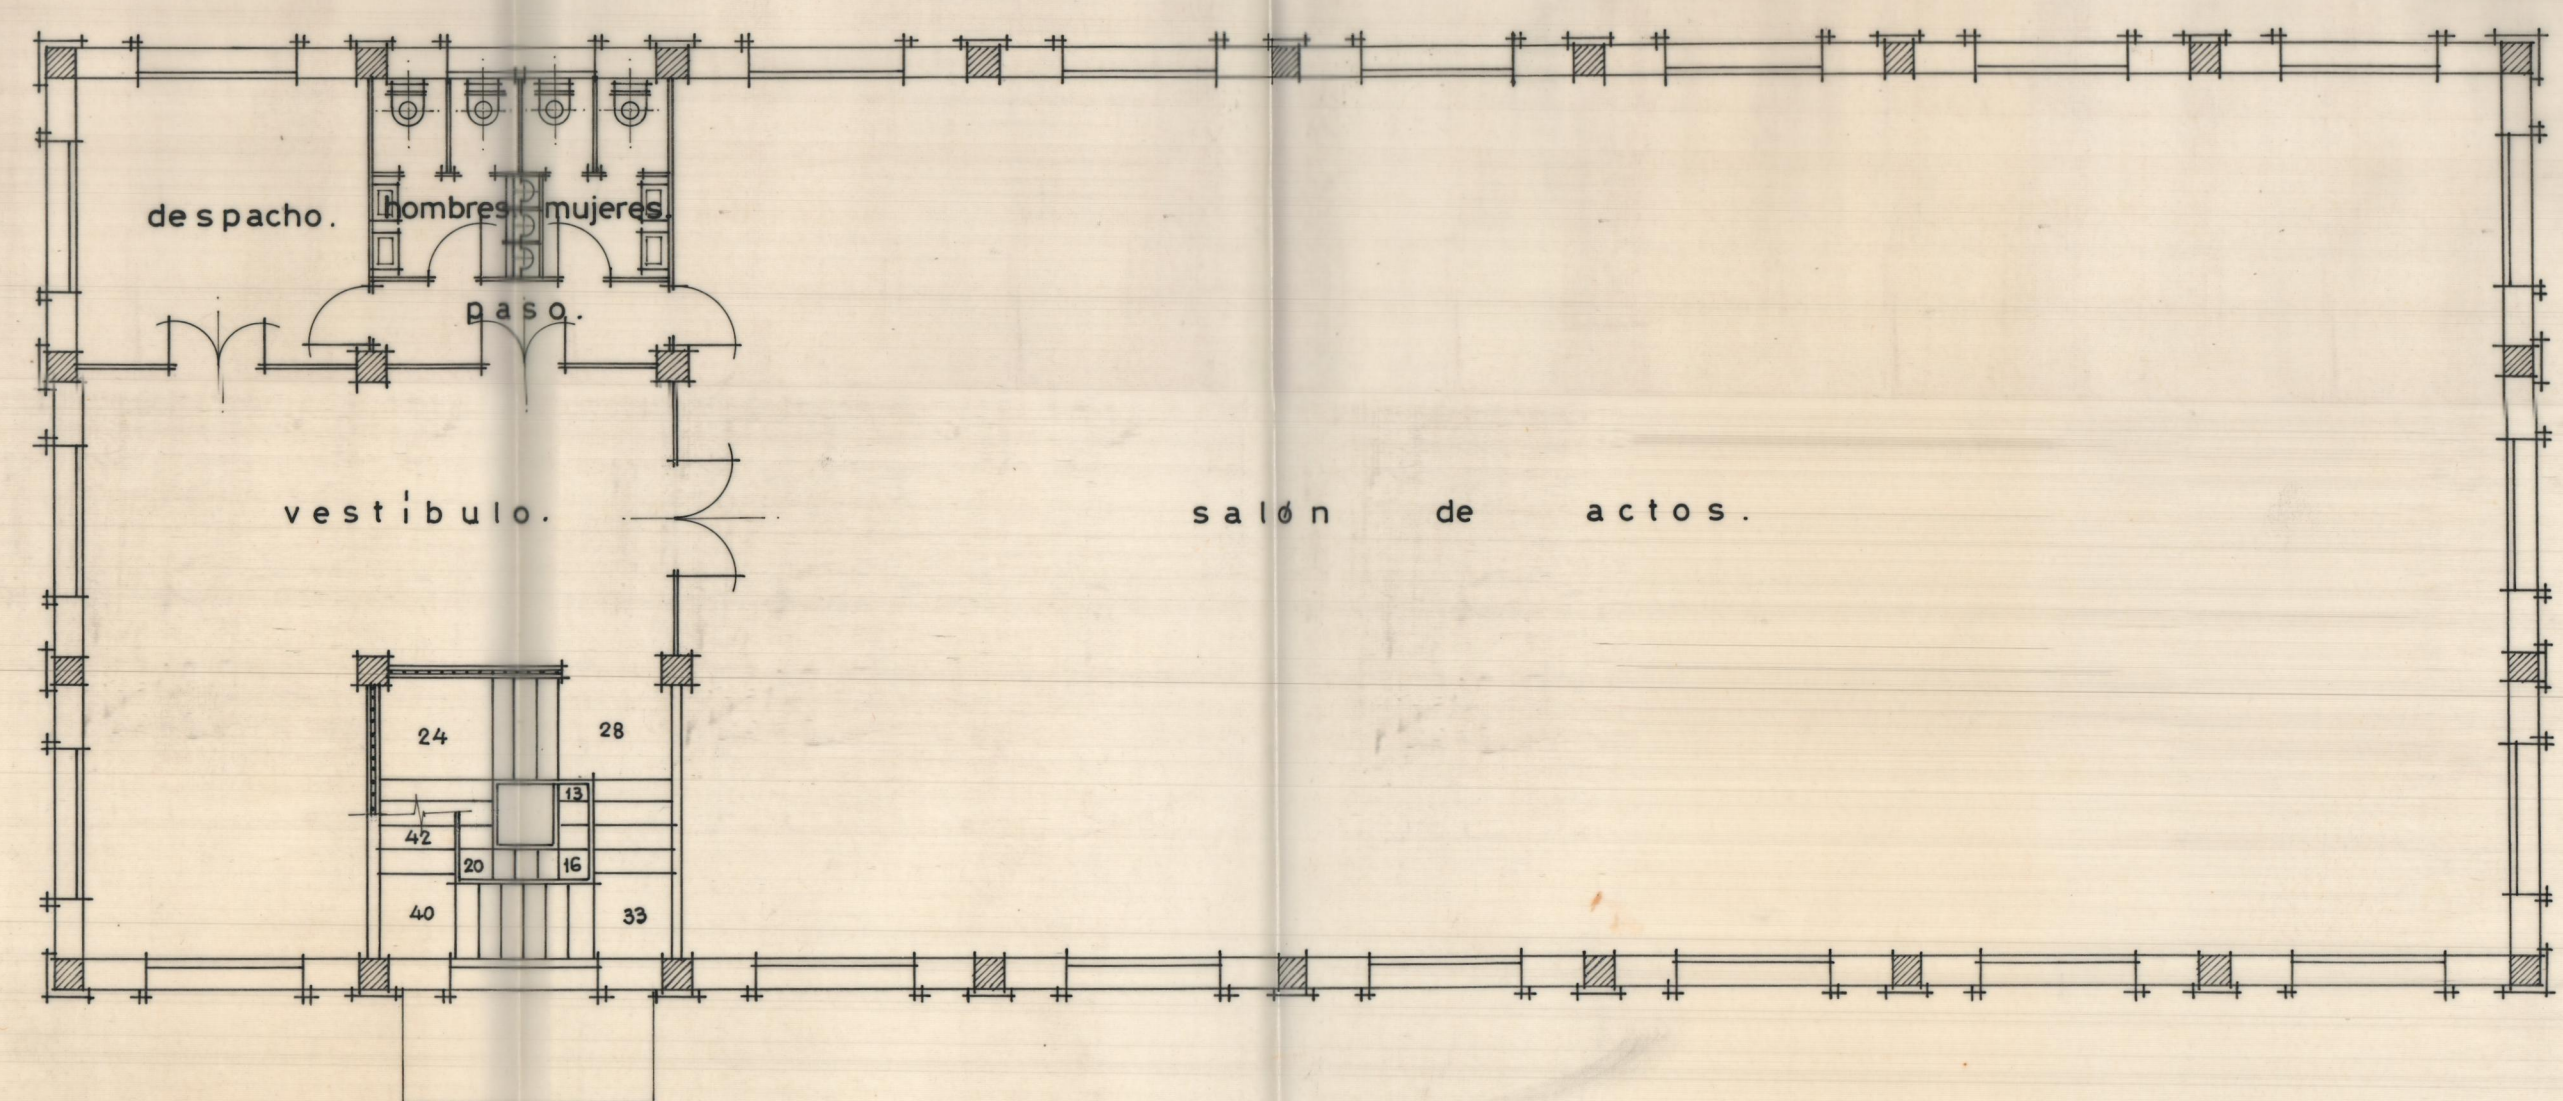
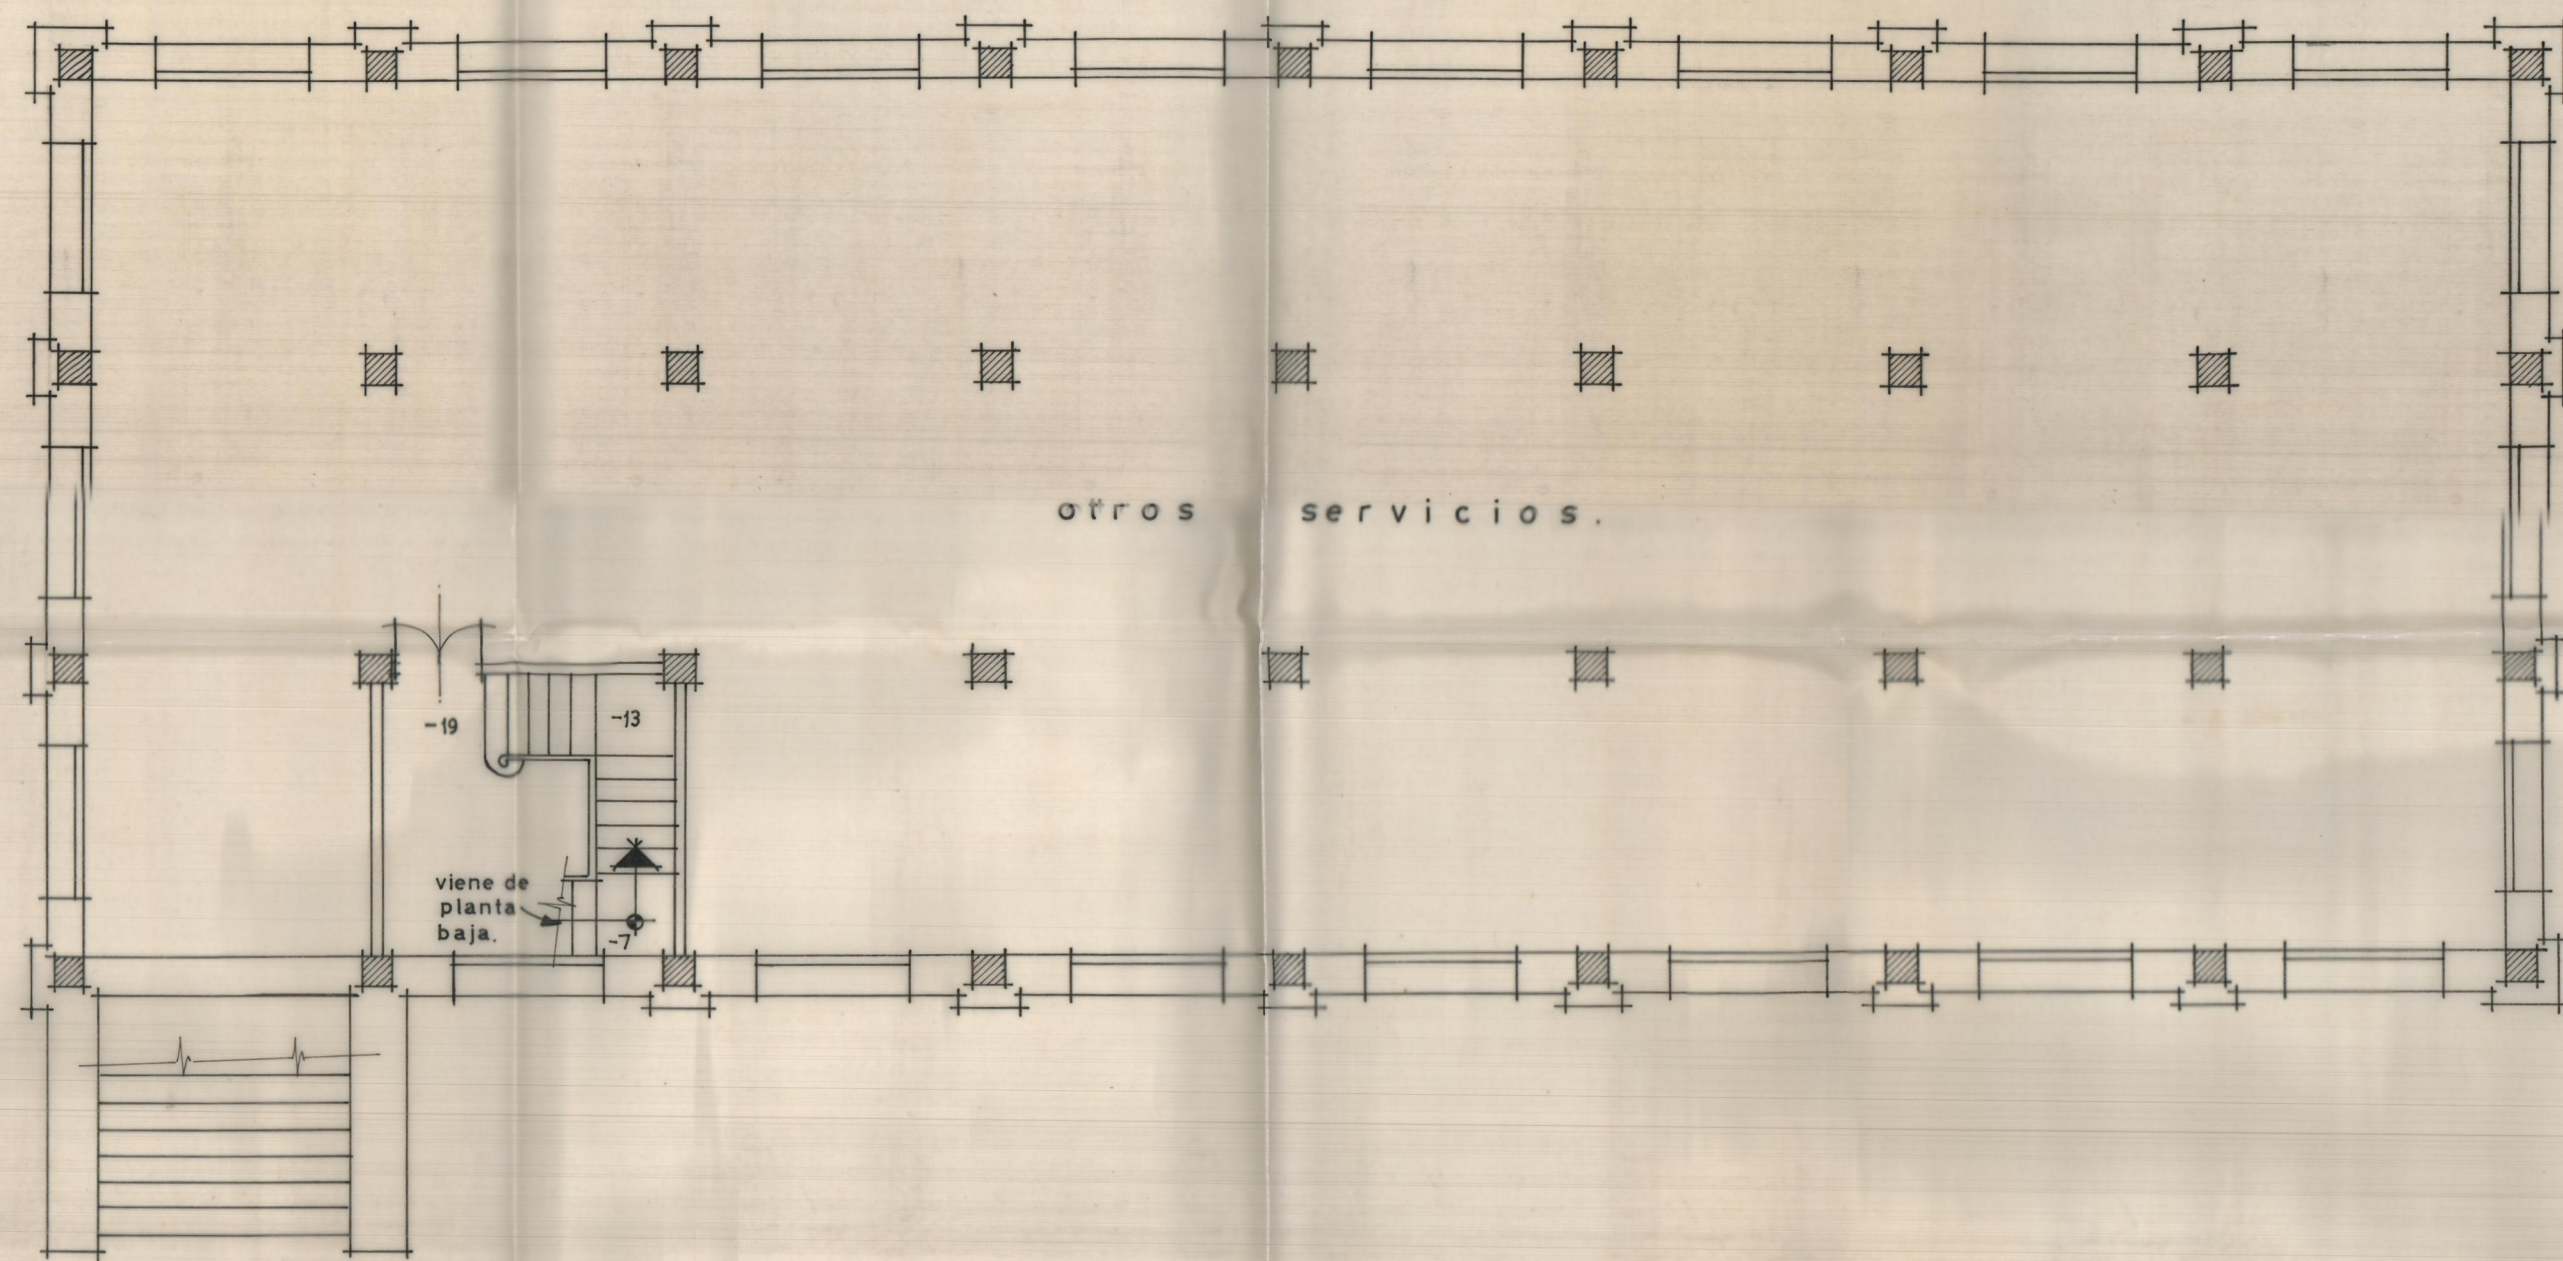


SEMISÓTANO.

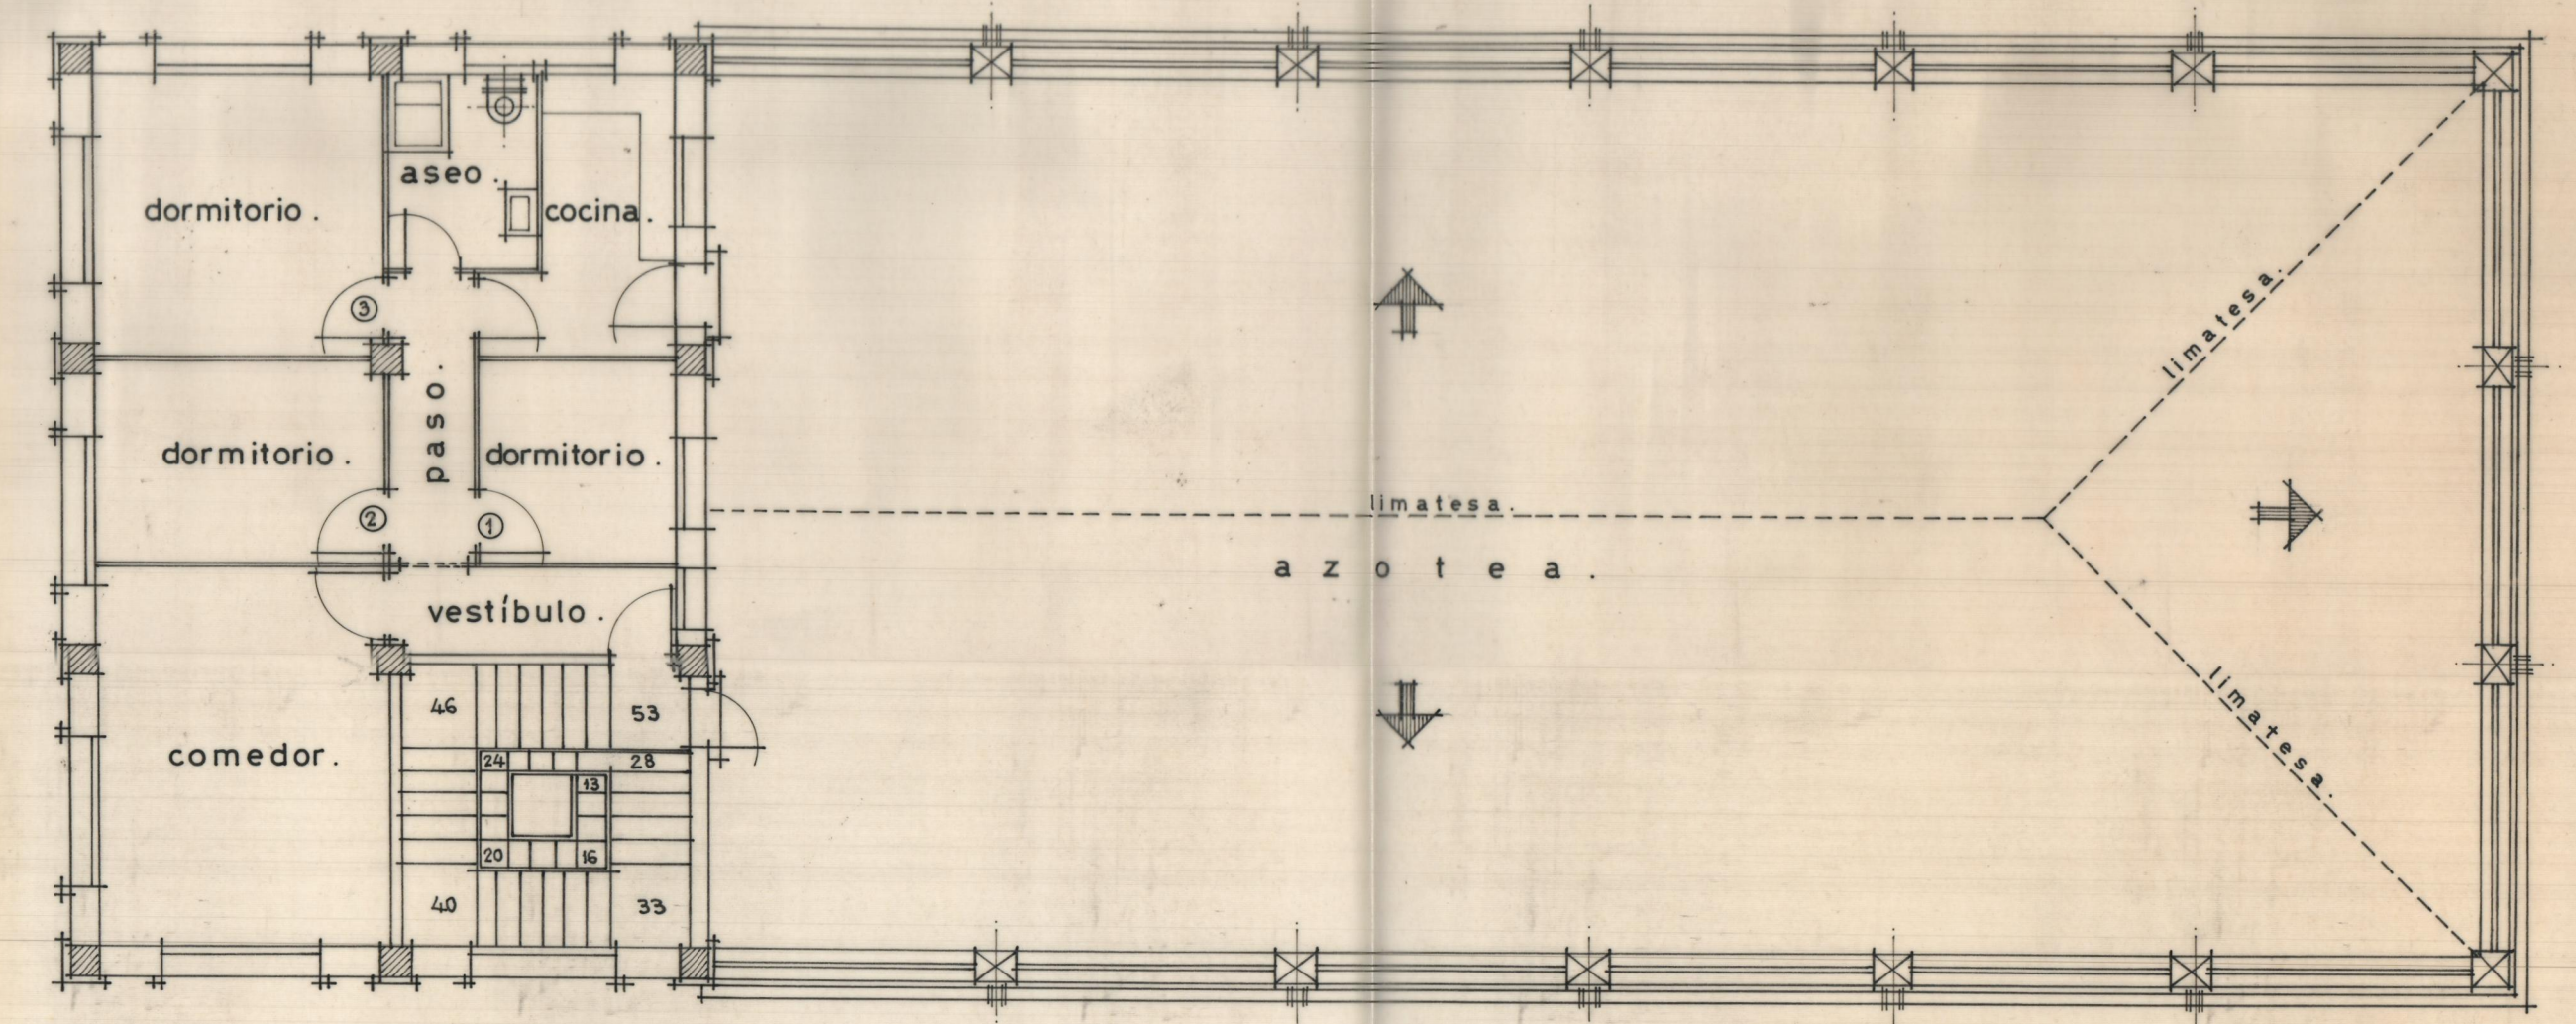

PISO - 1º

BAJA.

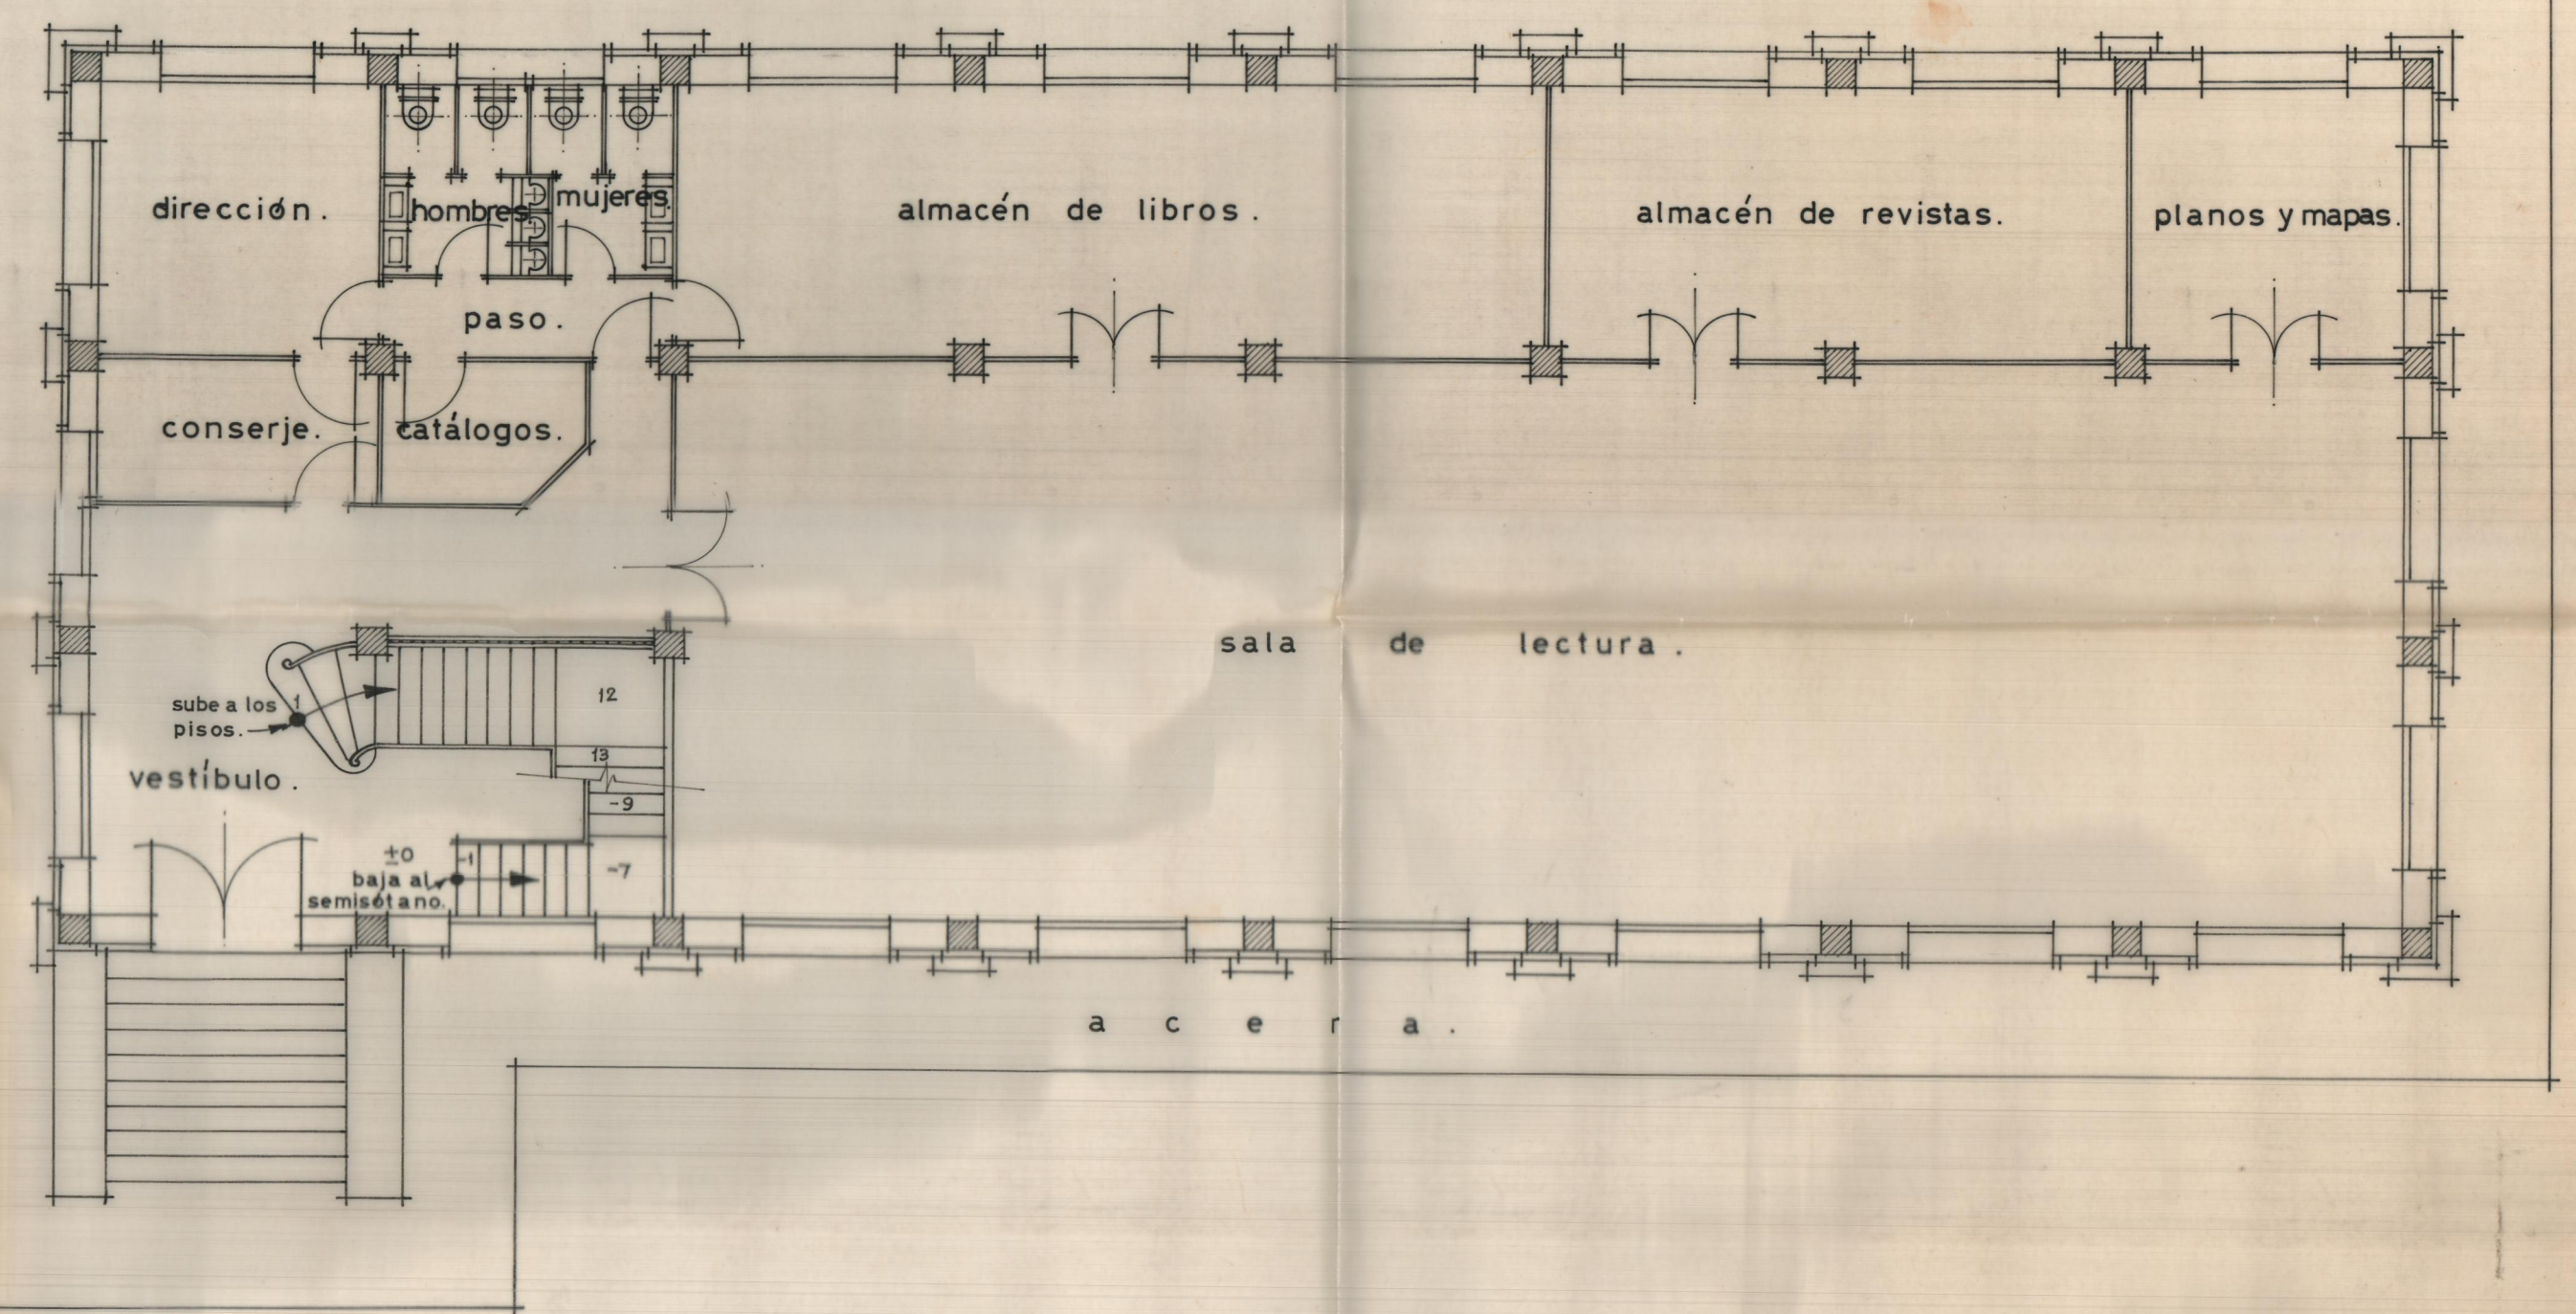

PISO - 2º

CASA DE CULTURA.  
LIRIA.

Propietario: D. FRANCISCO LLOPIS LATORRE.

Escala = 1:100.  
Valencia - Junio - 1966.

El Arquitecto: