




TERRAZA BAILE - RESTAURANTE VERANO

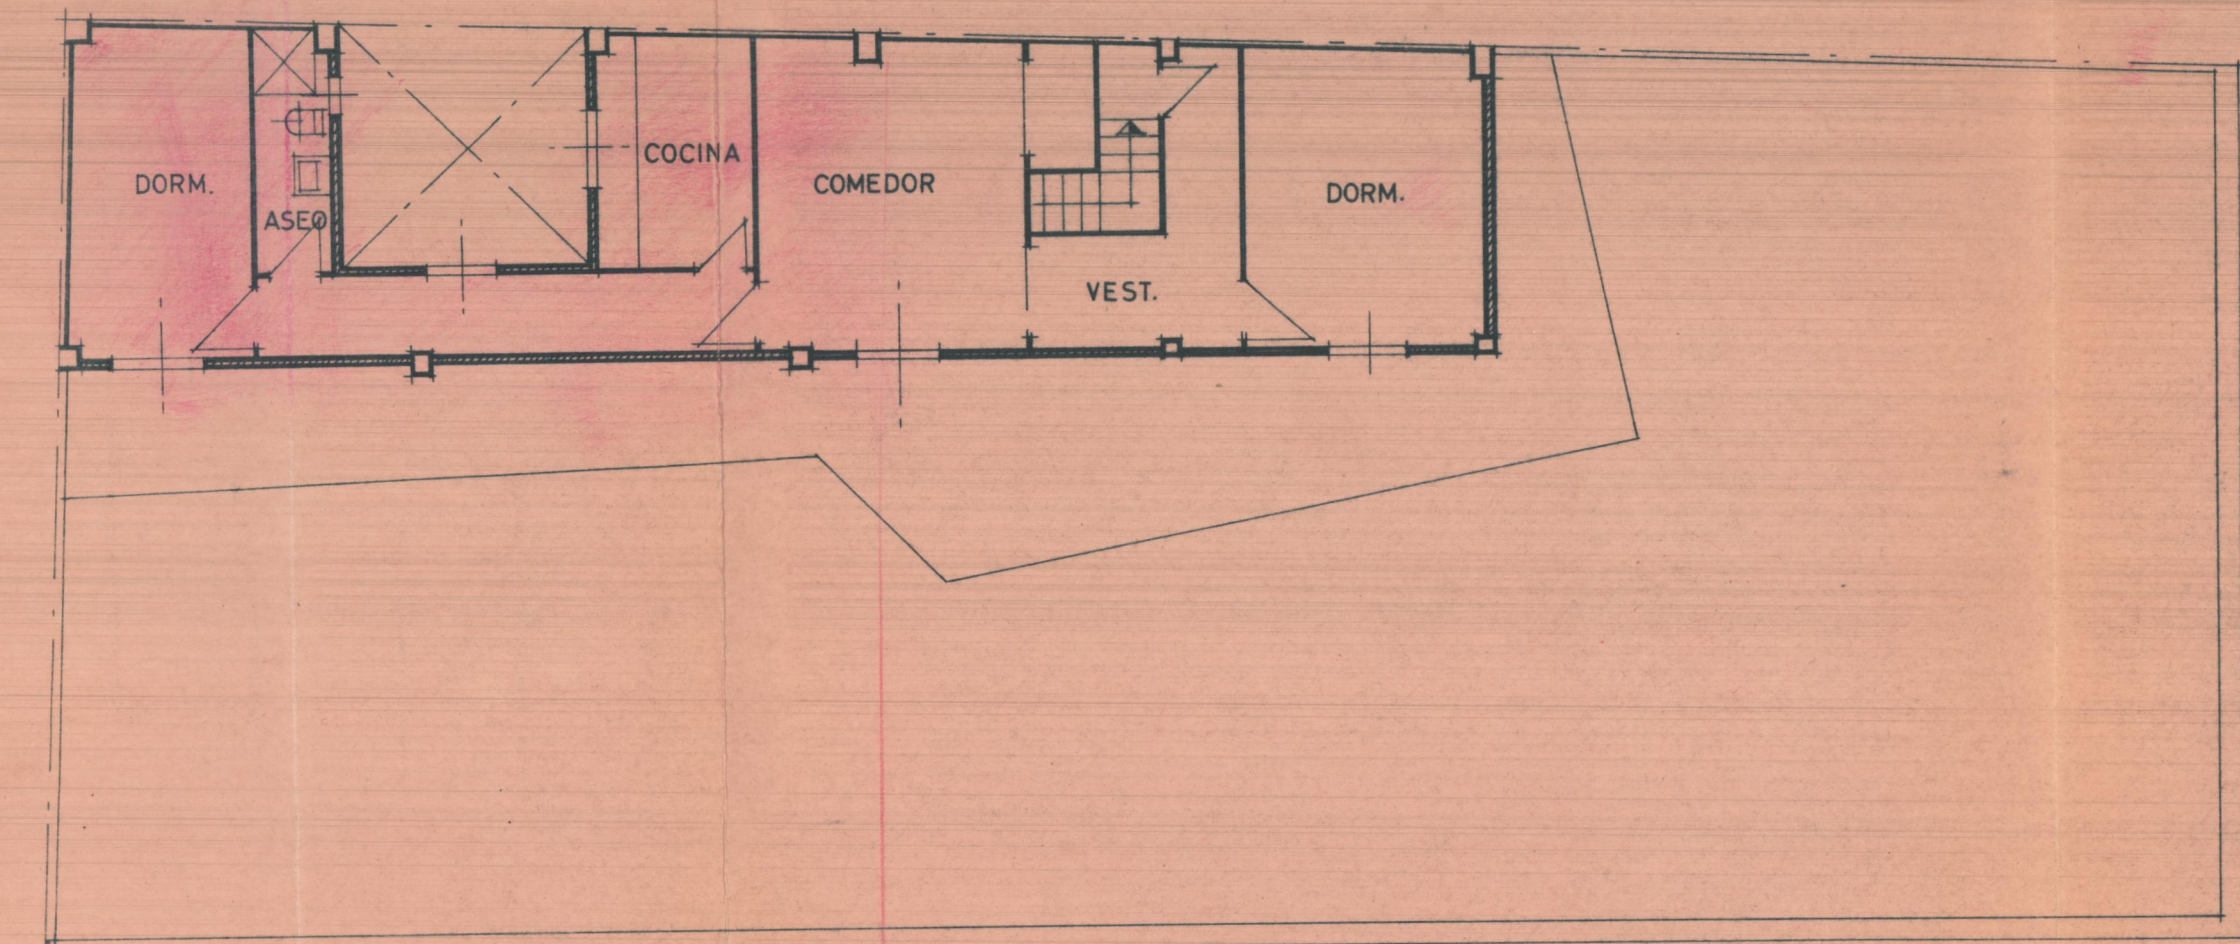

SOBRE-TERRAZA VIVIENDA CONSERJE

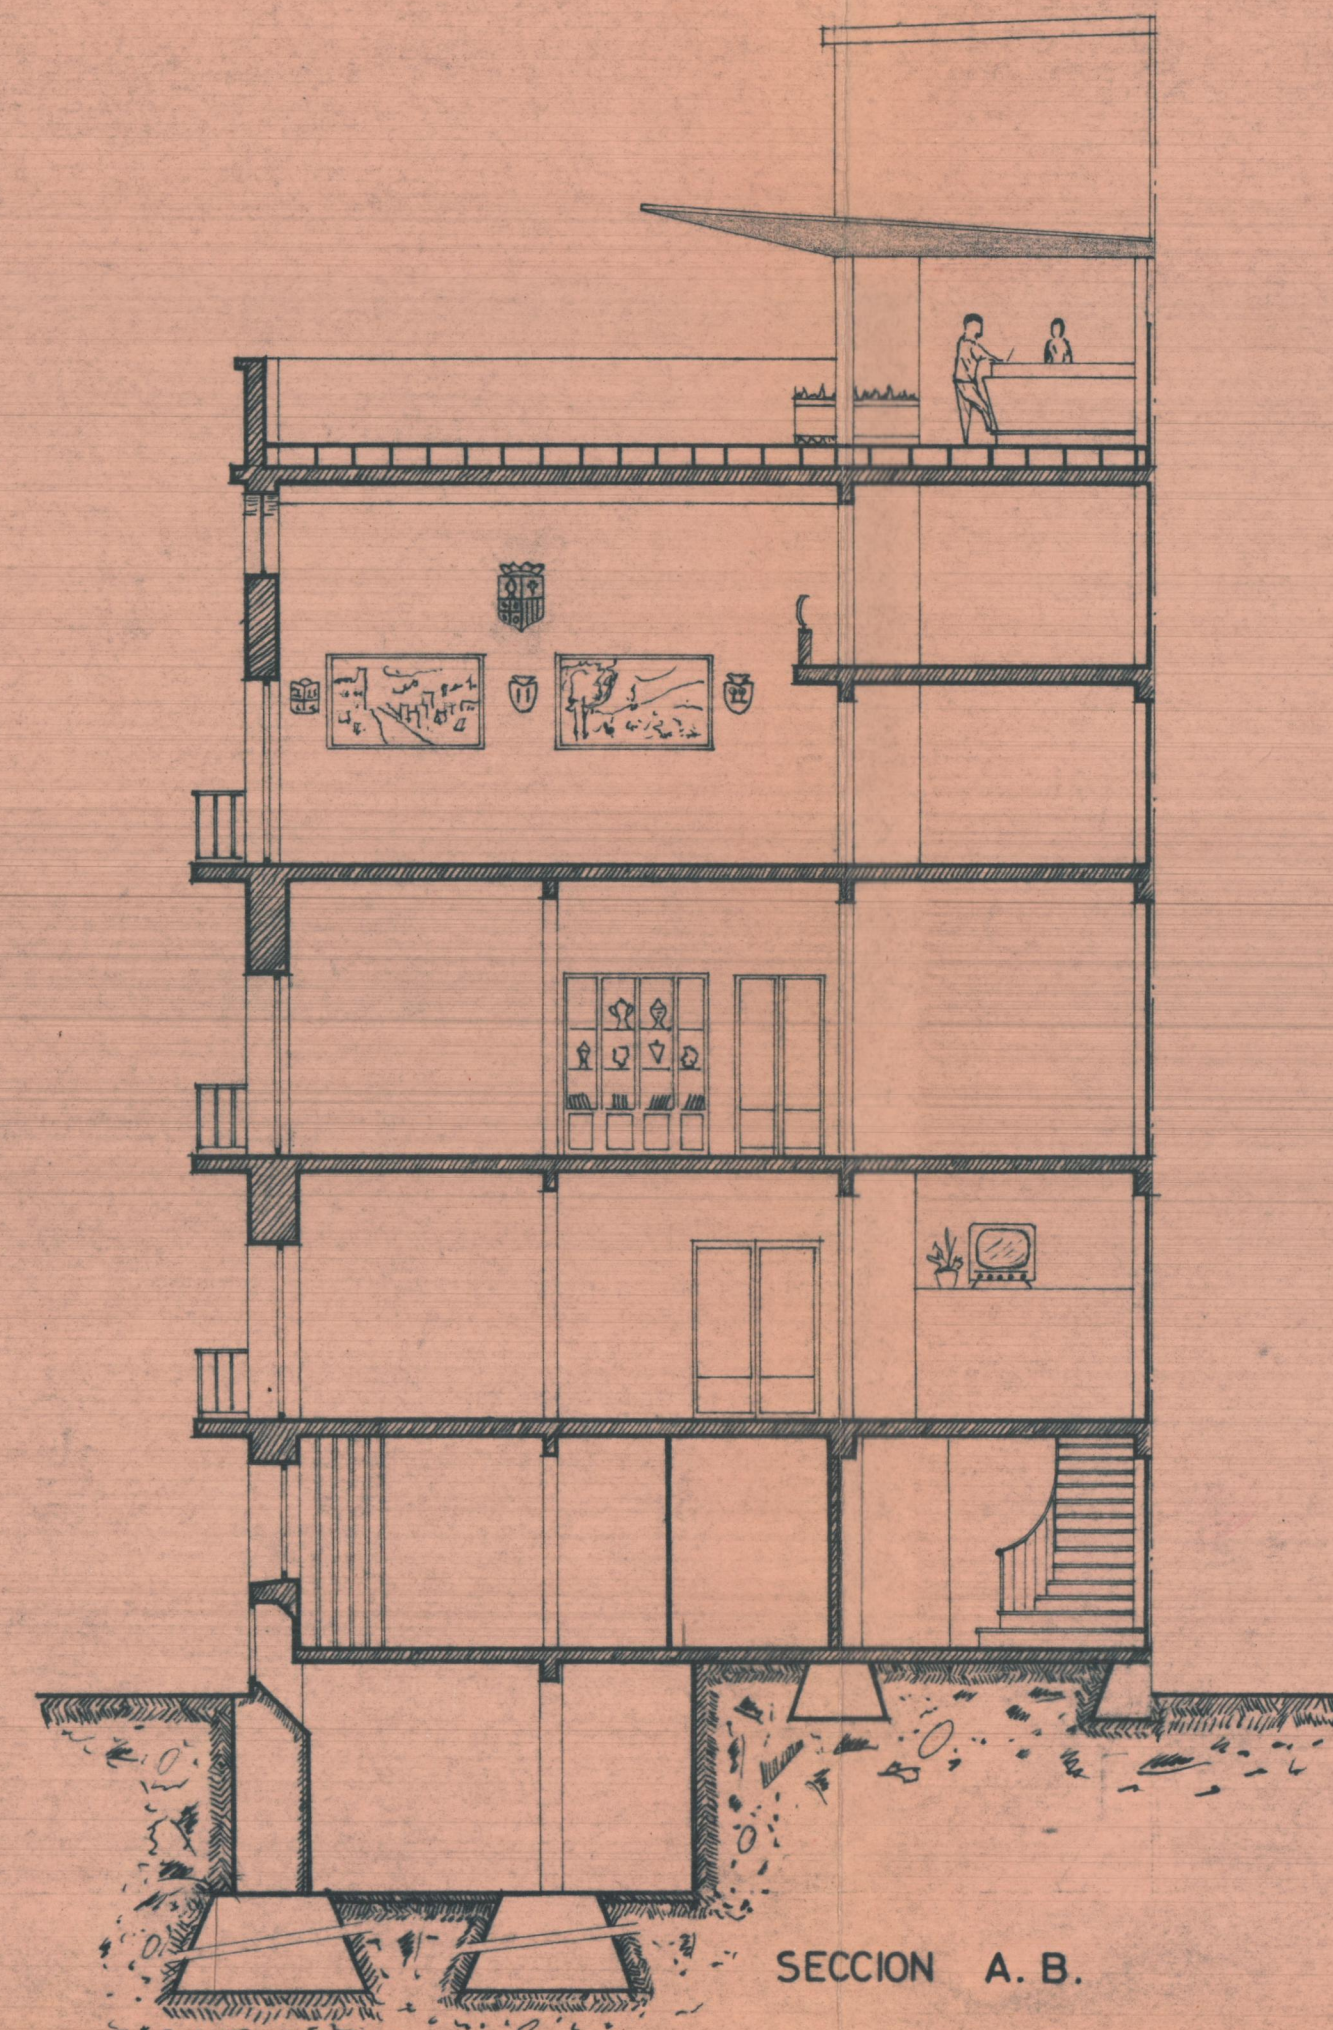

SECCION A. B.

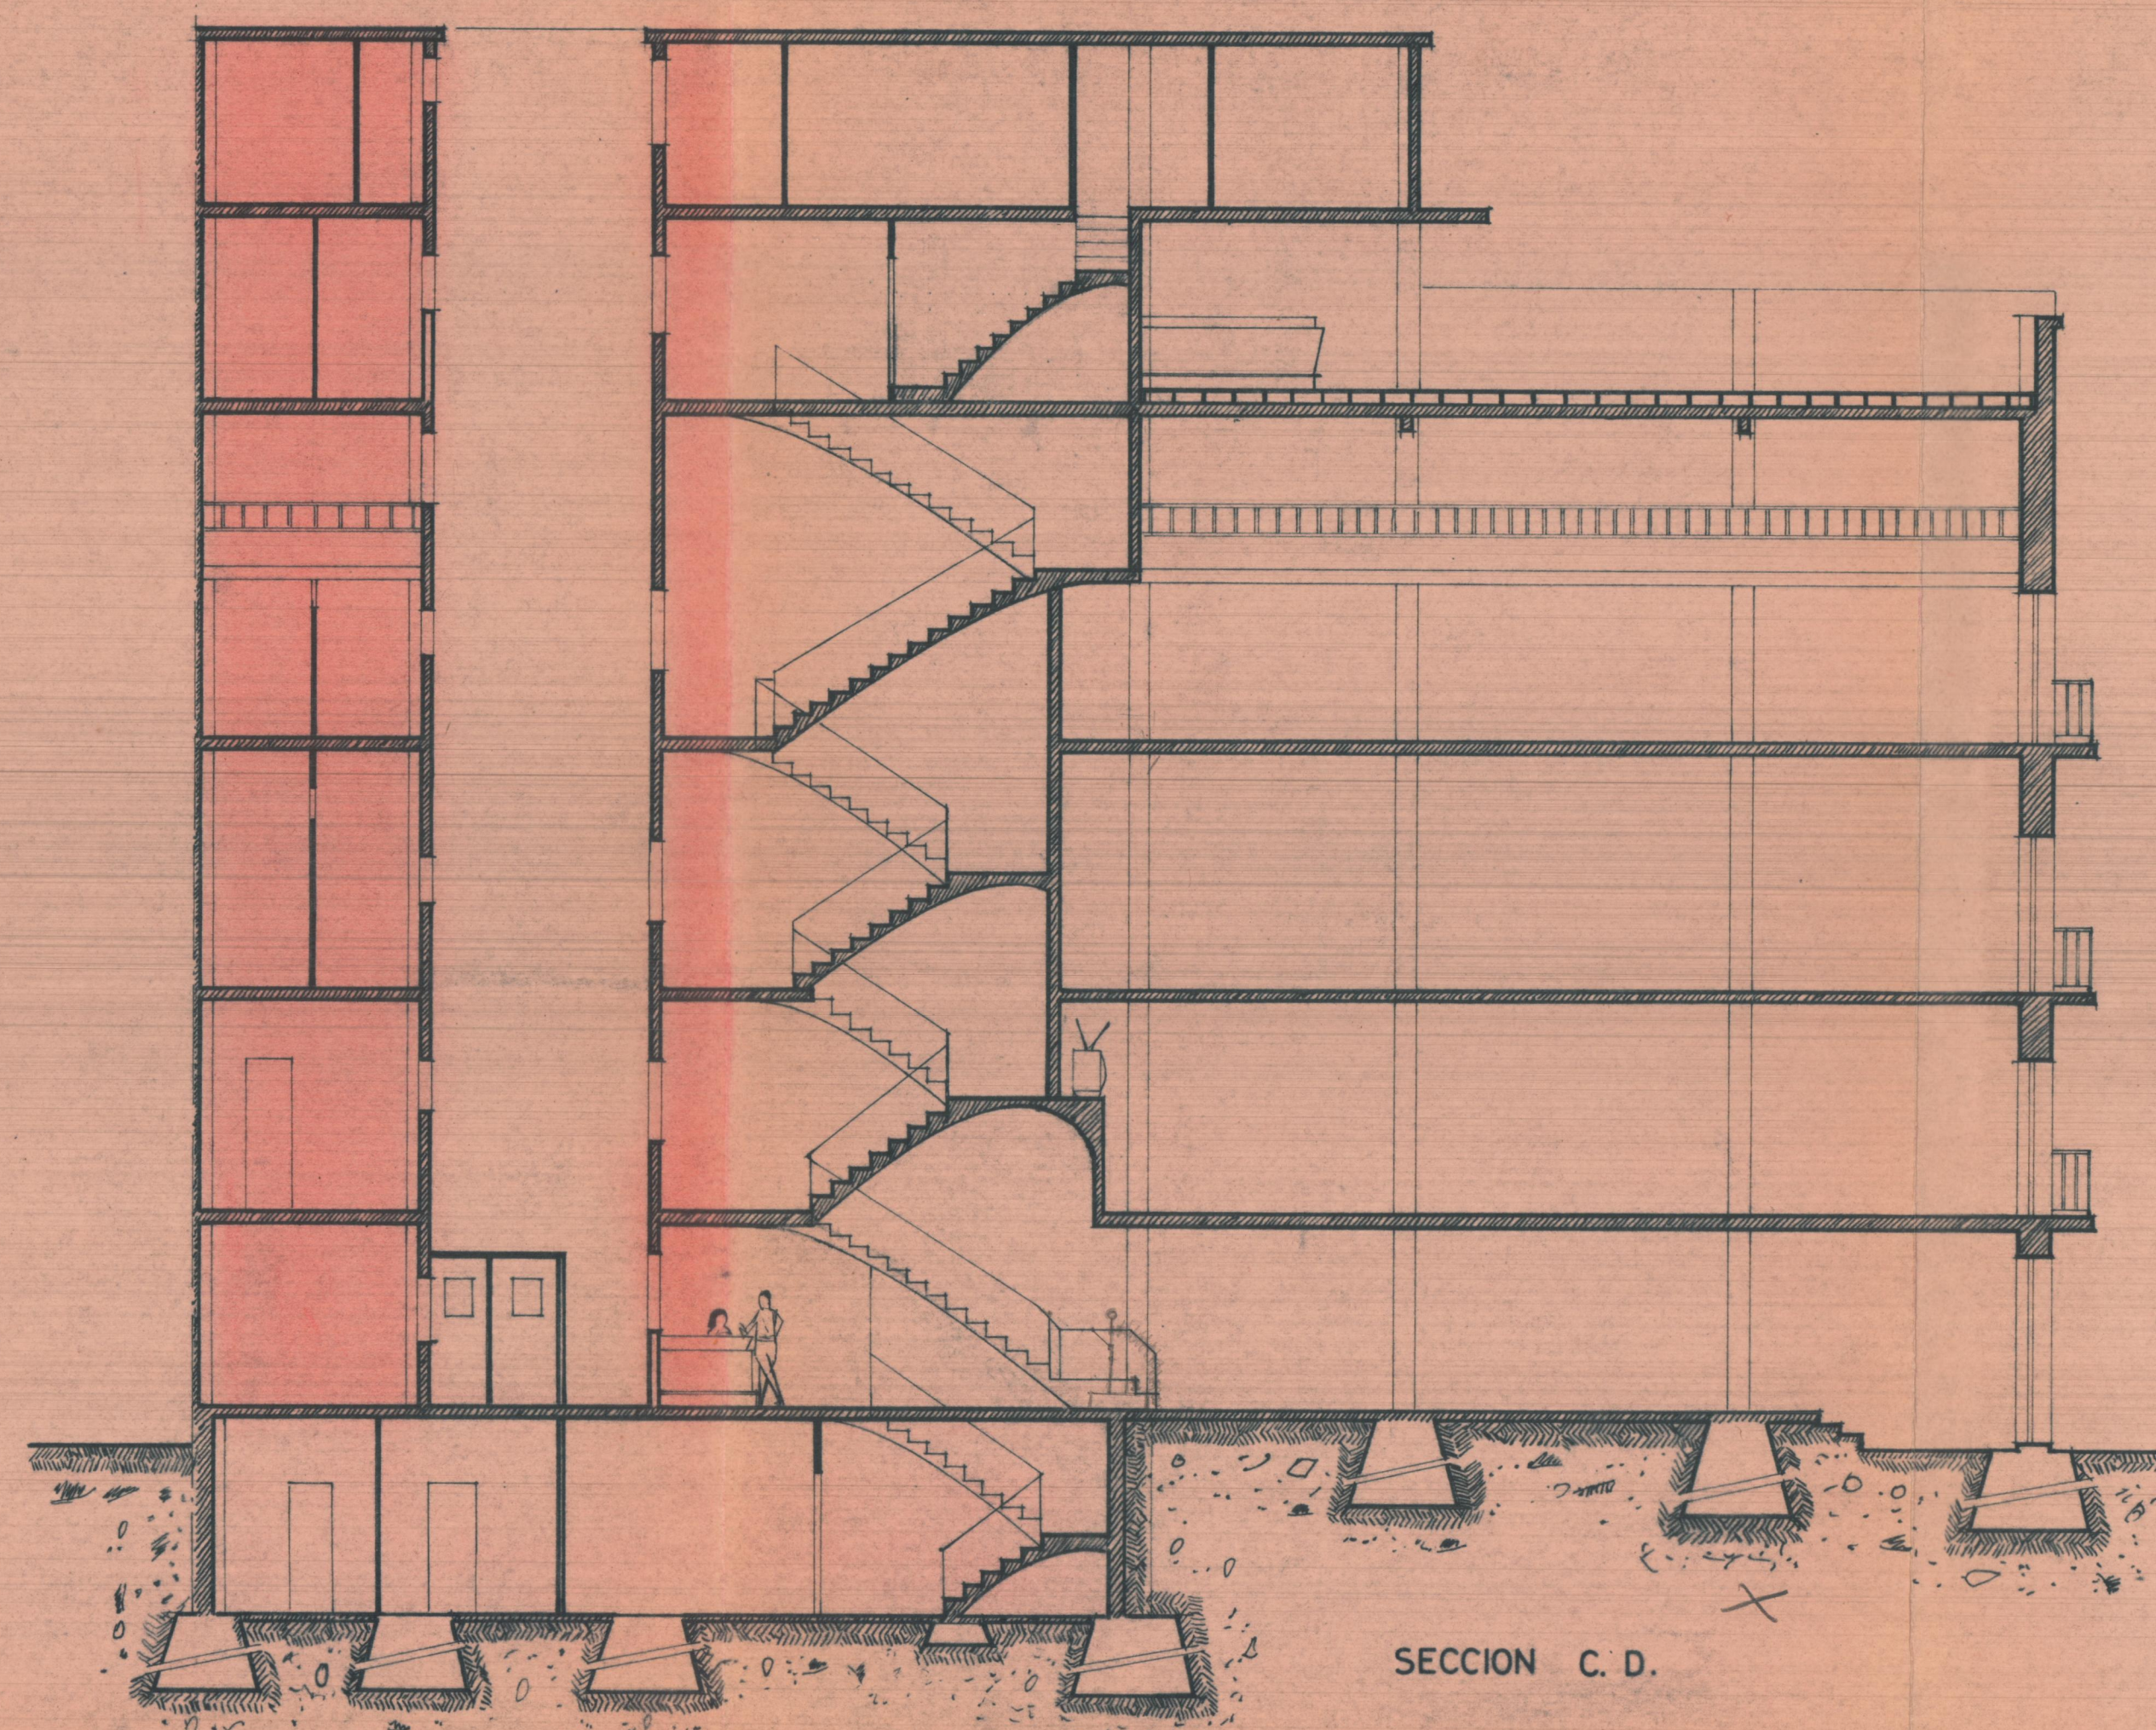

SECCION C. D.

PROYECTO de ampliación de el
"CENTRO ARAGONES" situado en la
C/. "D JUAN AUSTRIA" y "C/. EMPERADOR"

VALENCIA ABRIL 1964

El arquitecto

fdo: E. HERRERO SERRA



ESCALA = 1:100