



Fonte para el reloj - Paterna.


Escala 1:50.

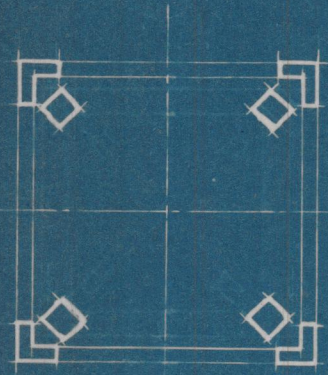


Sección A-B.

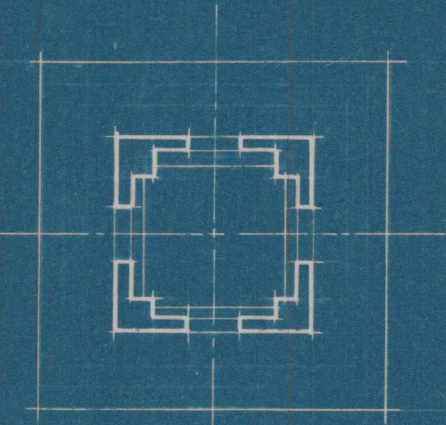


Sección C-D.

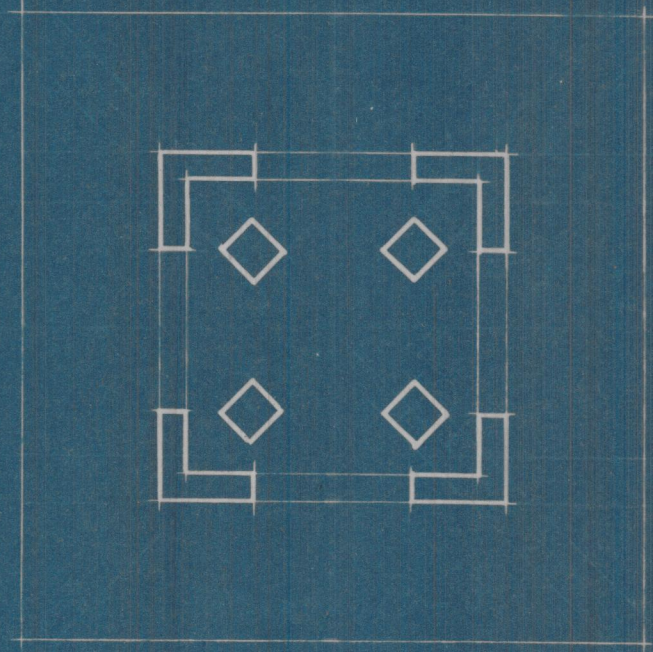

Sección E.-F.

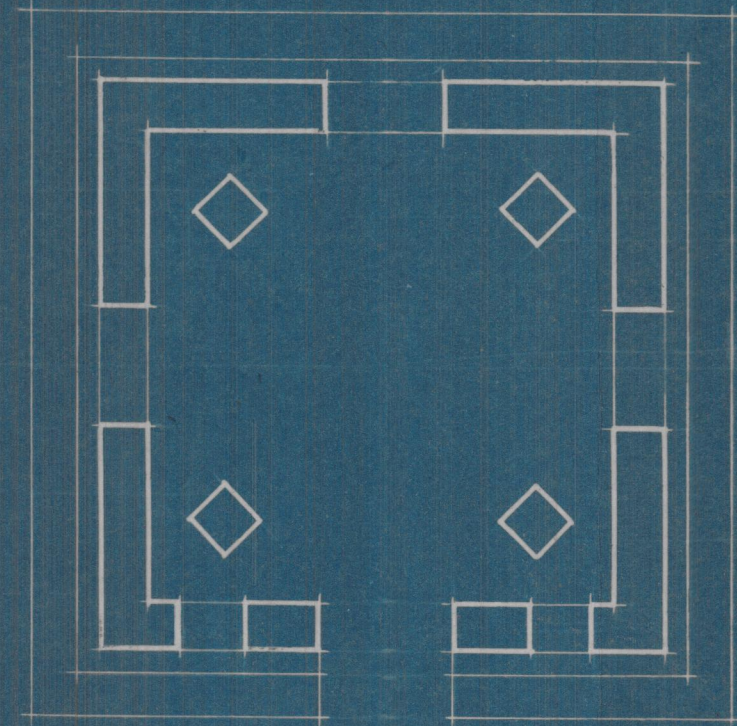

Sección por la base

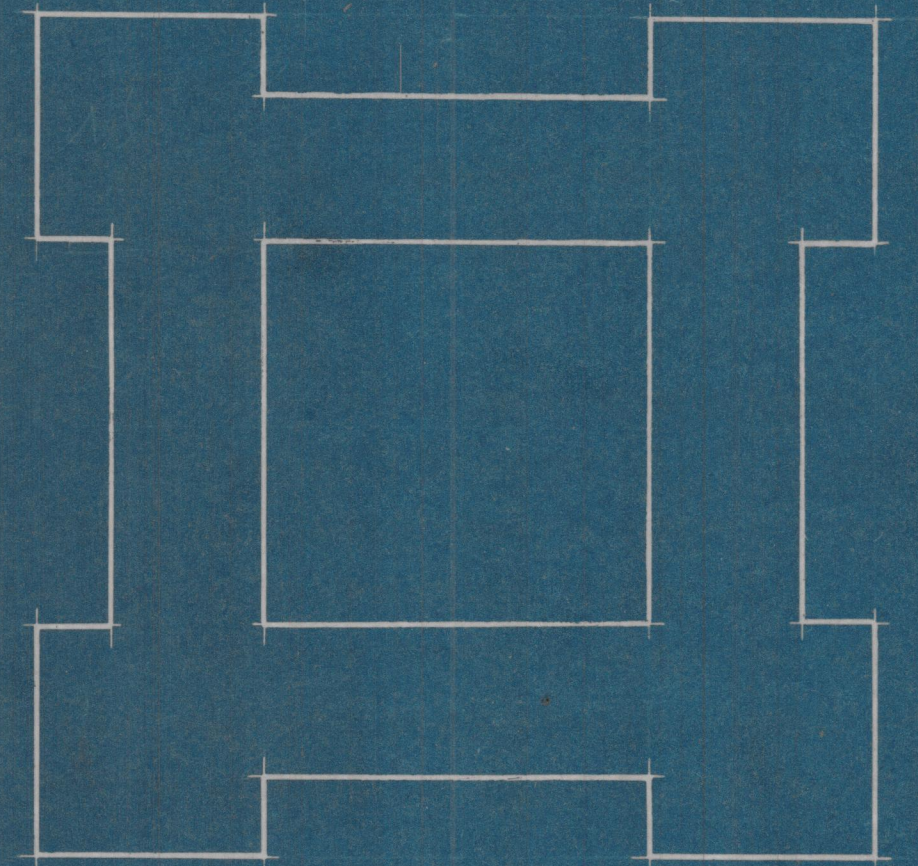

Planta de cimientos

Valencia Febrero 1944  
El Arquitecto Municipal.