




CIMENTOS.

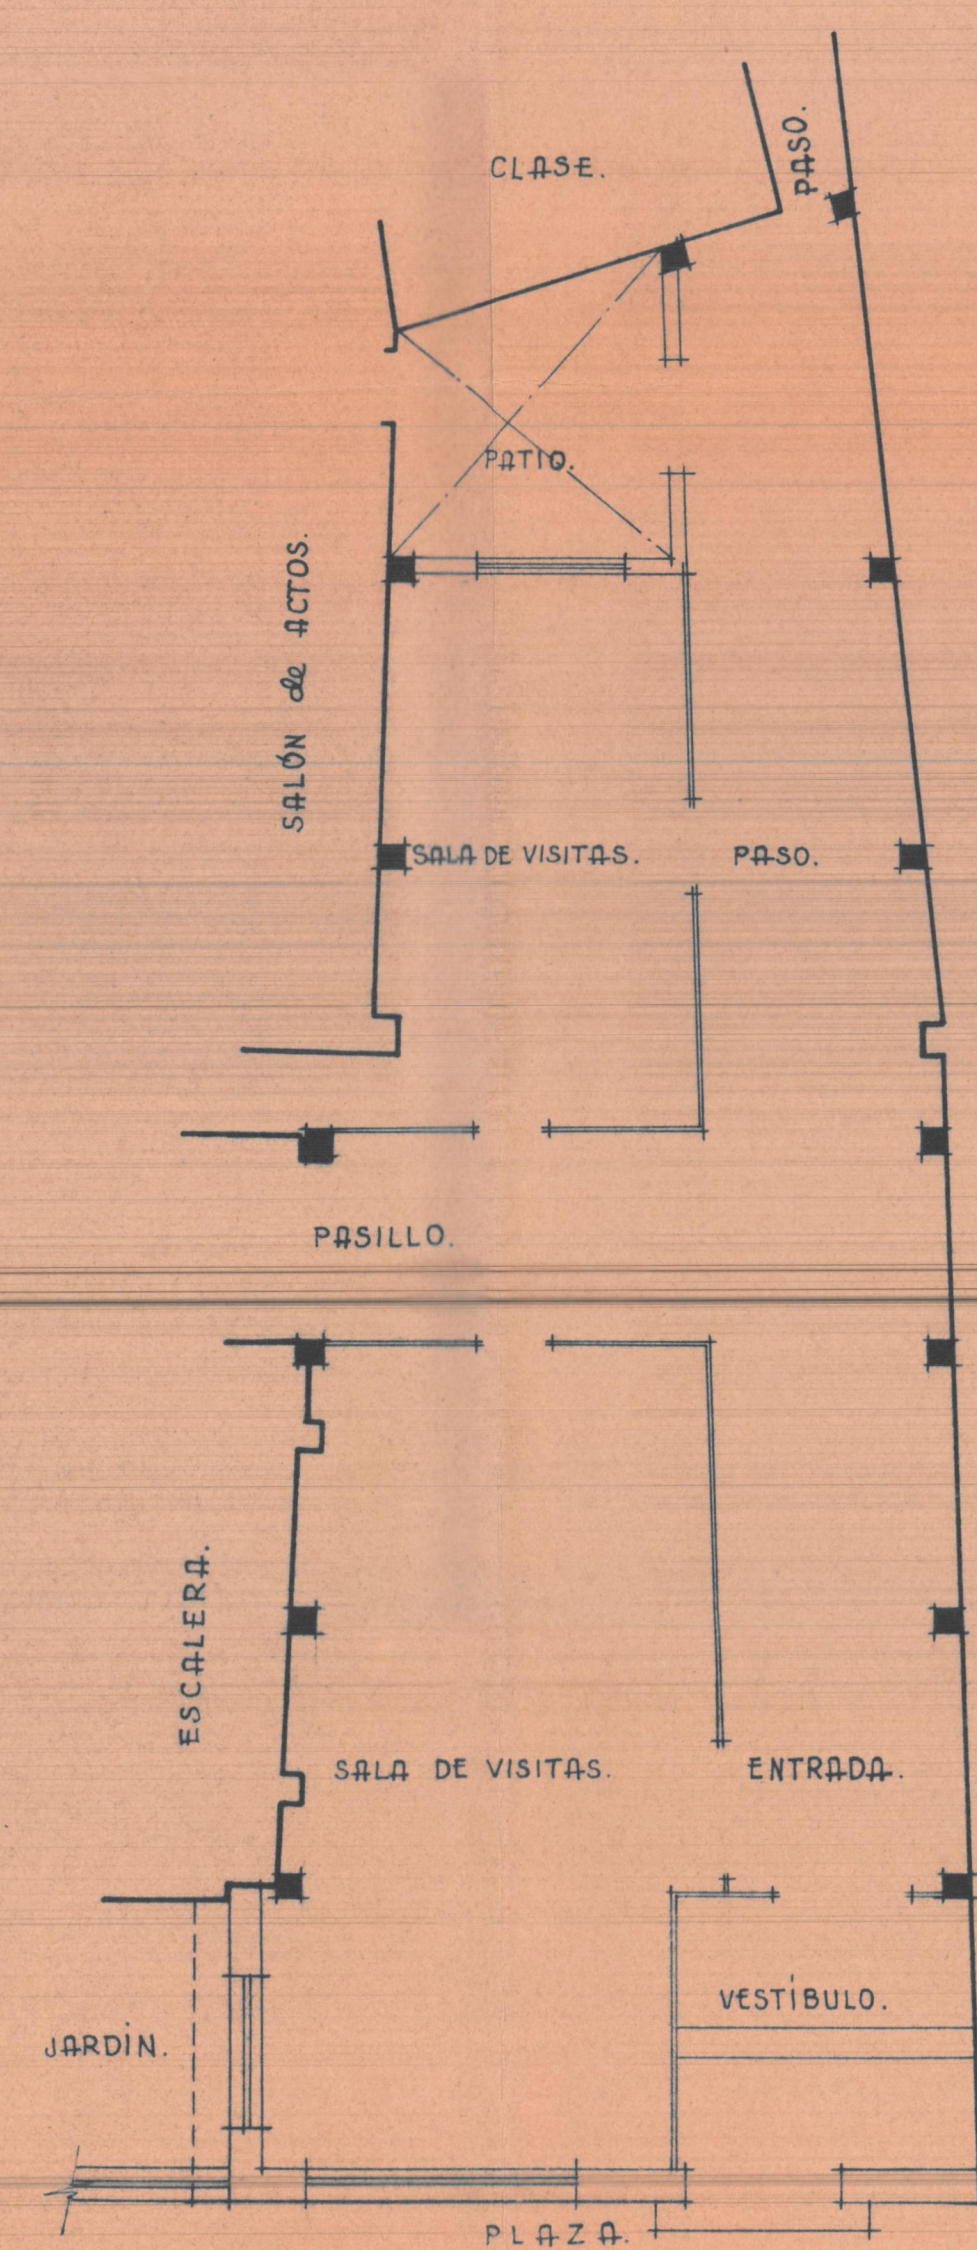


BAJA.

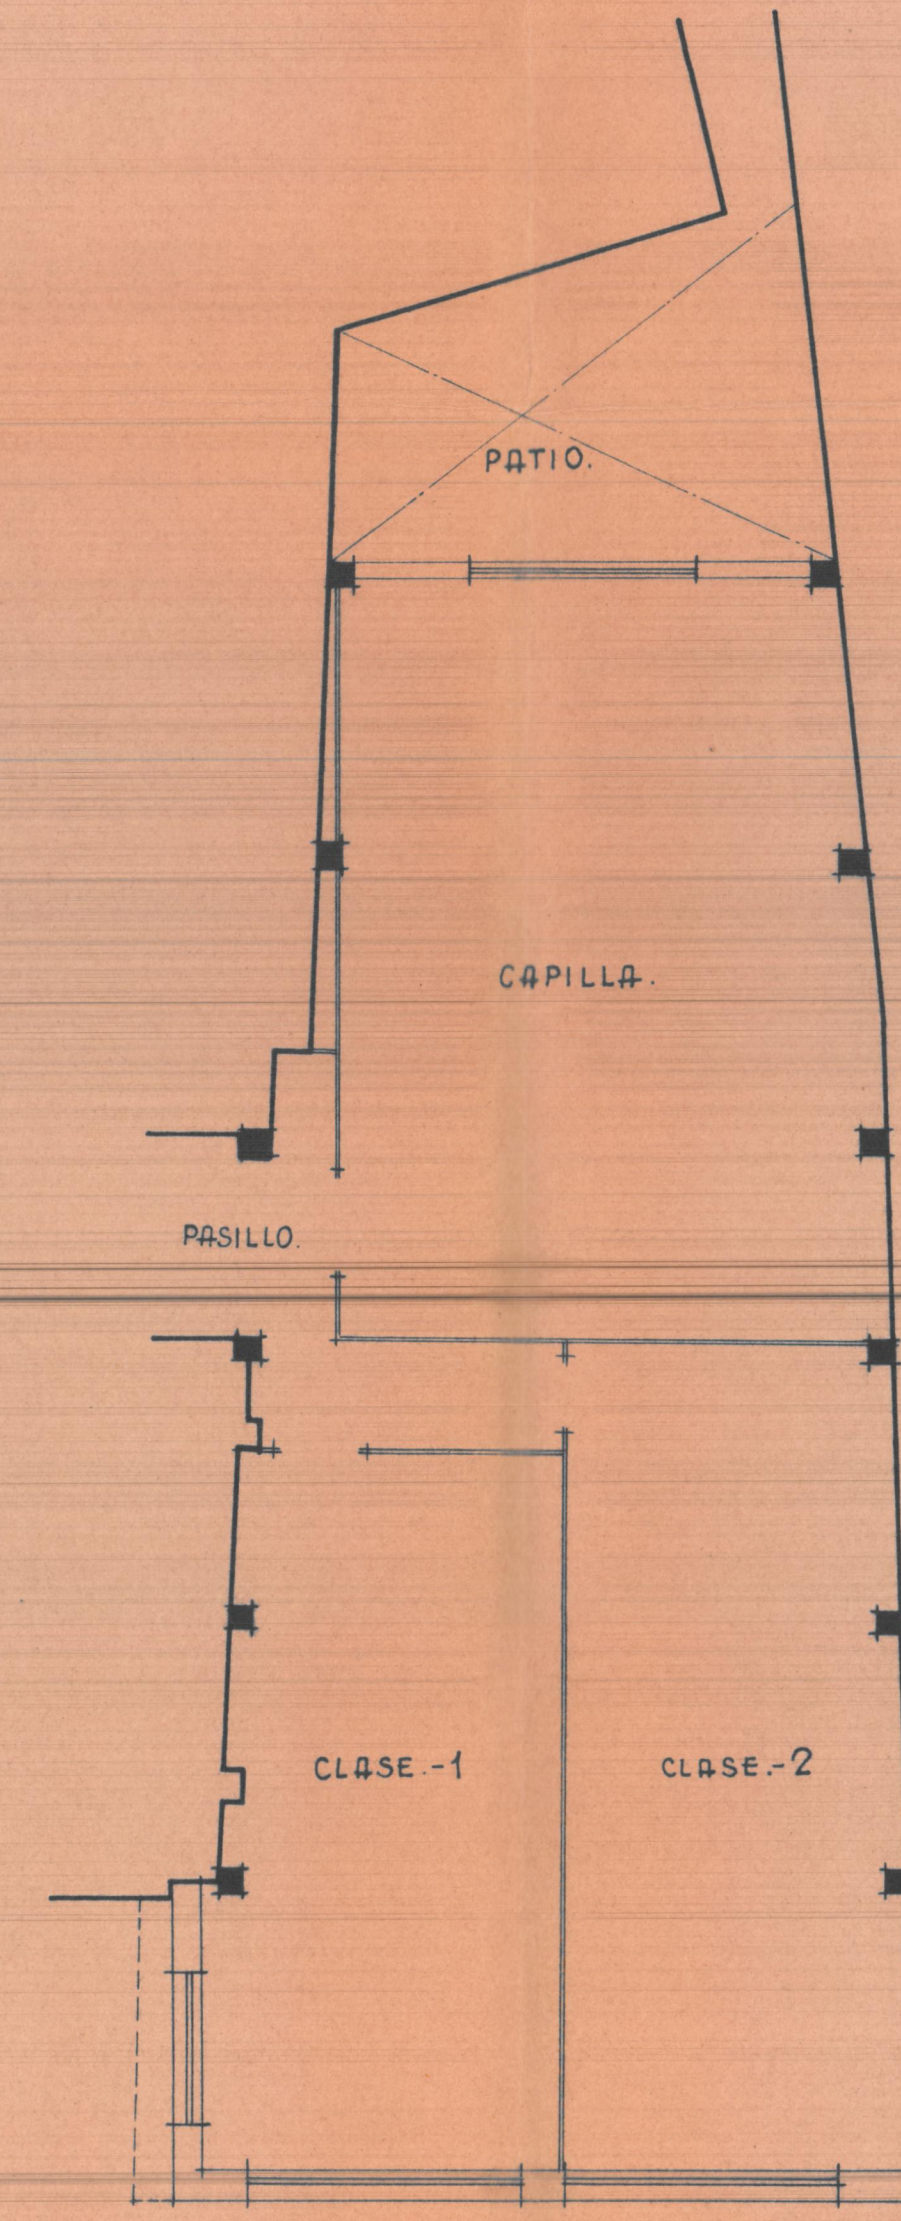


PISO.-1º

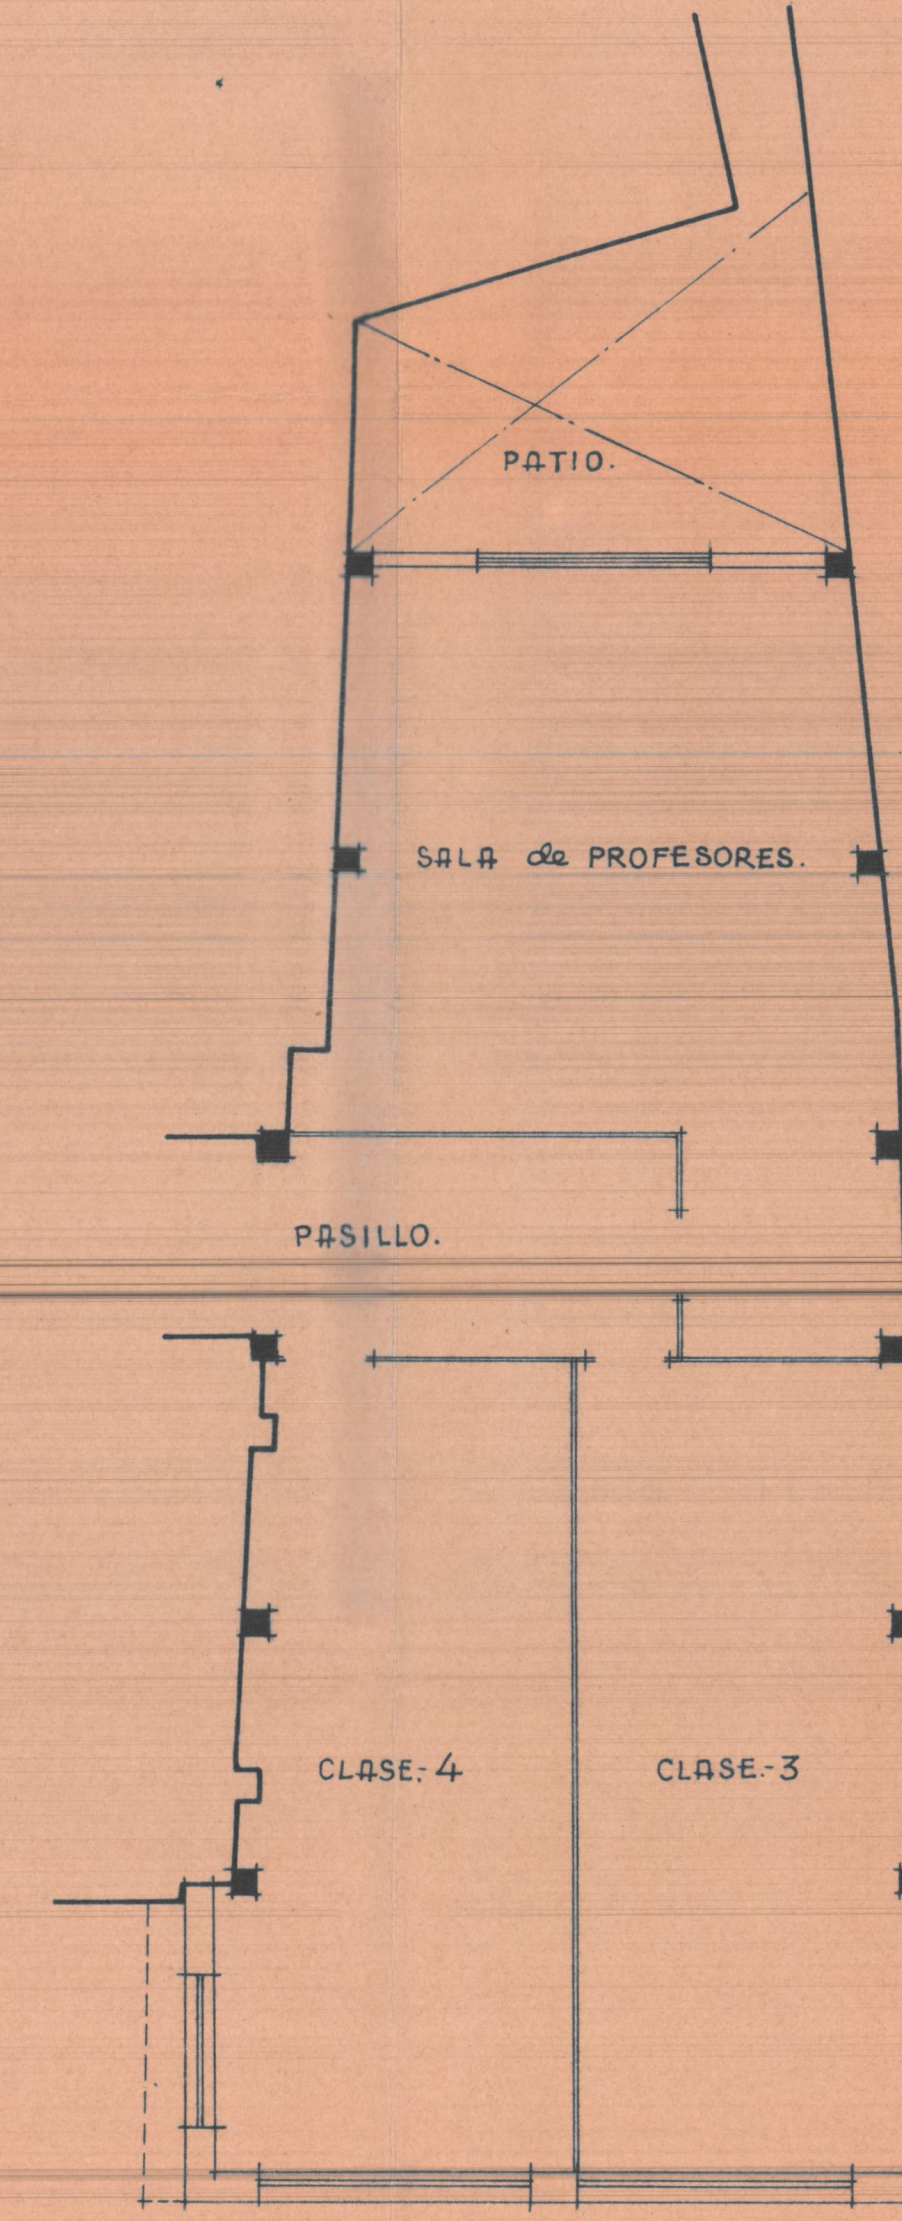


PISO.-2º

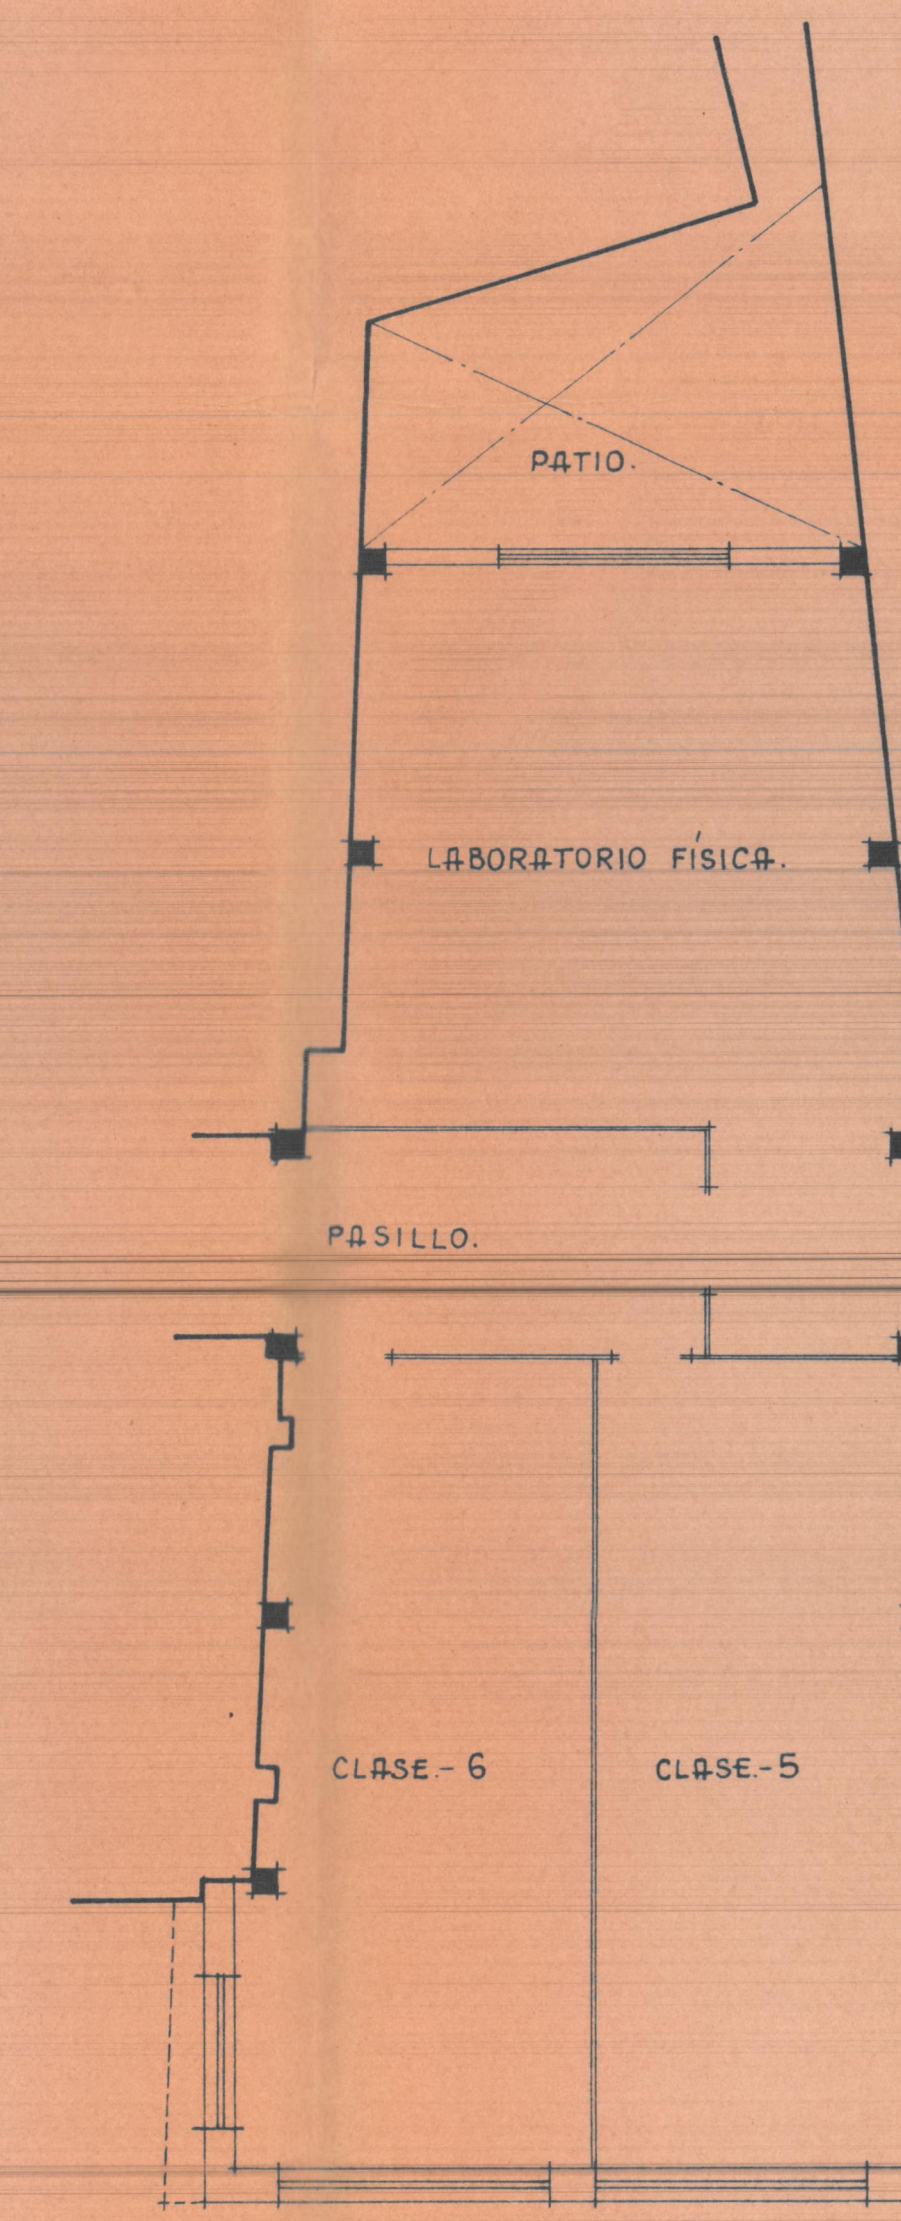

PISO.-3º

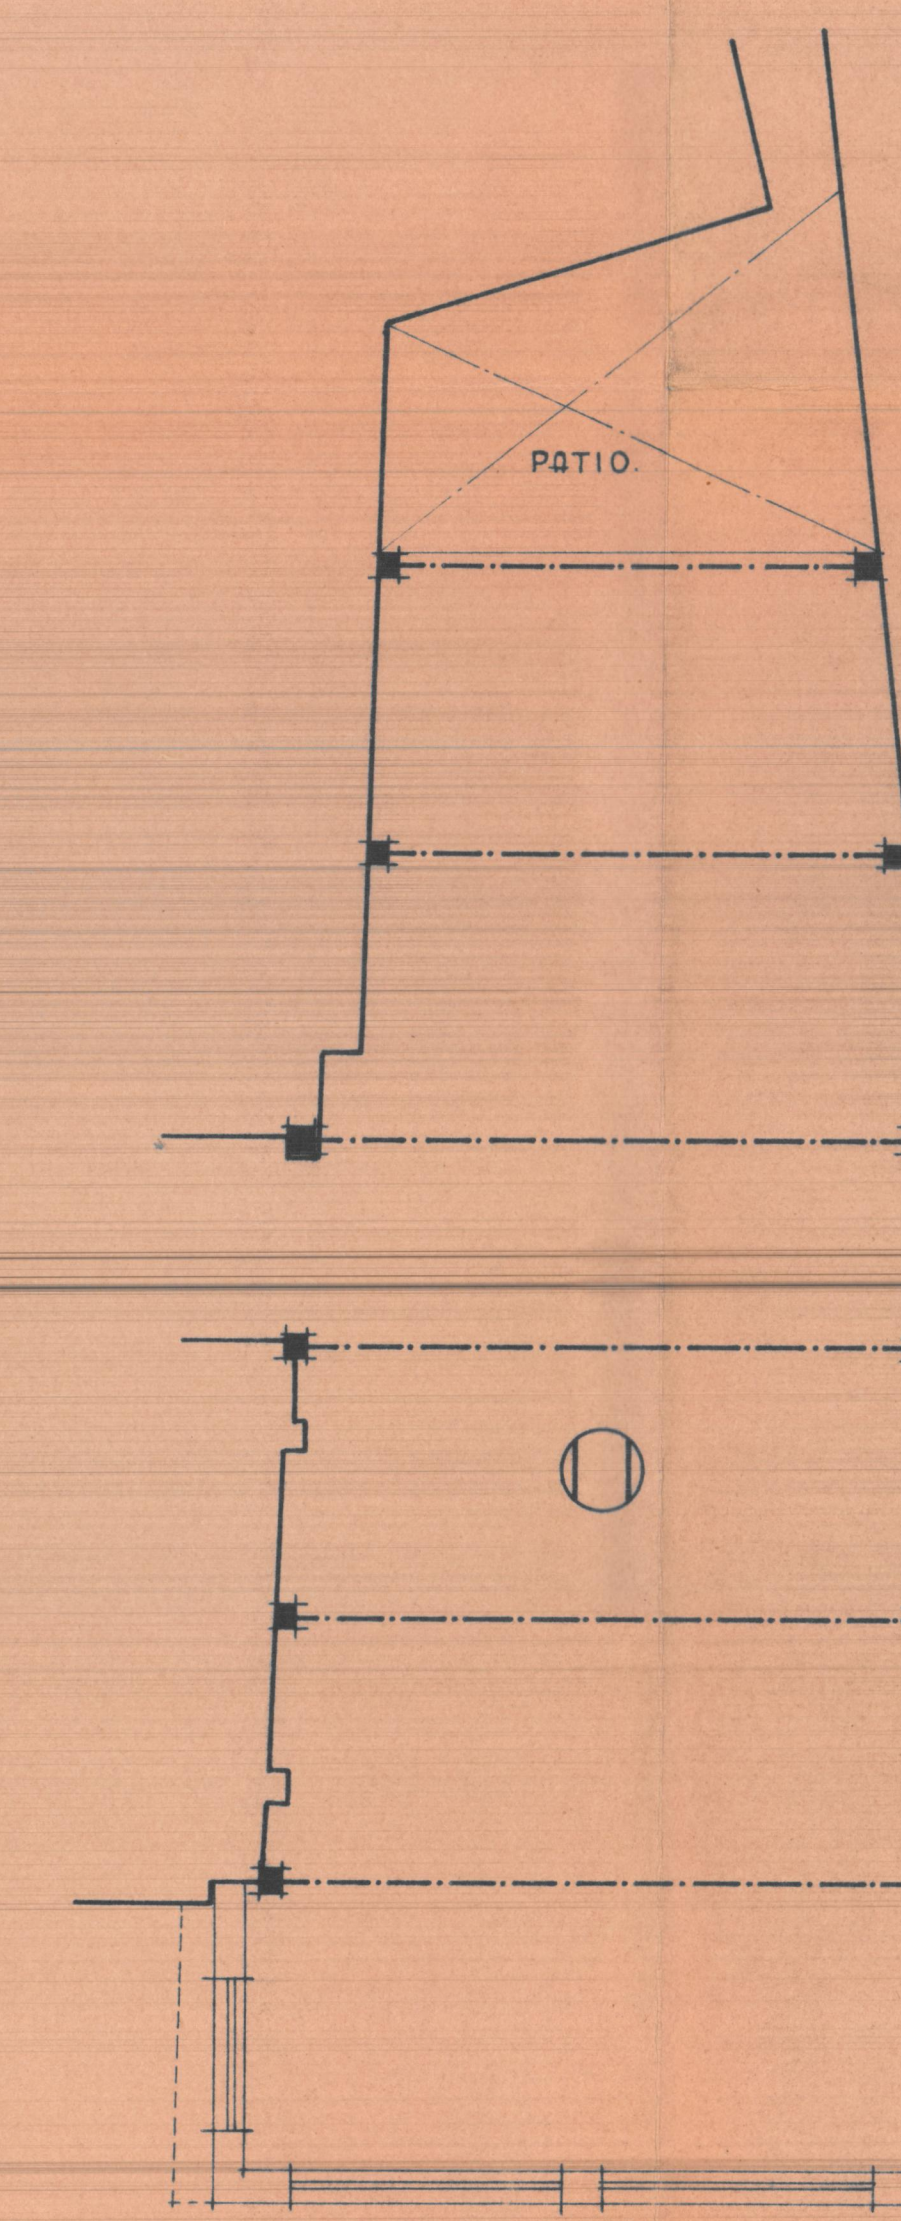

ESTRUCTURA.

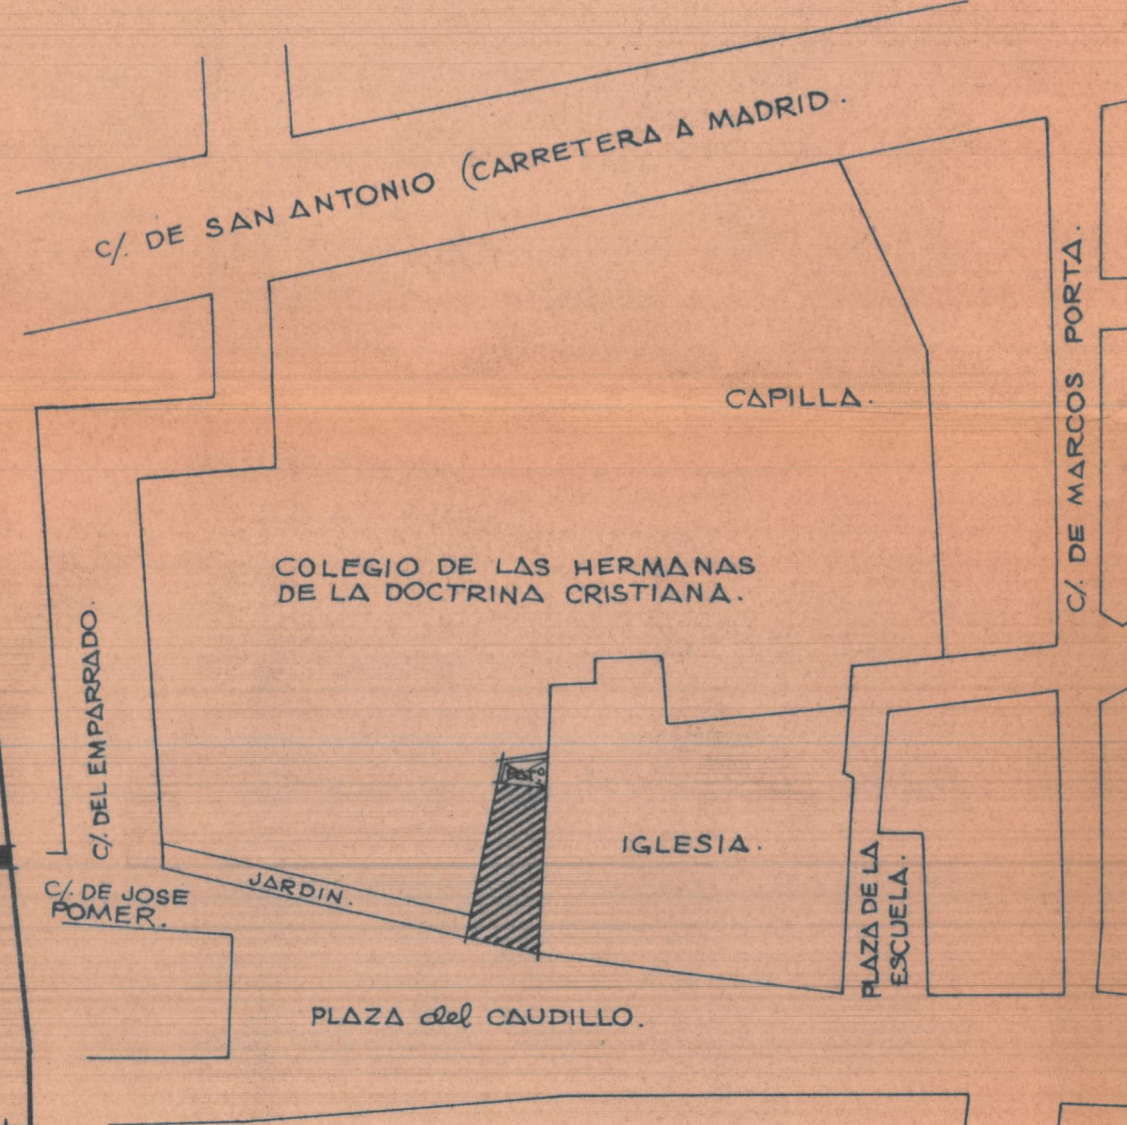

EMPLAZAMIENTO.
ESCALA=1:1000.

ESCUELAS de las HERMANAS de la
DOCTRINA CRISTIANA. - MISLATA. -
AMPLIACION.

ESCALA=1:100.
Valencia, Noviembre, 1965.
EL ARQUITECTO: