



FRENTE

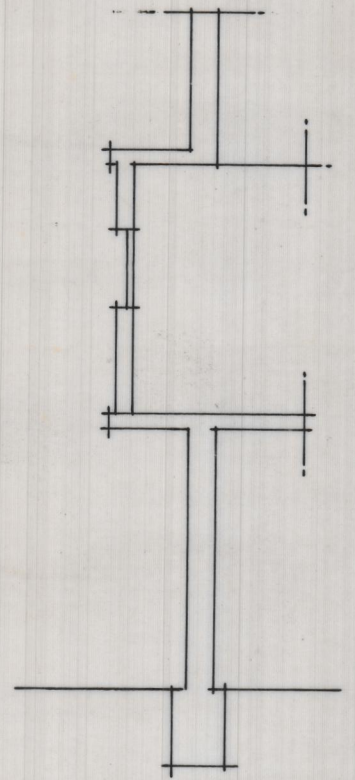

SECCION

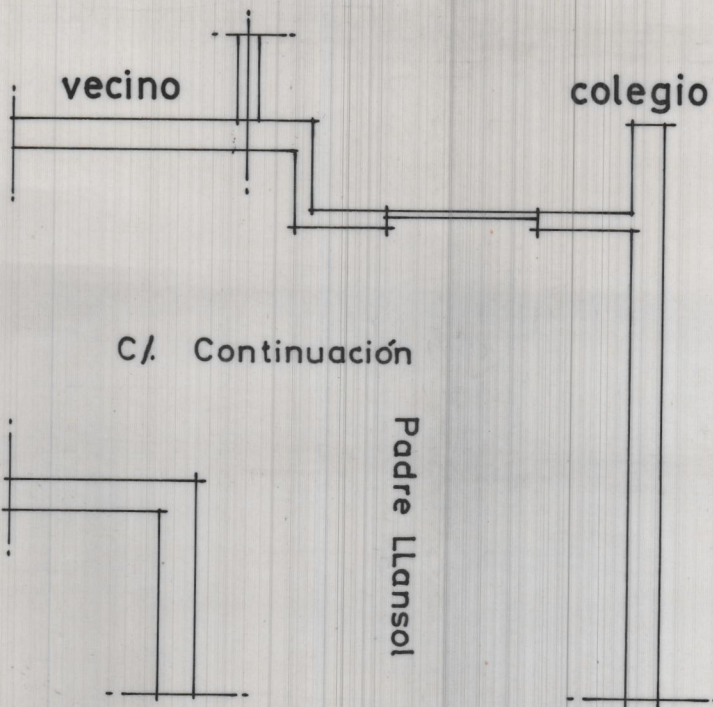

C/. Continuación

Padre Llansol

PLANTA

El Arquitecto:

CUERPO SALIENTE
 en la C/. Continuación PADRE LLANSOL
 de MISLATA, del COLEGIO de la
 DOCTRINA CRISTIANA

ESCALA 1:100

Valencia - Junio - 1969