




CIMENTOS

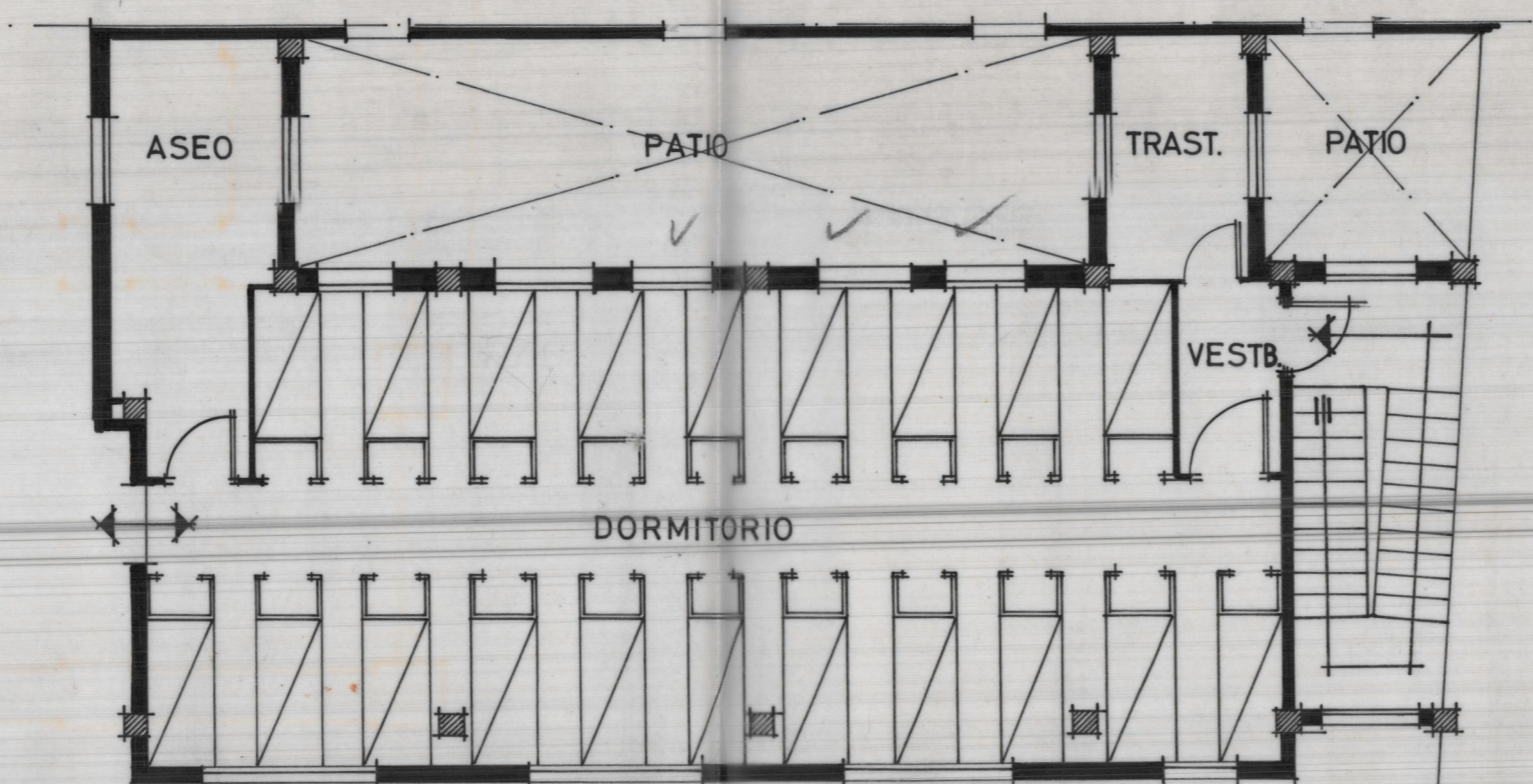

PLANTA PISOS

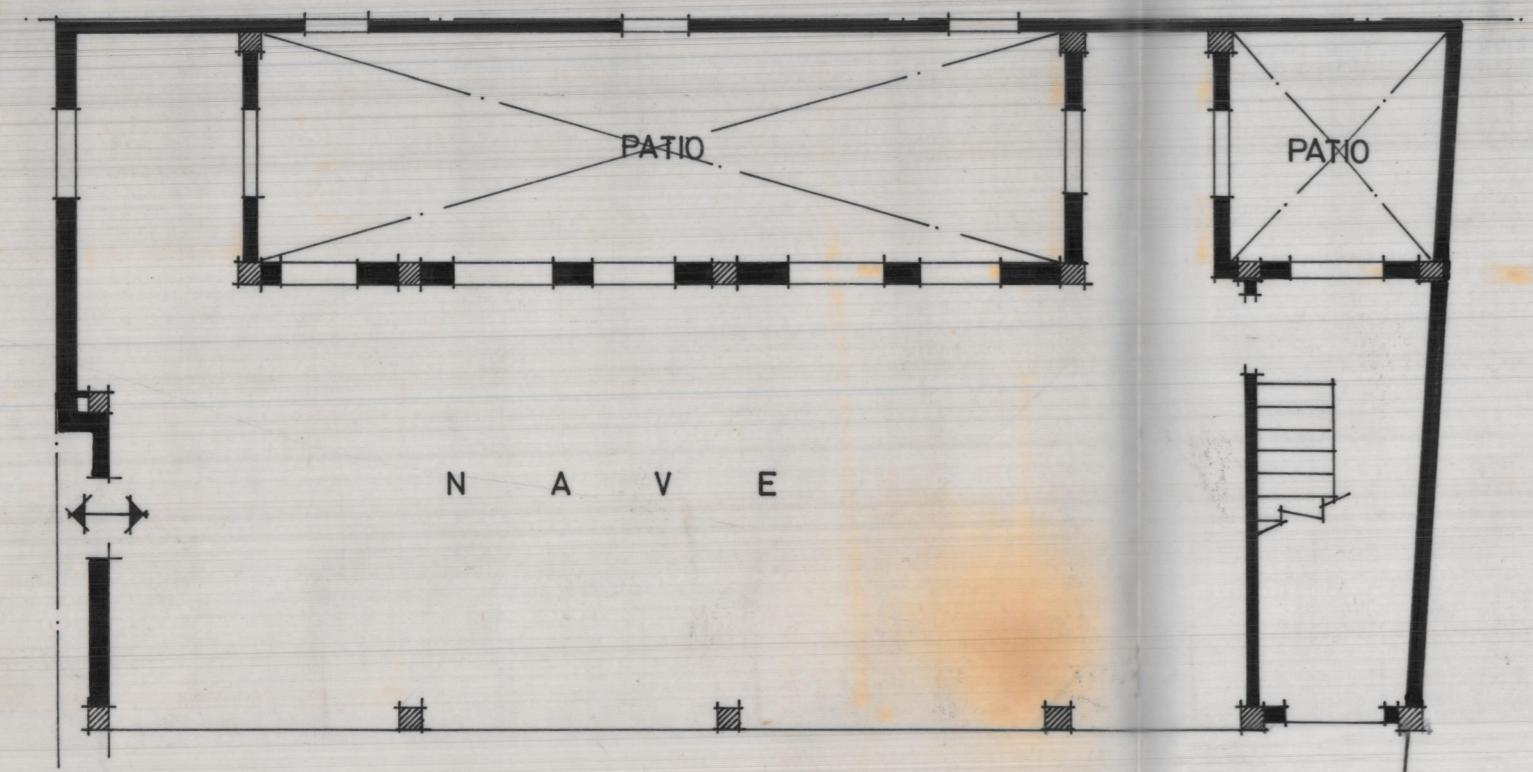

PLANTA BAJA

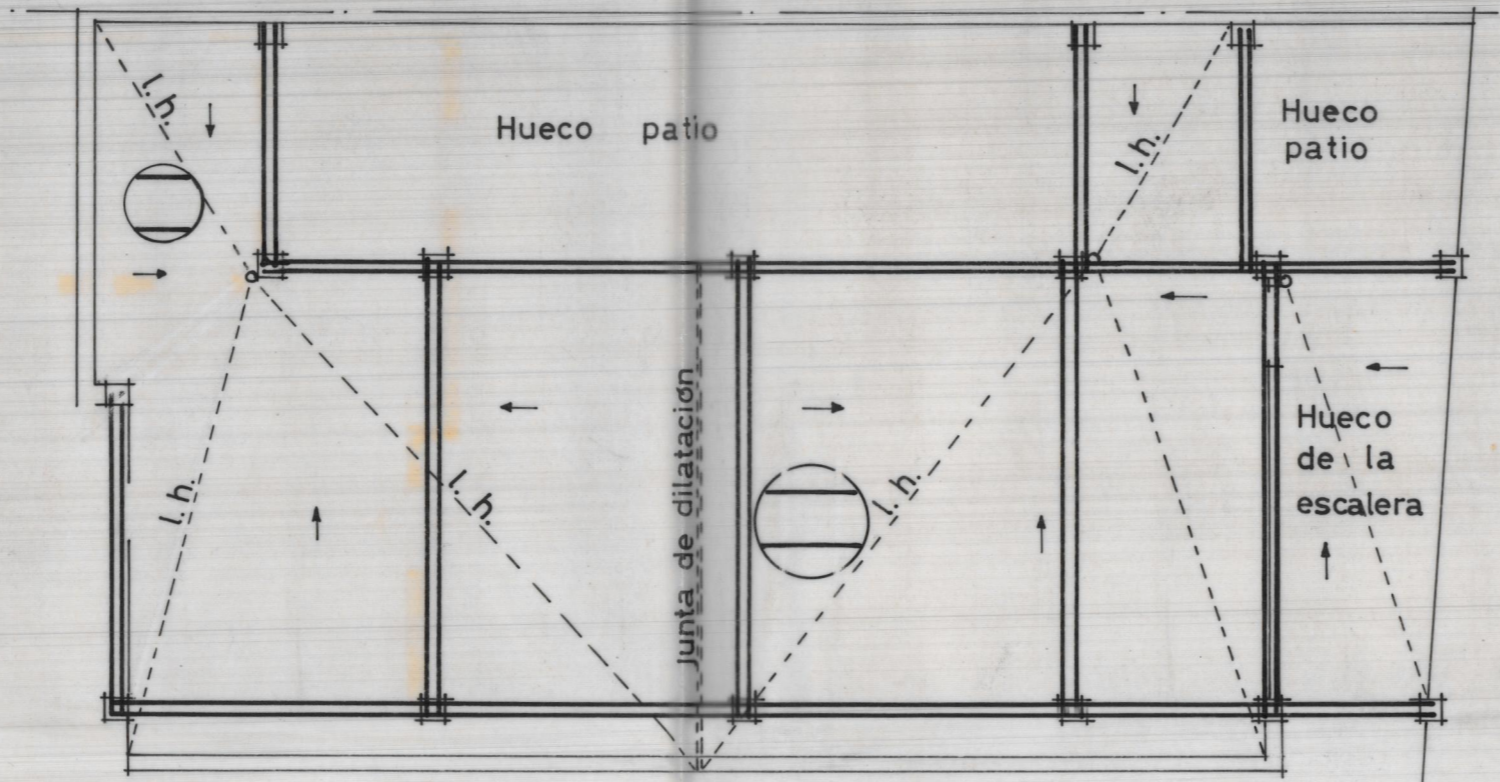


ESTRUCTURA Y CUBIERTA



EMPLAZAMIENTO
ESCALA. 1/1.000



ALZADO

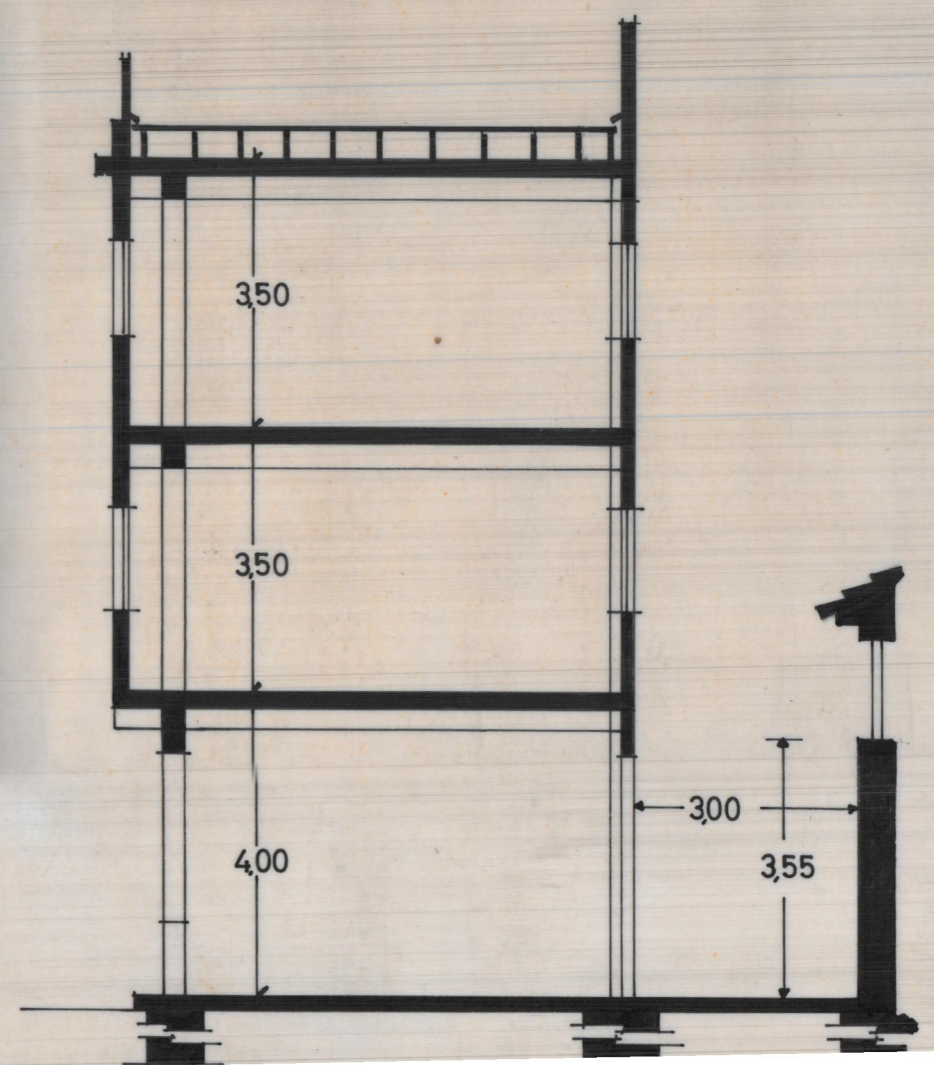

Propietario:	PROYECTO DE EDIFICIO PARA DORMITORIO DE INTERNAS EN EL COLEGIO DE LAS HERMANAS DE LA DOCTRINA CRISTIANA.		
HERMANAS DE LA DOCTRINA CRISTIANA	VALENCIA	Noviembre.1965	Escala. 1:100
ARQUITECTO	PLANTAS ALZADO SECCION Y EMPLAZAMIENTO		1

Entregado el 12 de octubre 1965