


COLEGIO de las HERMANAS
de la DOCTRINA CRISTIANA.

MISLATA.

PLANTAS 1^ª y 2^ª de CLASES

PLANTA 3^ª LABORATORIOS

ESCALA 1:100

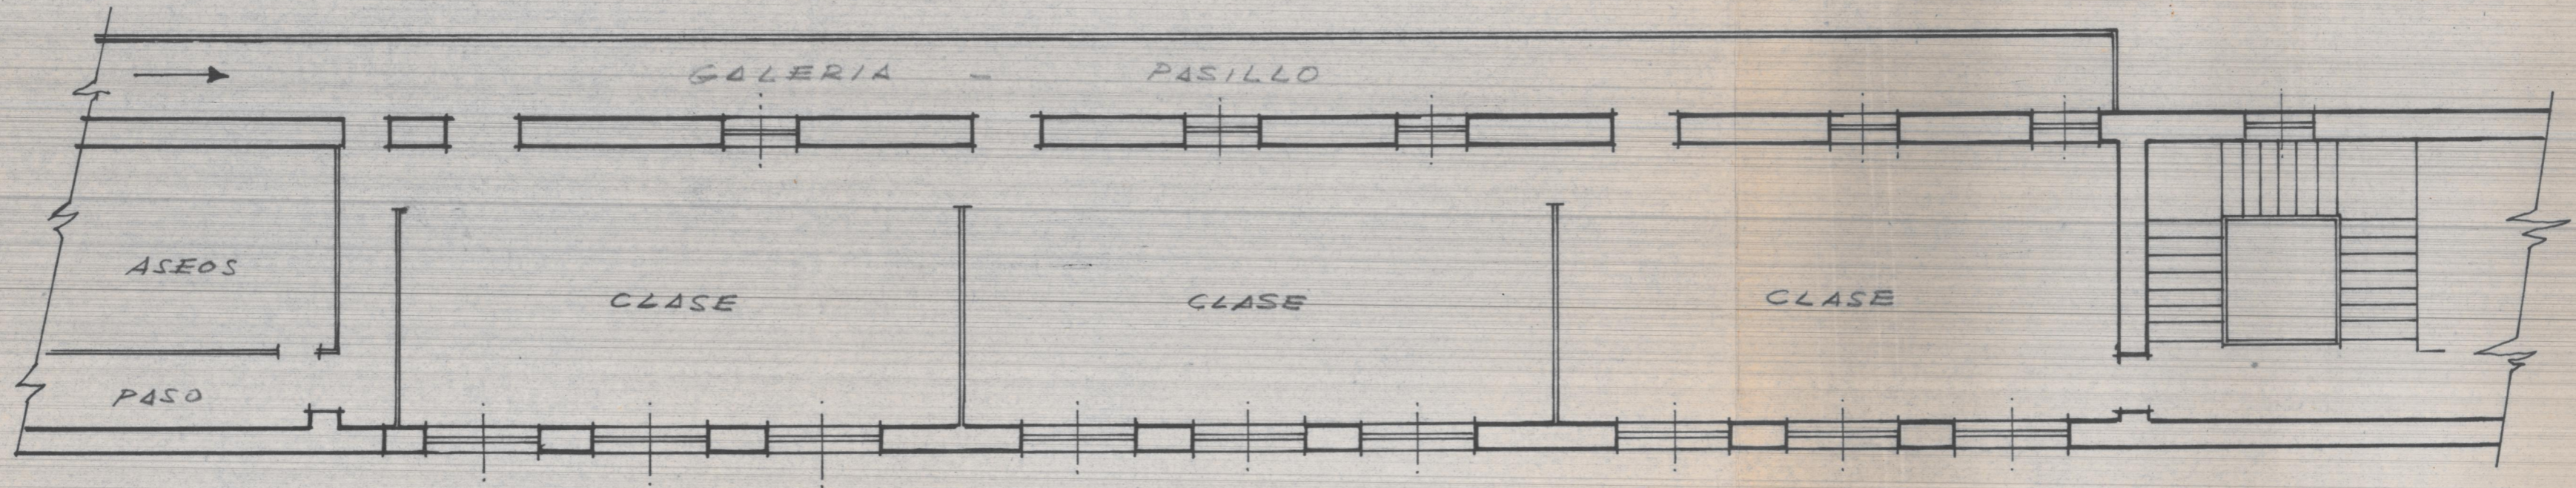

EL ARQUITECTO:

VALENCIA - AGOSTO - 1971