

LUCES



LUCES

LUCES

CALLE

SOLUCIÓN para MINIMO REFORMA  
Y DOS VIVIENDAS


ESCALA: 1:100

Valencia, Enero 1949  
 EL ARQUITECTO





LES

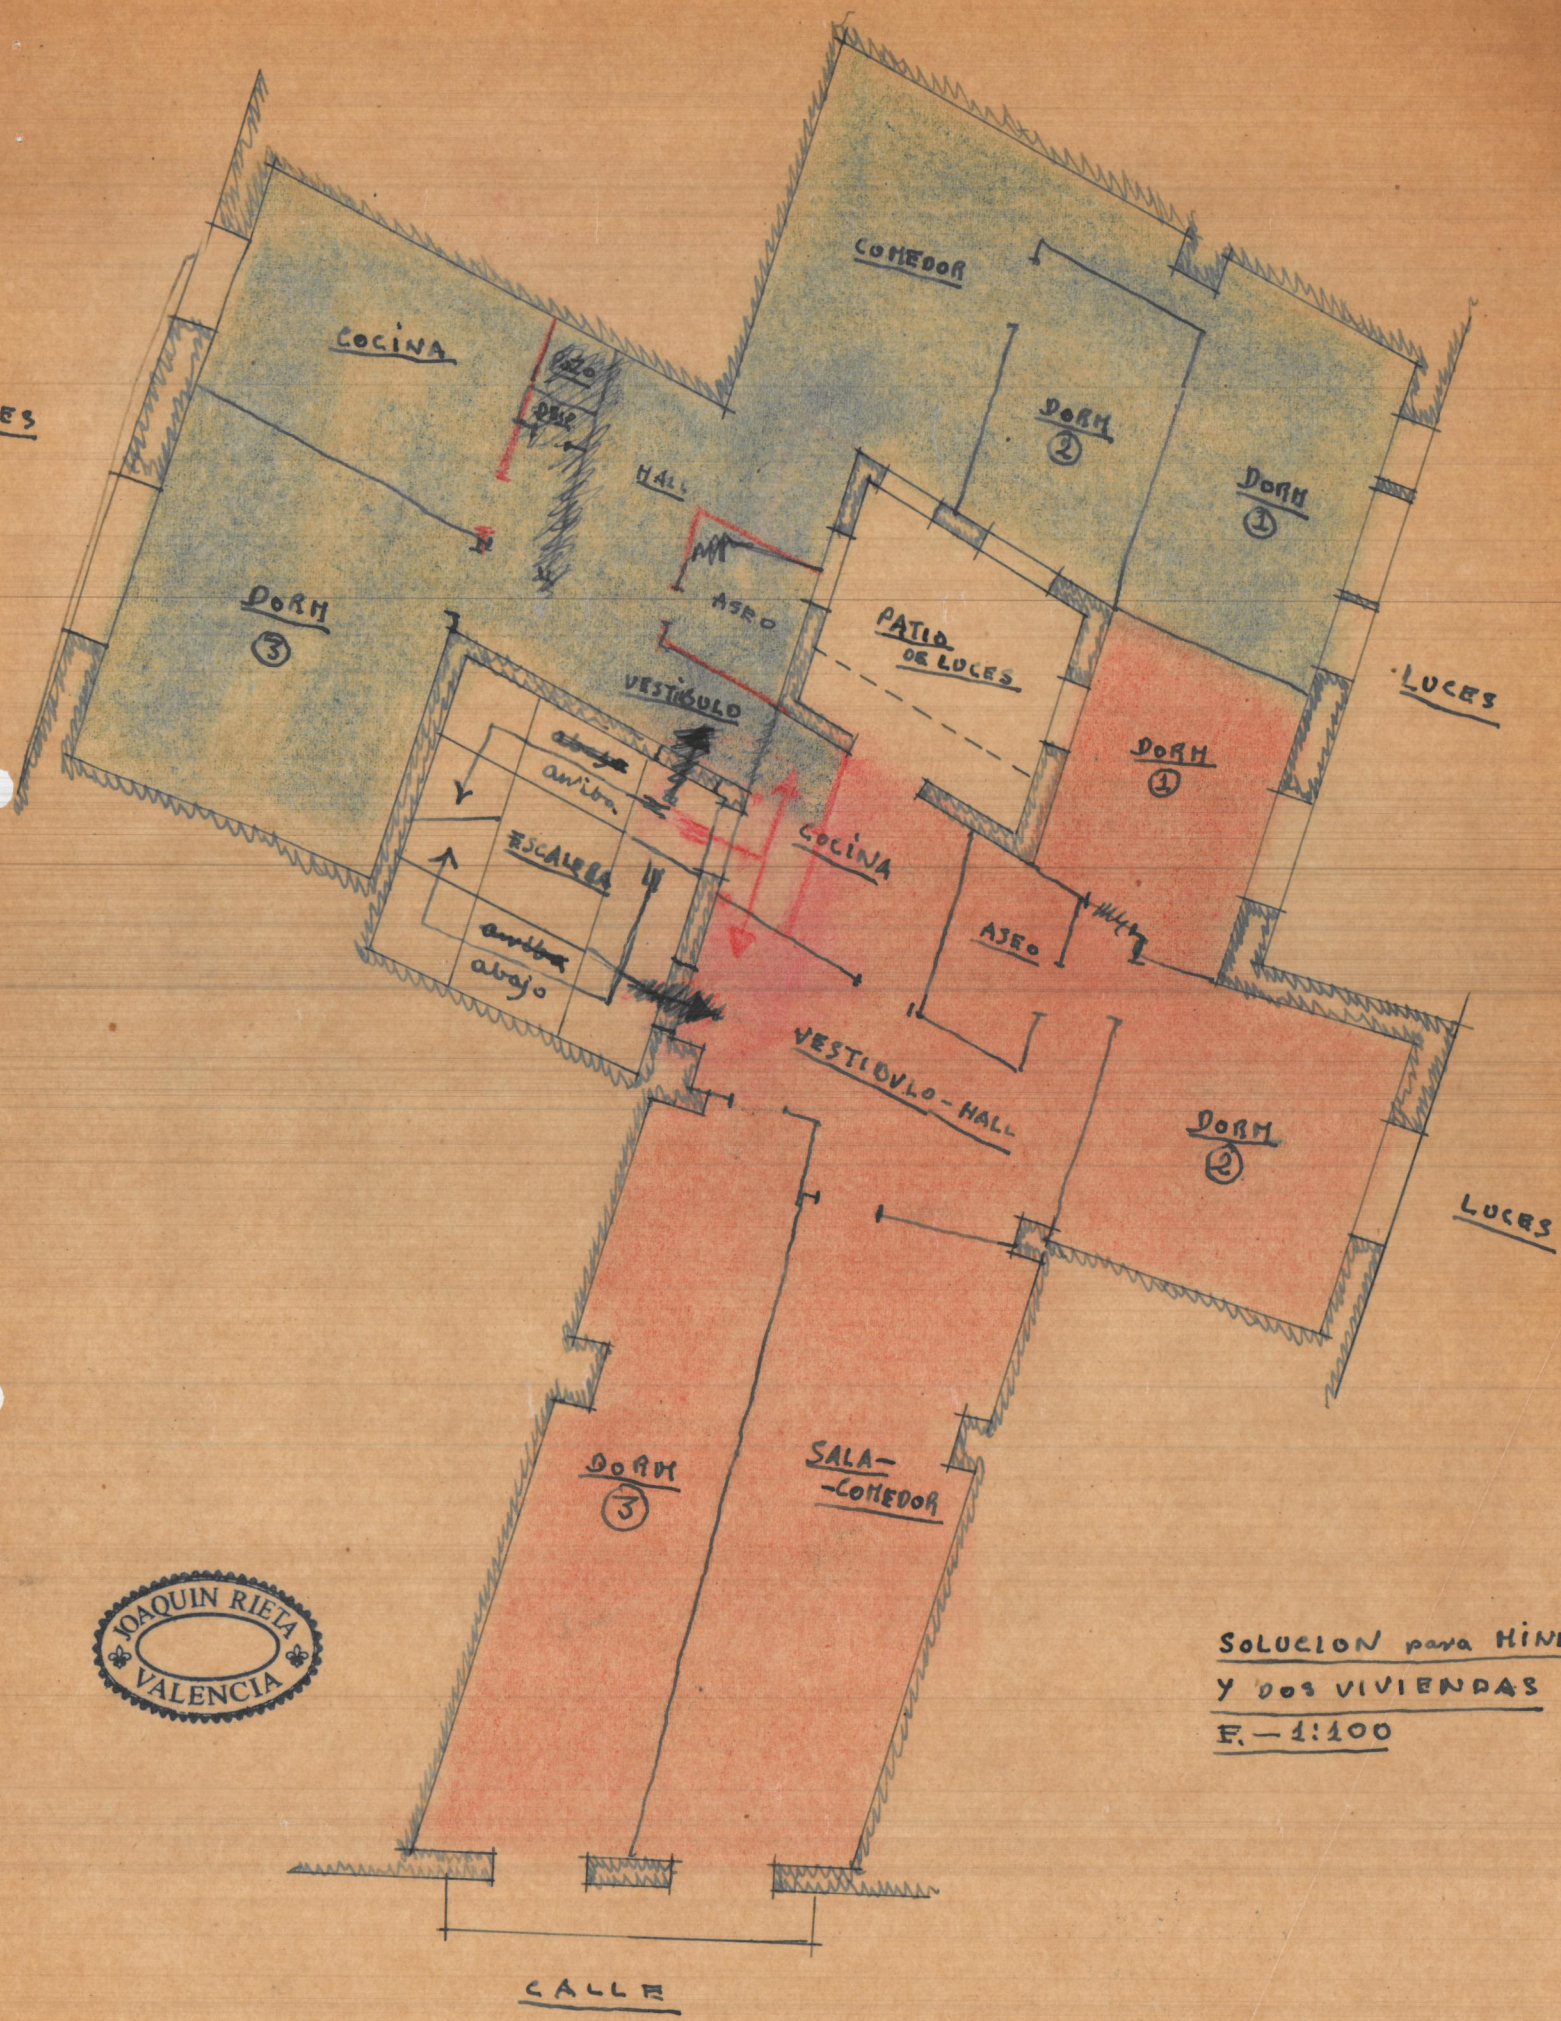

LUCES

LUCES



SOLUCION para HINI  
 Y DOS VIVIENDAS  
 E. - 1:100

CALLE




D fore Vila Ballaster (M<sup>te</sup> fornelho)

Plante de la calle  
del edificio n<sup>o</sup> 9  
Val<sup>a</sup>

8/100





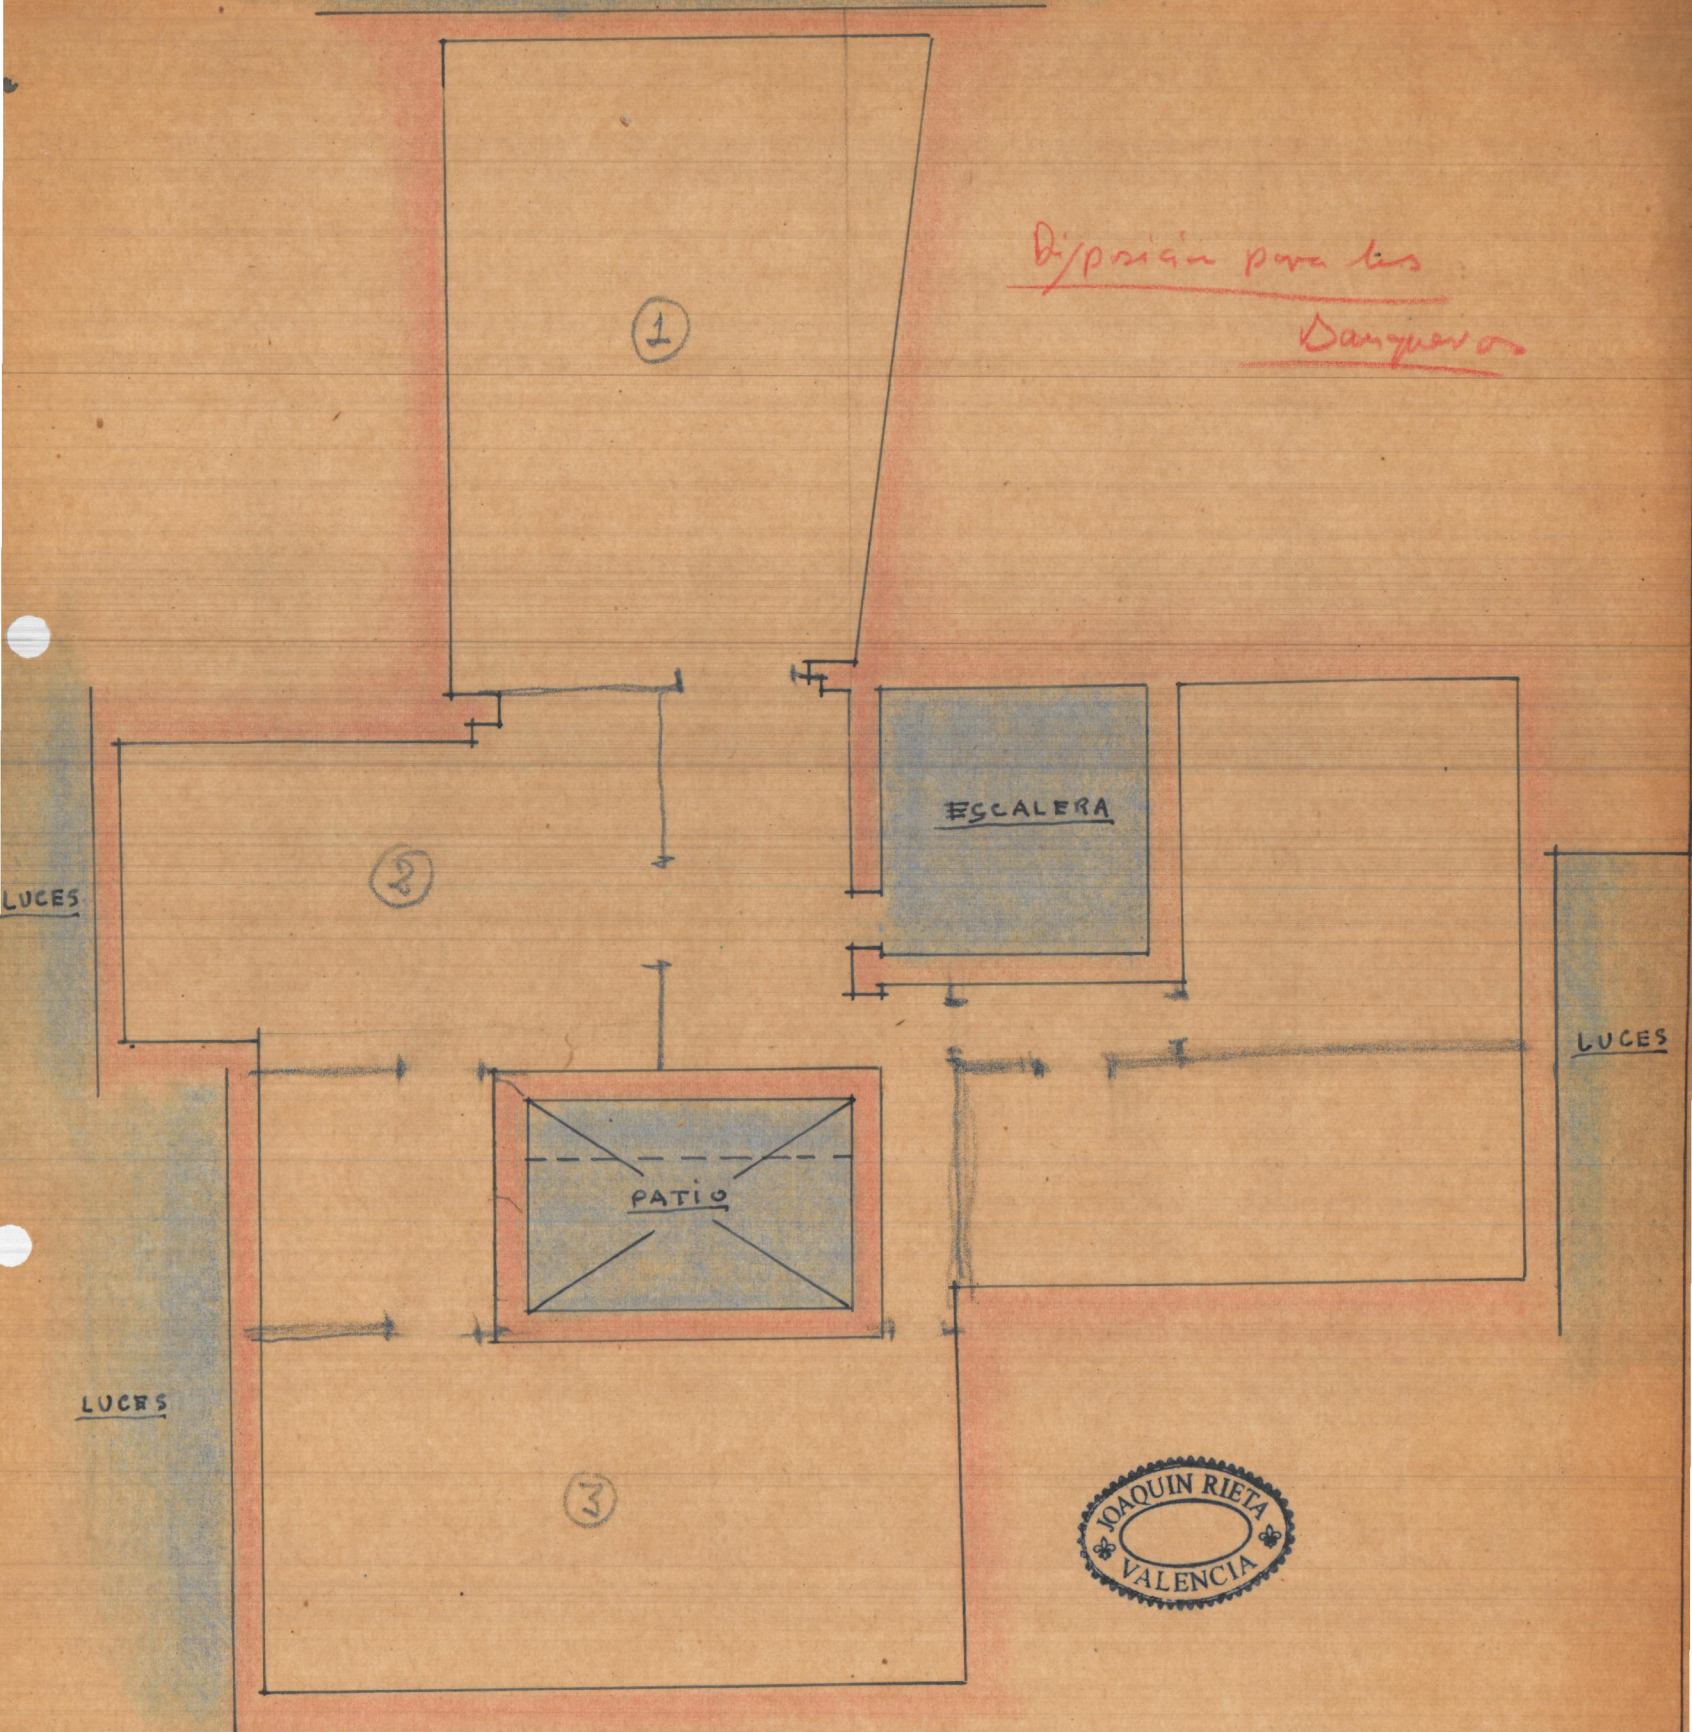

Diposición para las  
Danzetas

1

2

3

ESCALERA

PATIO

LUCES

LUCES

LUCES





3<sup>a</sup> Planta  
pensio

Distribucion actual  
rigurosamente a escala  
1:100

248 m<sup>2</sup>.

Calle Milagro.

