


Calle Chilago

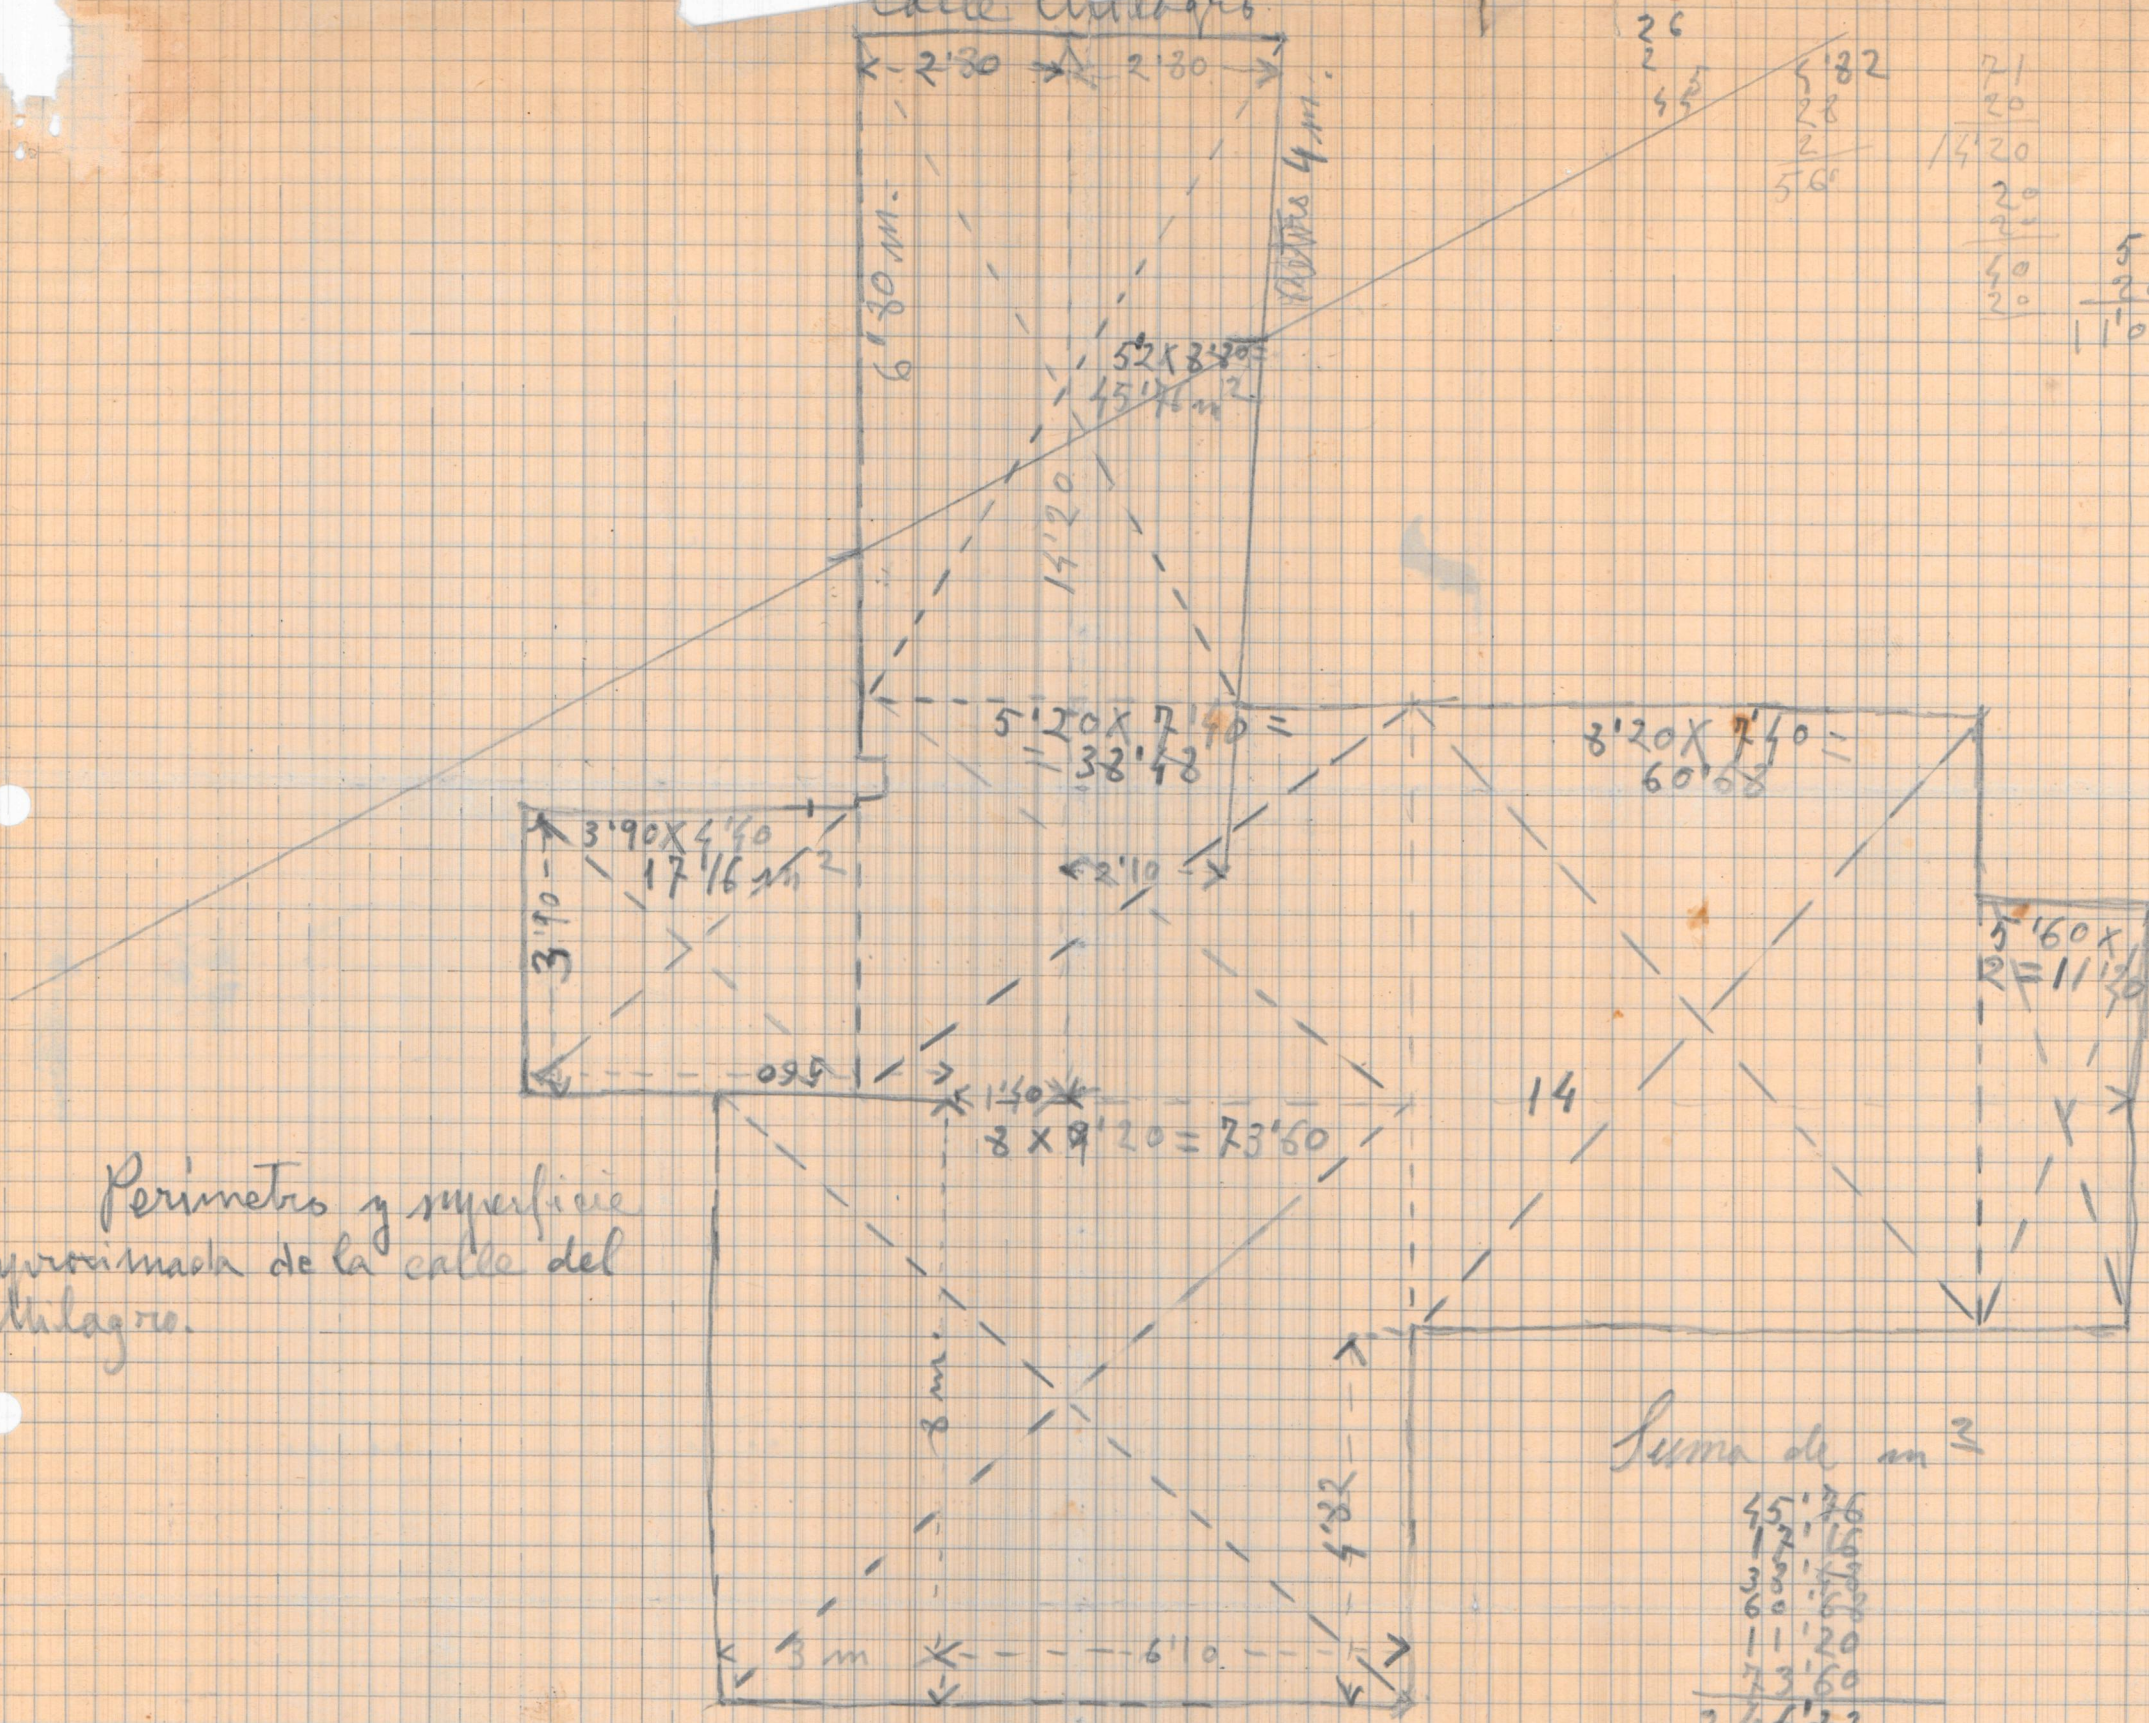

26  
2  
45  
5.82  
28  
2  
56

71  
20  
20  
20  
50  
20  
110

55  
20  
110

Perimetro y superficie  
aproximada de la calle del  
Chilago.

Suma de  $\text{m}^2$

45.26  
17.16  
38.48  
60.68  
11.20  
27.60  
246.28