


Solar propiedad de Don Joaquín Rodrigo con
fachada a las calles de Corneiros, Méndez Núñez,
Padre Porta y Liñan.

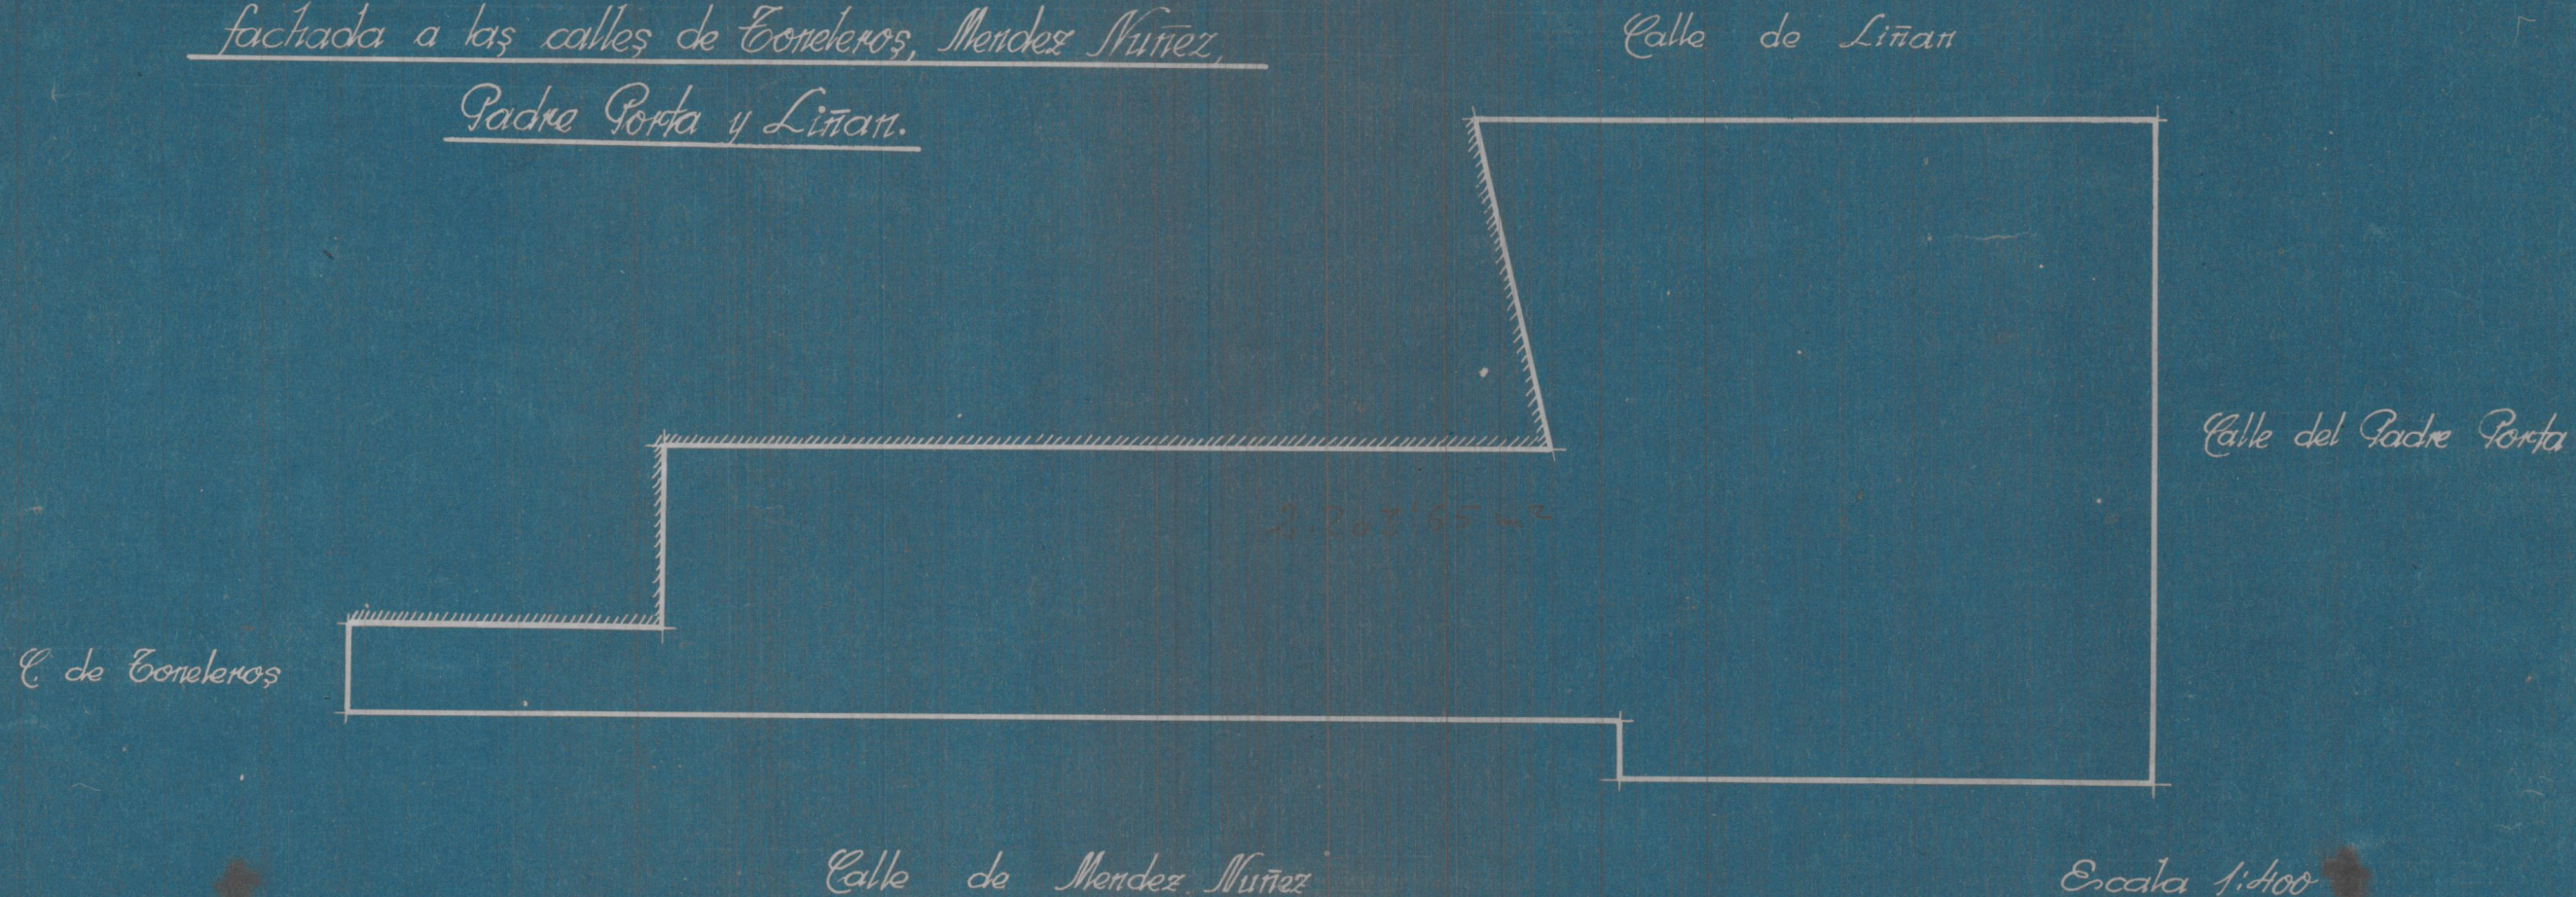

Escala 1:400
Valencia 5 Febrero 1911
El Arquitecto