




*Estructura & Cubierta*

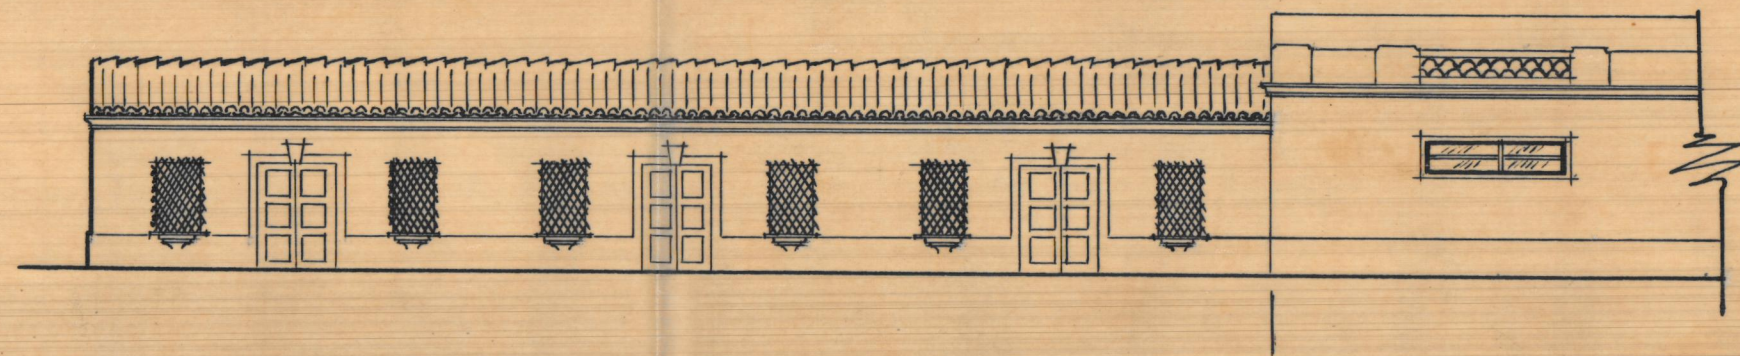


*Alzado cabitas*

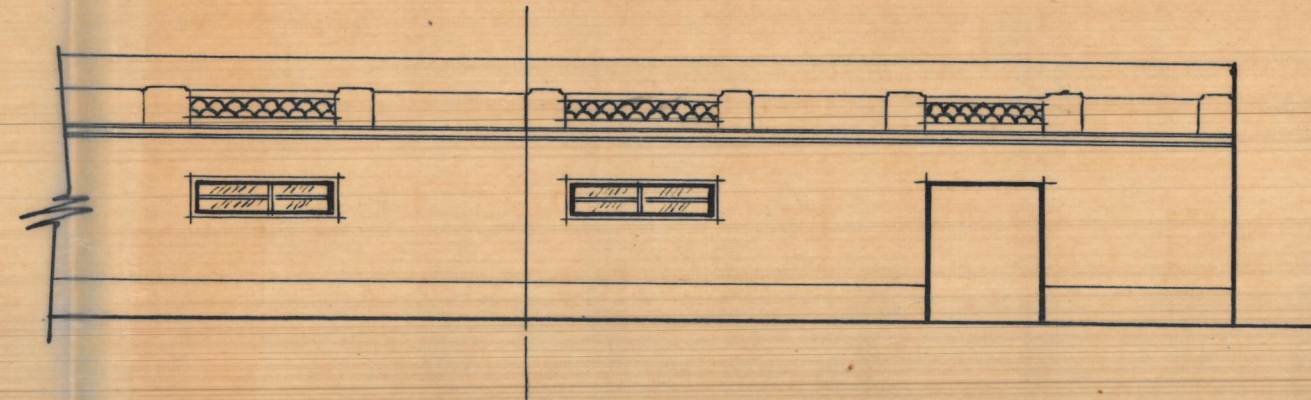

*Alzado Almacén*

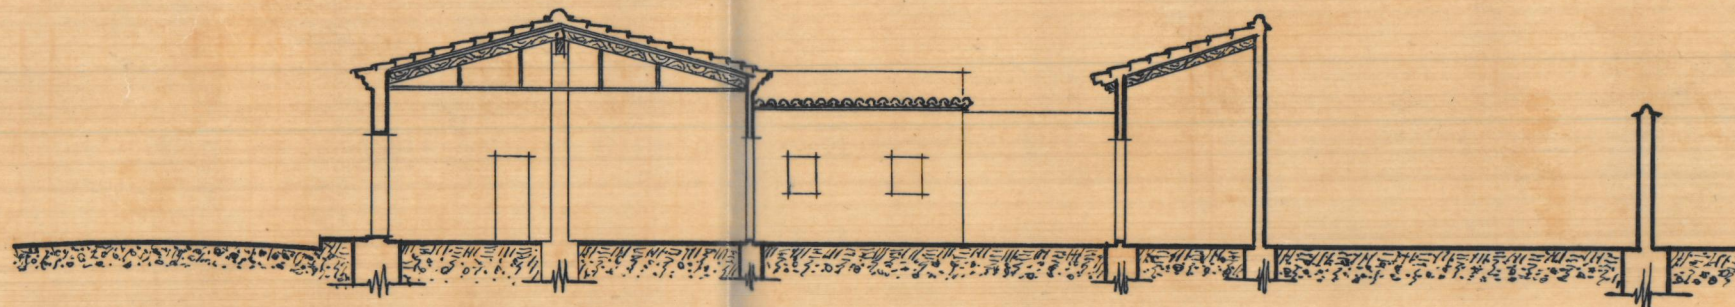

*Seccion A.B*

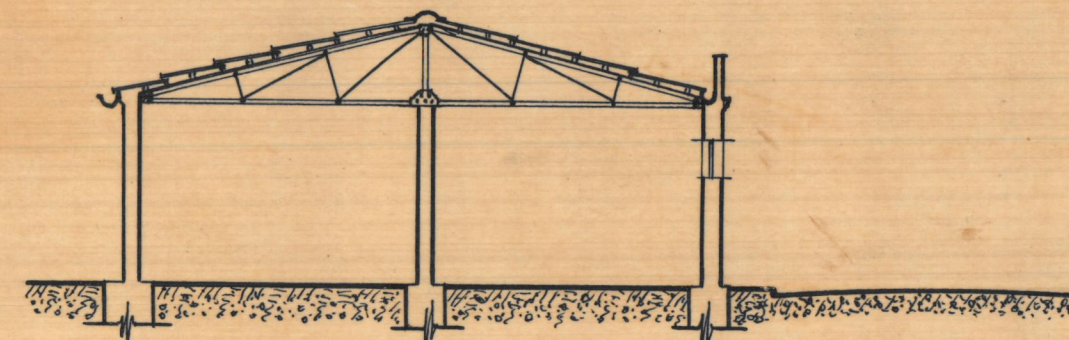

*Seccion C.D.*