


PROYECTO de chalet en VILLAMARCHANTE

ESCALA=1:100

Valencia Noviembre 1948
EL ARQUITECTO

Dña ELVIRA ZAMORANO

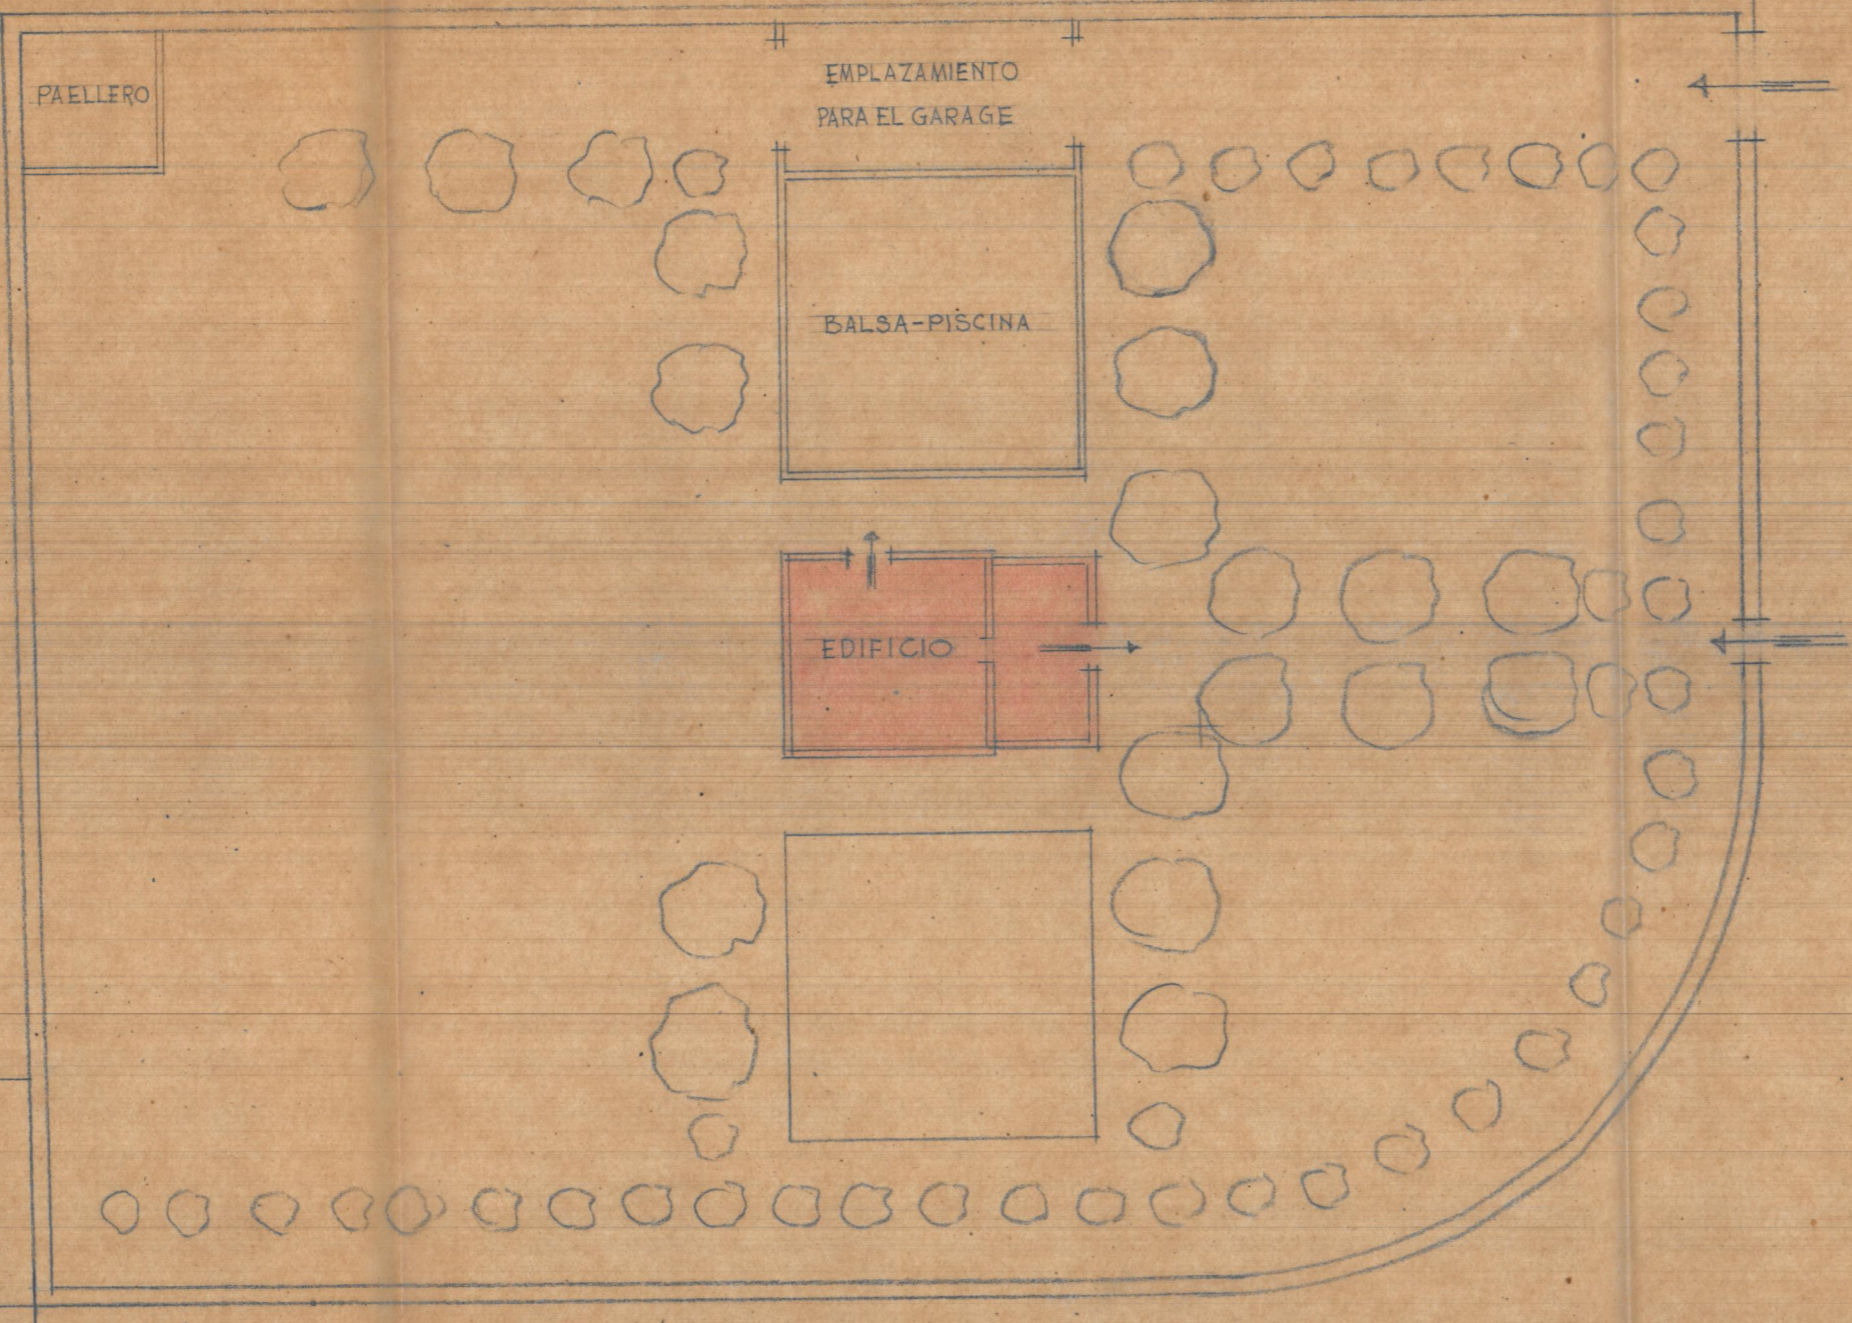


Plan de emplazamiento


ESCALA = 1:200




Fronte

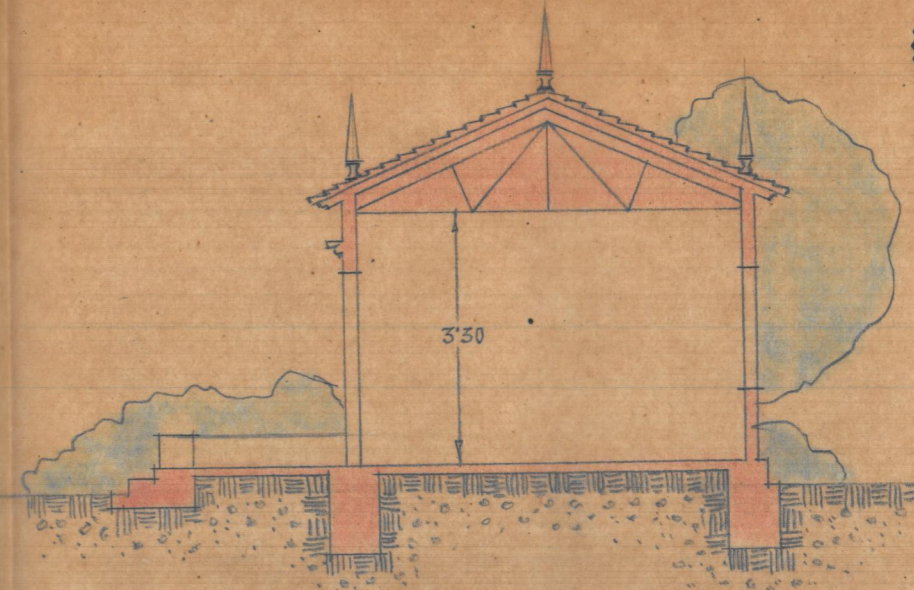


Sección longitudinal

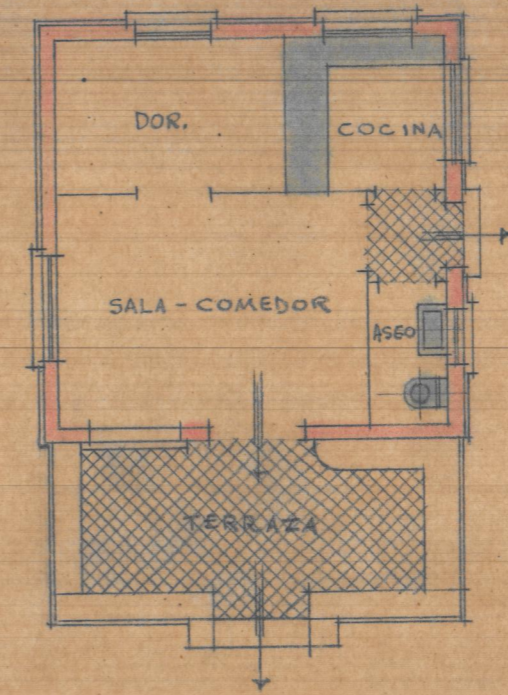

Planta

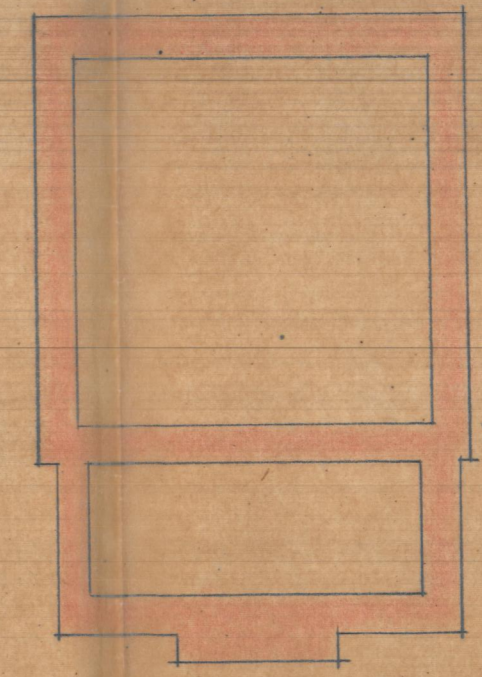


Planta de cimentación

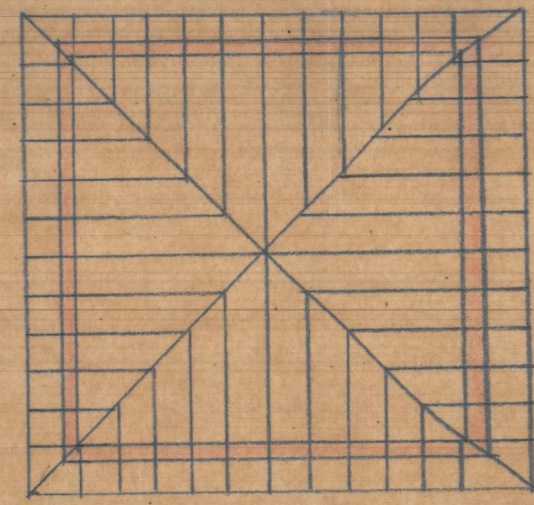

Planta de entramado

AL PUENTE

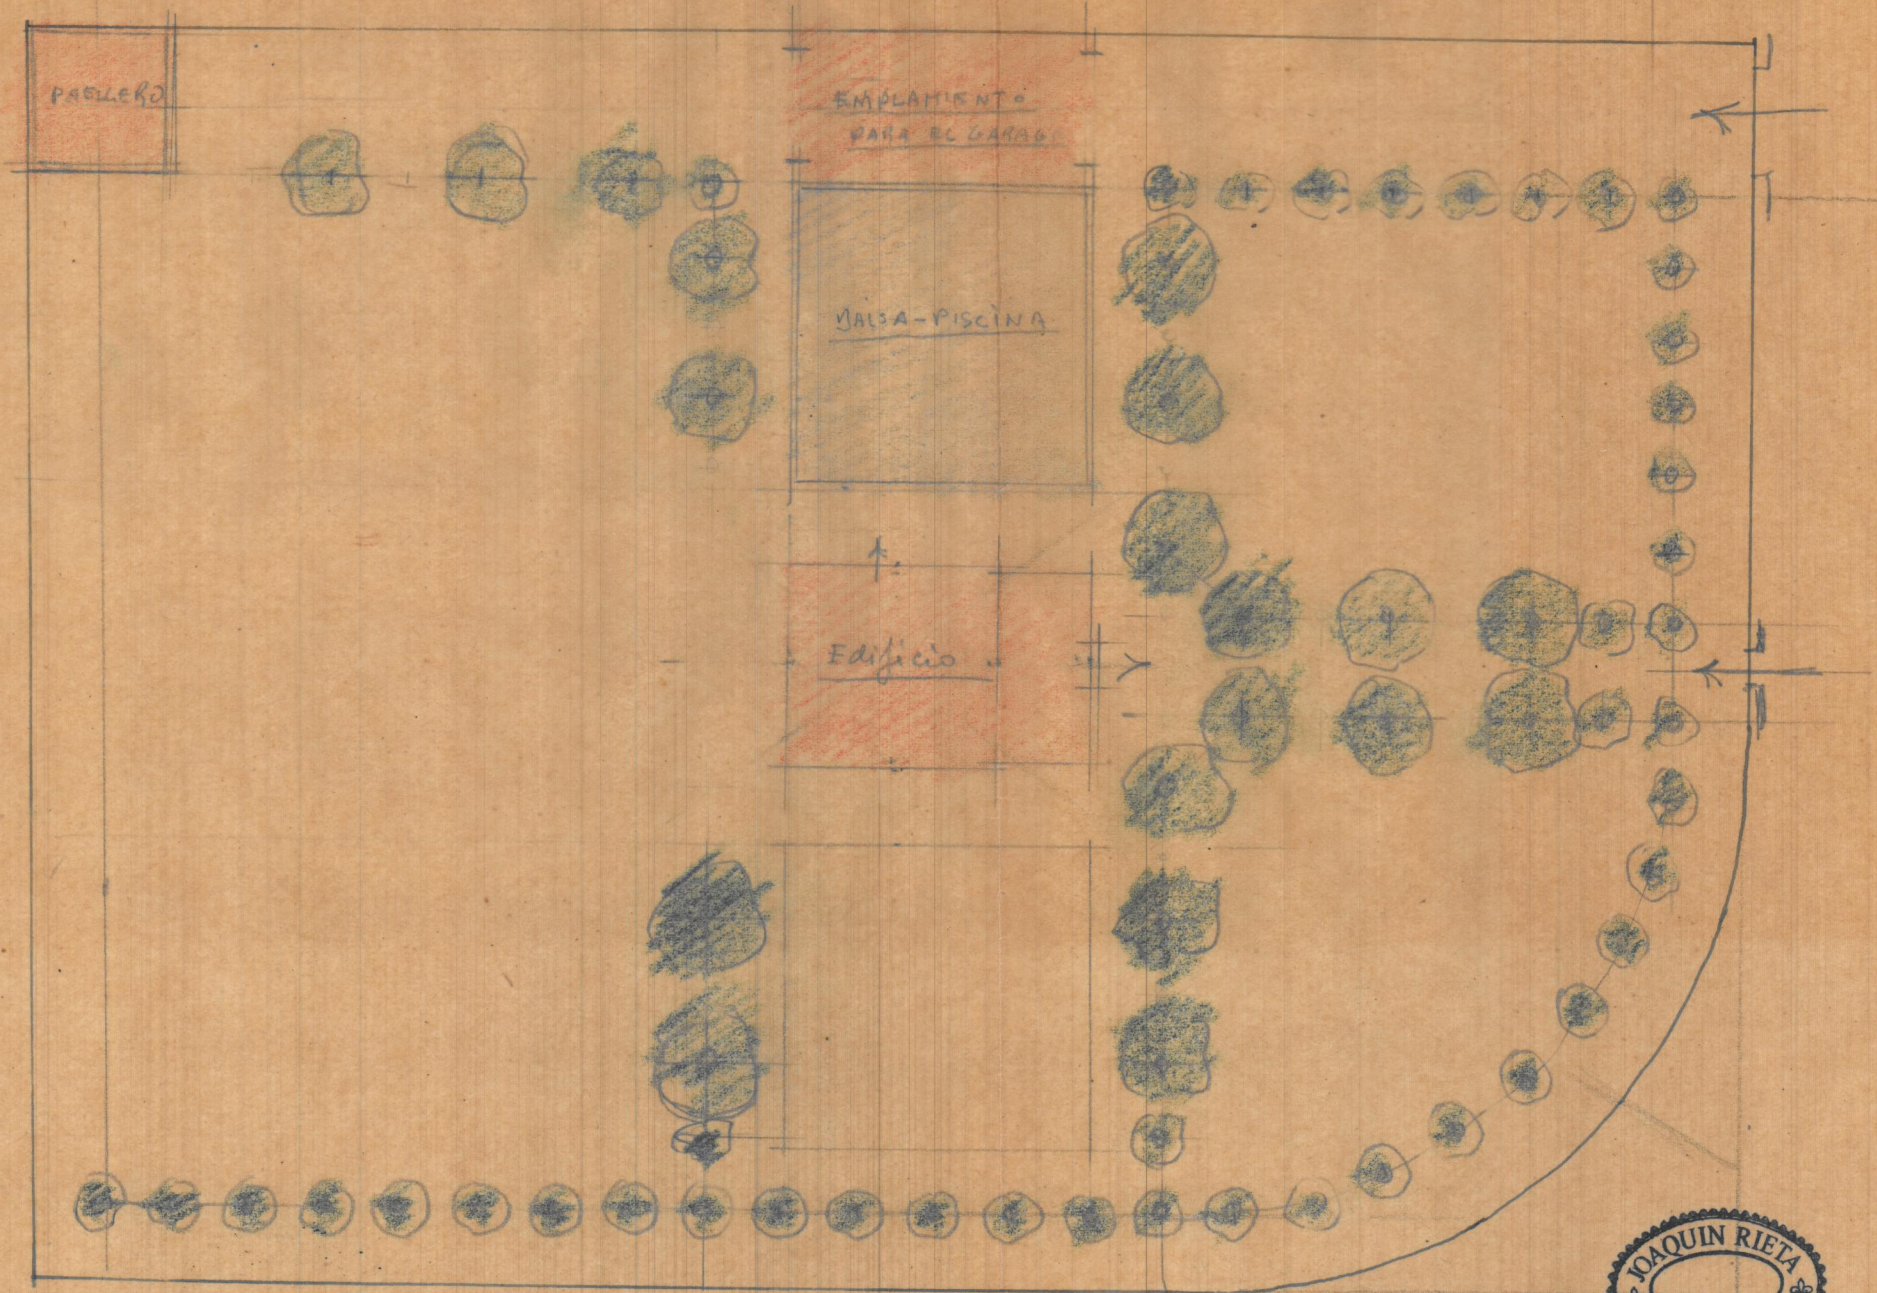

PLANO DE EMPLAMIENTO
E. 1:200



CHALET FIN DE SEMANA
 EN VILLAMARCHANTE
 E.-1:100

