


Escala 1:100

CROQUIS  
PLANTA PRINCIPAL

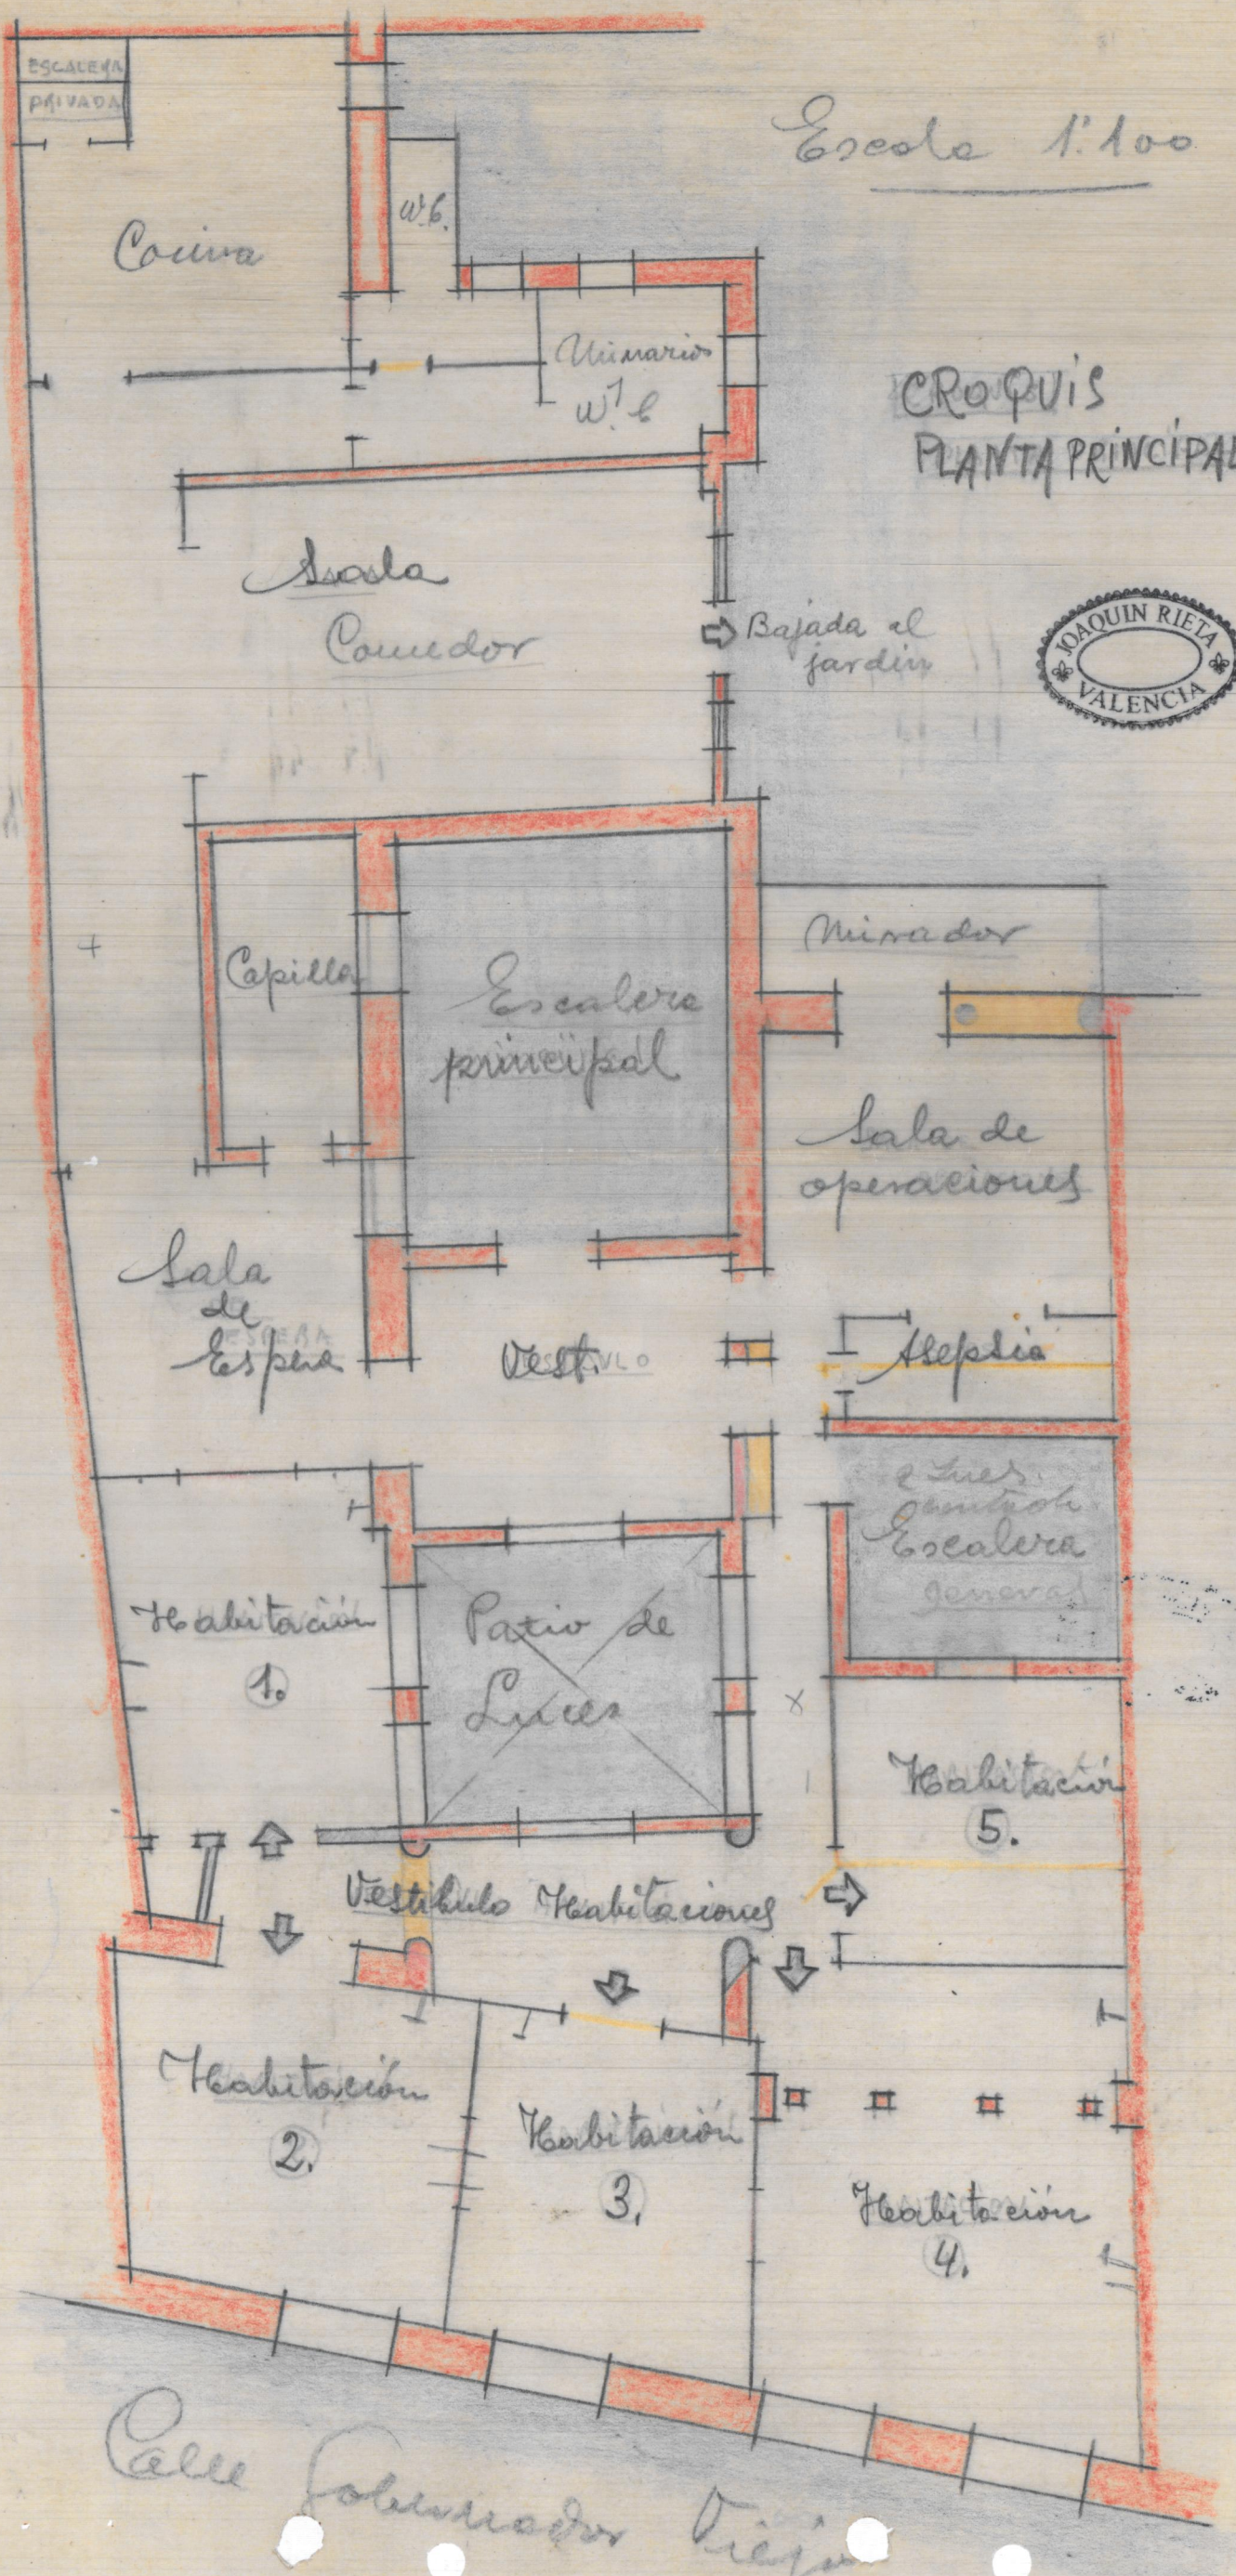

Calle Gobernador Triun

ESCALETA PRIVADA

Servicios

Cocina

Sala Comedor

Craquis PISO ALTO pero alto

Escalera bucas

Sala de OPERACIONES

Atépsic

Escalera

Patio de Luz

Vestibulo operacional

12.

11.

10.

9.

8.

7.

6.

5.

4.

3.

1.

2.



Calle Gobernador Vieja

Cocina

Retrete

Retrete

Garabun

Puerta al

Mirador

Cajuela

Escalera

Retrete

Escalera

Destinados

Gobernador Viejo

