



# Urbanización y Ejecución de Zona Verde Barrio de la Font de l'Omet - Picassent

Este Trabajo Fin de Grado comprende el proyecto de *Urbanización y Ejecución de Zona Verde en el Barrio de La Font de l'Omet*. Dicho proyecto y su documentación anexa, son la base mediante el cual el Ayuntamiento de Picassent podrá asignar presupuesto, licitar la obra, adjudicarla y ejecutarla, en base a las condiciones de este documento y del pliego de condiciones administrativas que acompañe la licitación.


La parcela donde se pretende ubicar la zona verde está calificada en el PGOU como dotacional pública destinada a Zona Verde (ZV) que se encuentra sin urbanizar y sin estar afectada a su destino.

Se pretende dotar a la parcela de la condición de solar, y urbanizar la totalidad de los viales adyacentes realizando:

- Encintado de aceras
- Infraestructuras
- Accesibilidad
- Pavimentados de viales




Plano de ordenación pormenorizada del PGOU de Picassent incrustado en imagen 3D

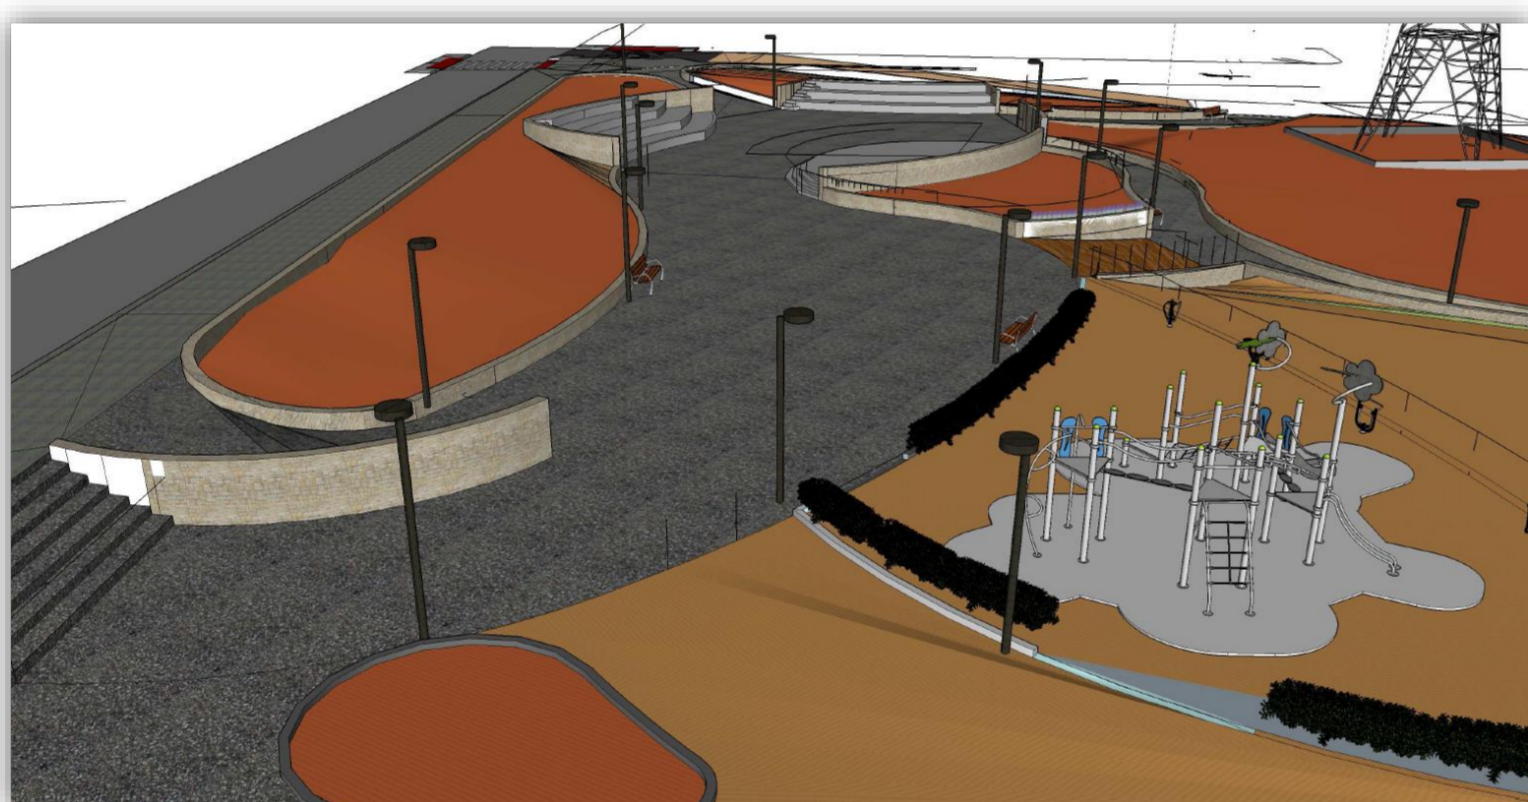

Modelado 3D de Plaza y propuesta de Work-Fit

Así mismo, se equipará a la zona verde con las siguientes instalaciones:

- Juegos infantiles
- Jardinería
- Riego por goteo
- Equipamiento deportivo
- Mobiliario urbano
- Alumbrado de jardín
- Cercados

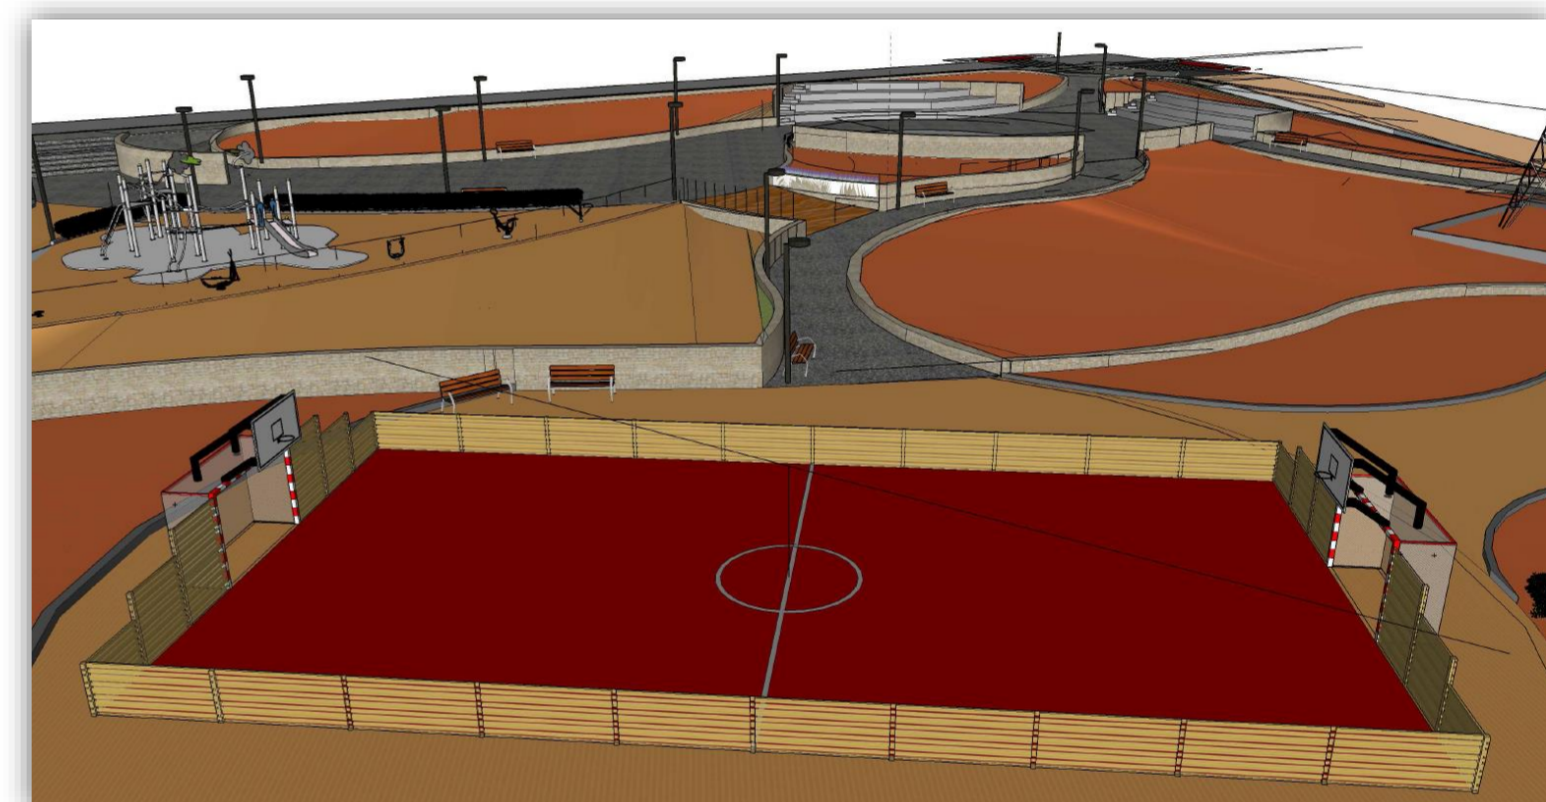

Modelado 3D de Pista Multideportiva

Este proyecto lo realizo como funcionario y arquitecto técnico municipal del departamento de urbanismo en el mismo Ayuntamiento de Picassent, siendo su objetivo final la licitación, adjudicación y ejecución del mismo. Por lo tanto, la participación ciudadana, consultas populares y cubrir la demanda social es una de las prioridades.



Modelado 3D de escenario con sillas portátiles



Modelado 3D de plaza para esparcimiento

