



Planta

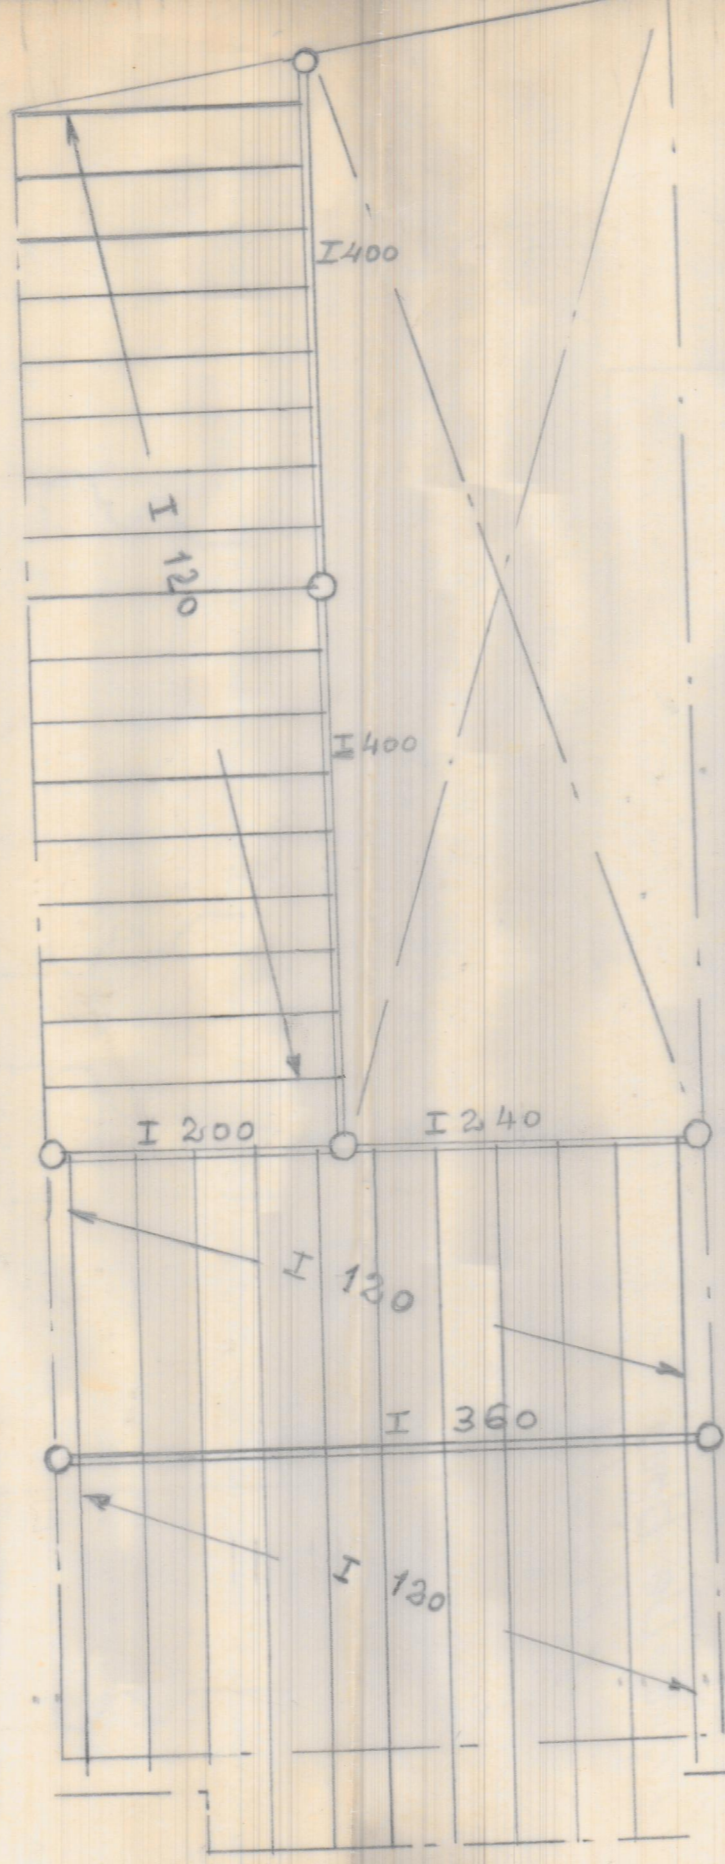

Entramado de piso

Proyecto de elevación de un
piso en edificio c. 18 Julio
Mislata (Valencia)

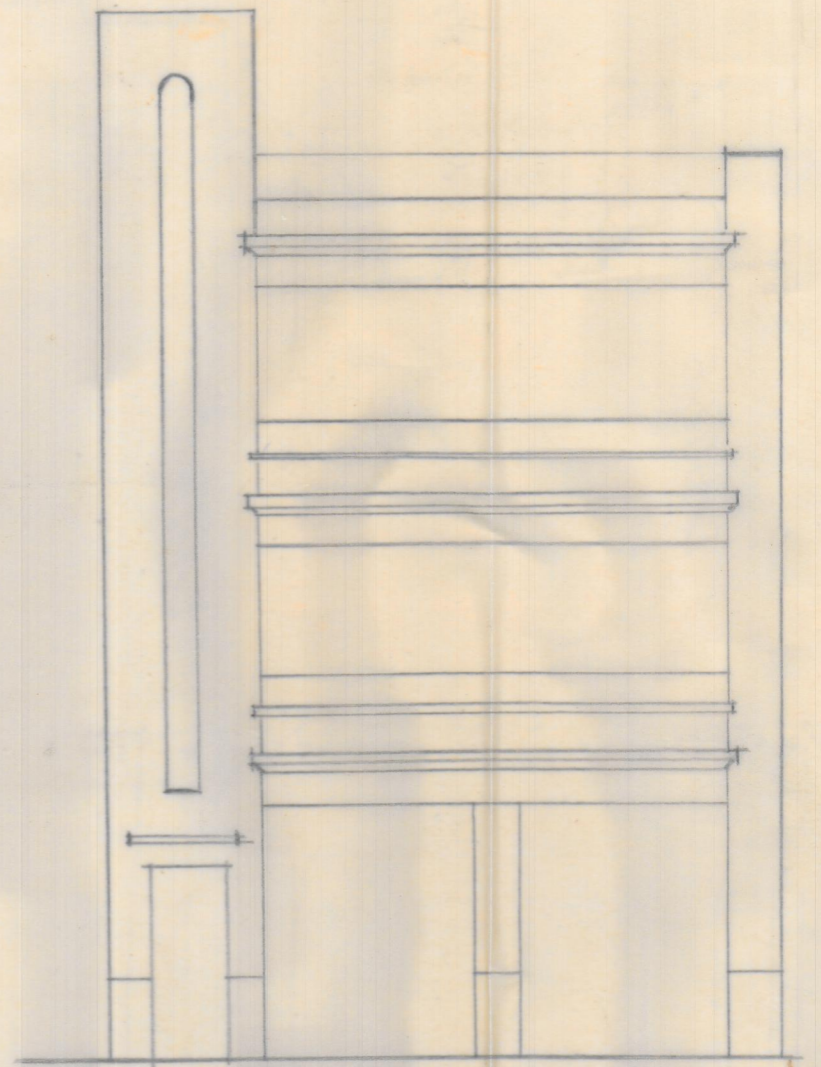

Alzado

Escala 1/100
Valencia Enero 1944
El Arquitecto