
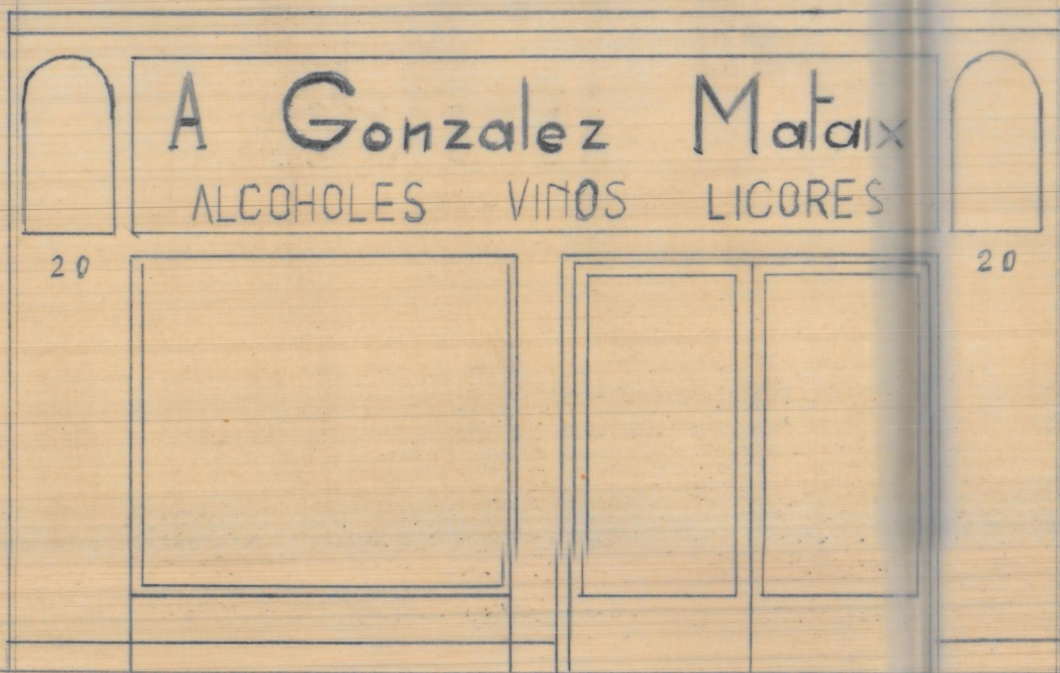



PROYECTO DE REFORMA DE HUECOS EN PLATA BAJA

DERECHA DE EDIFICIO N° 20 C. Jativa


VALENCIA

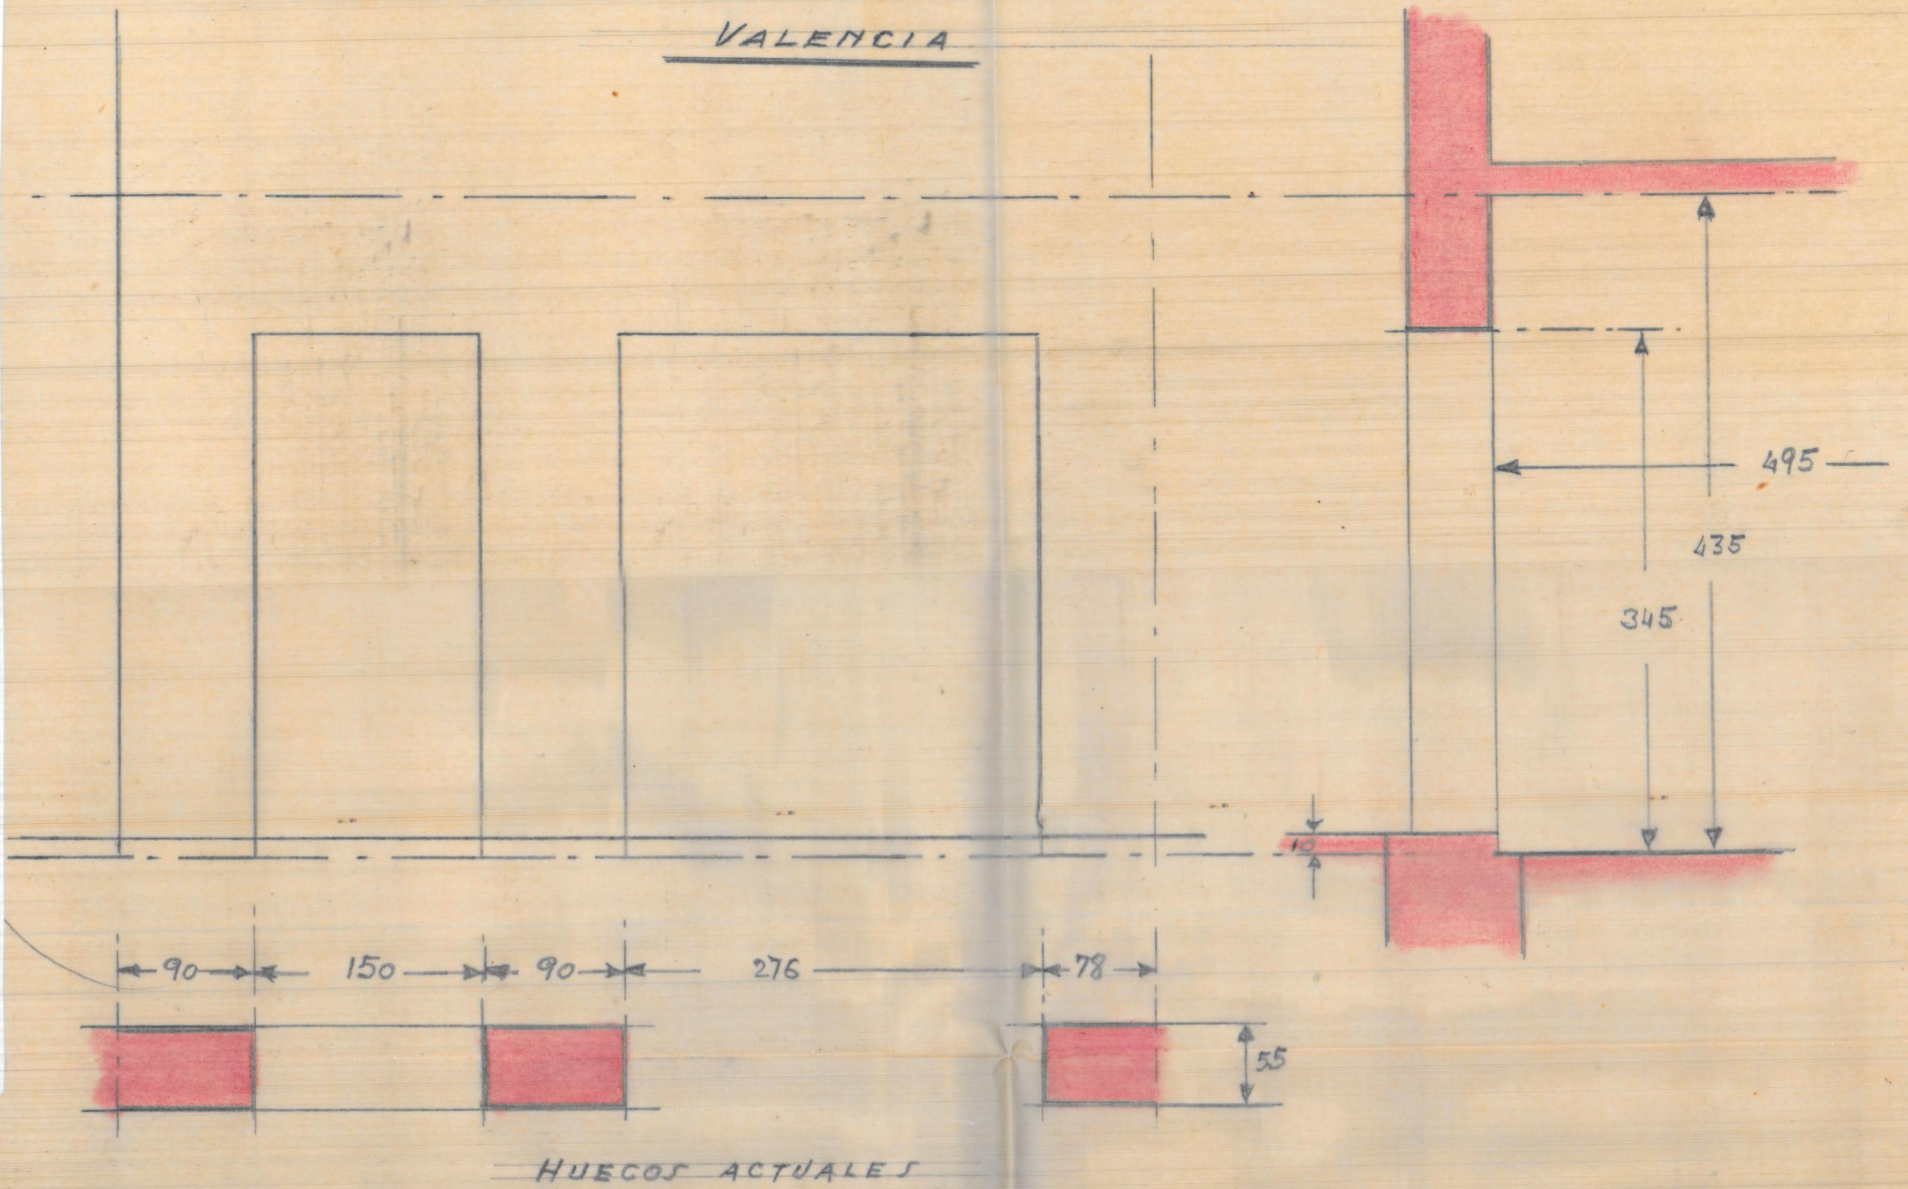

FACHADA REFORMADA

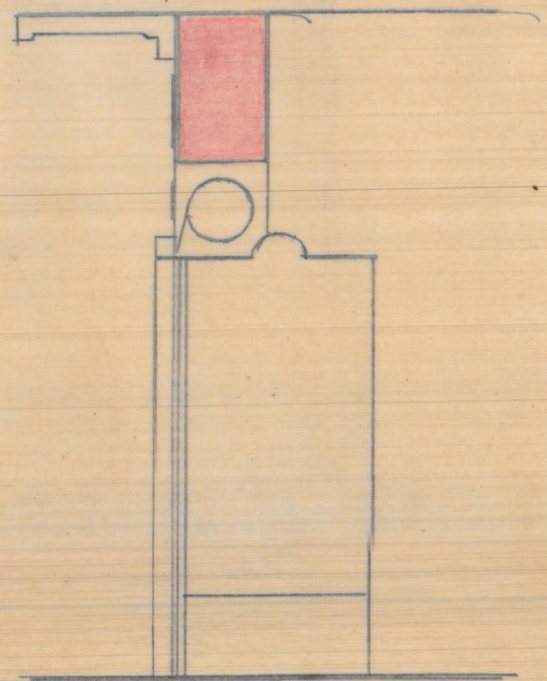

Escala 1:50
Valencia Abril 1944
El Arquitecto

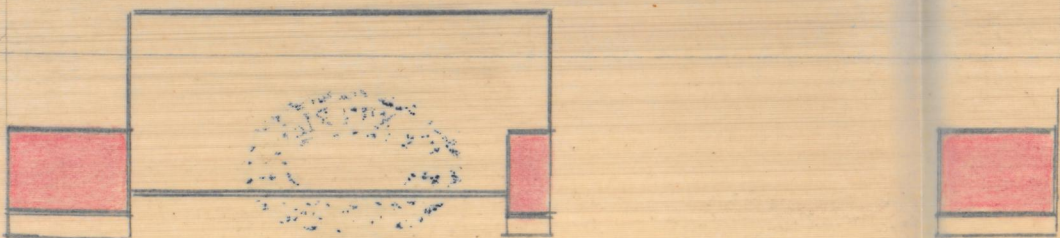


Con

2.12

Con

Solugo


JATIVA-20

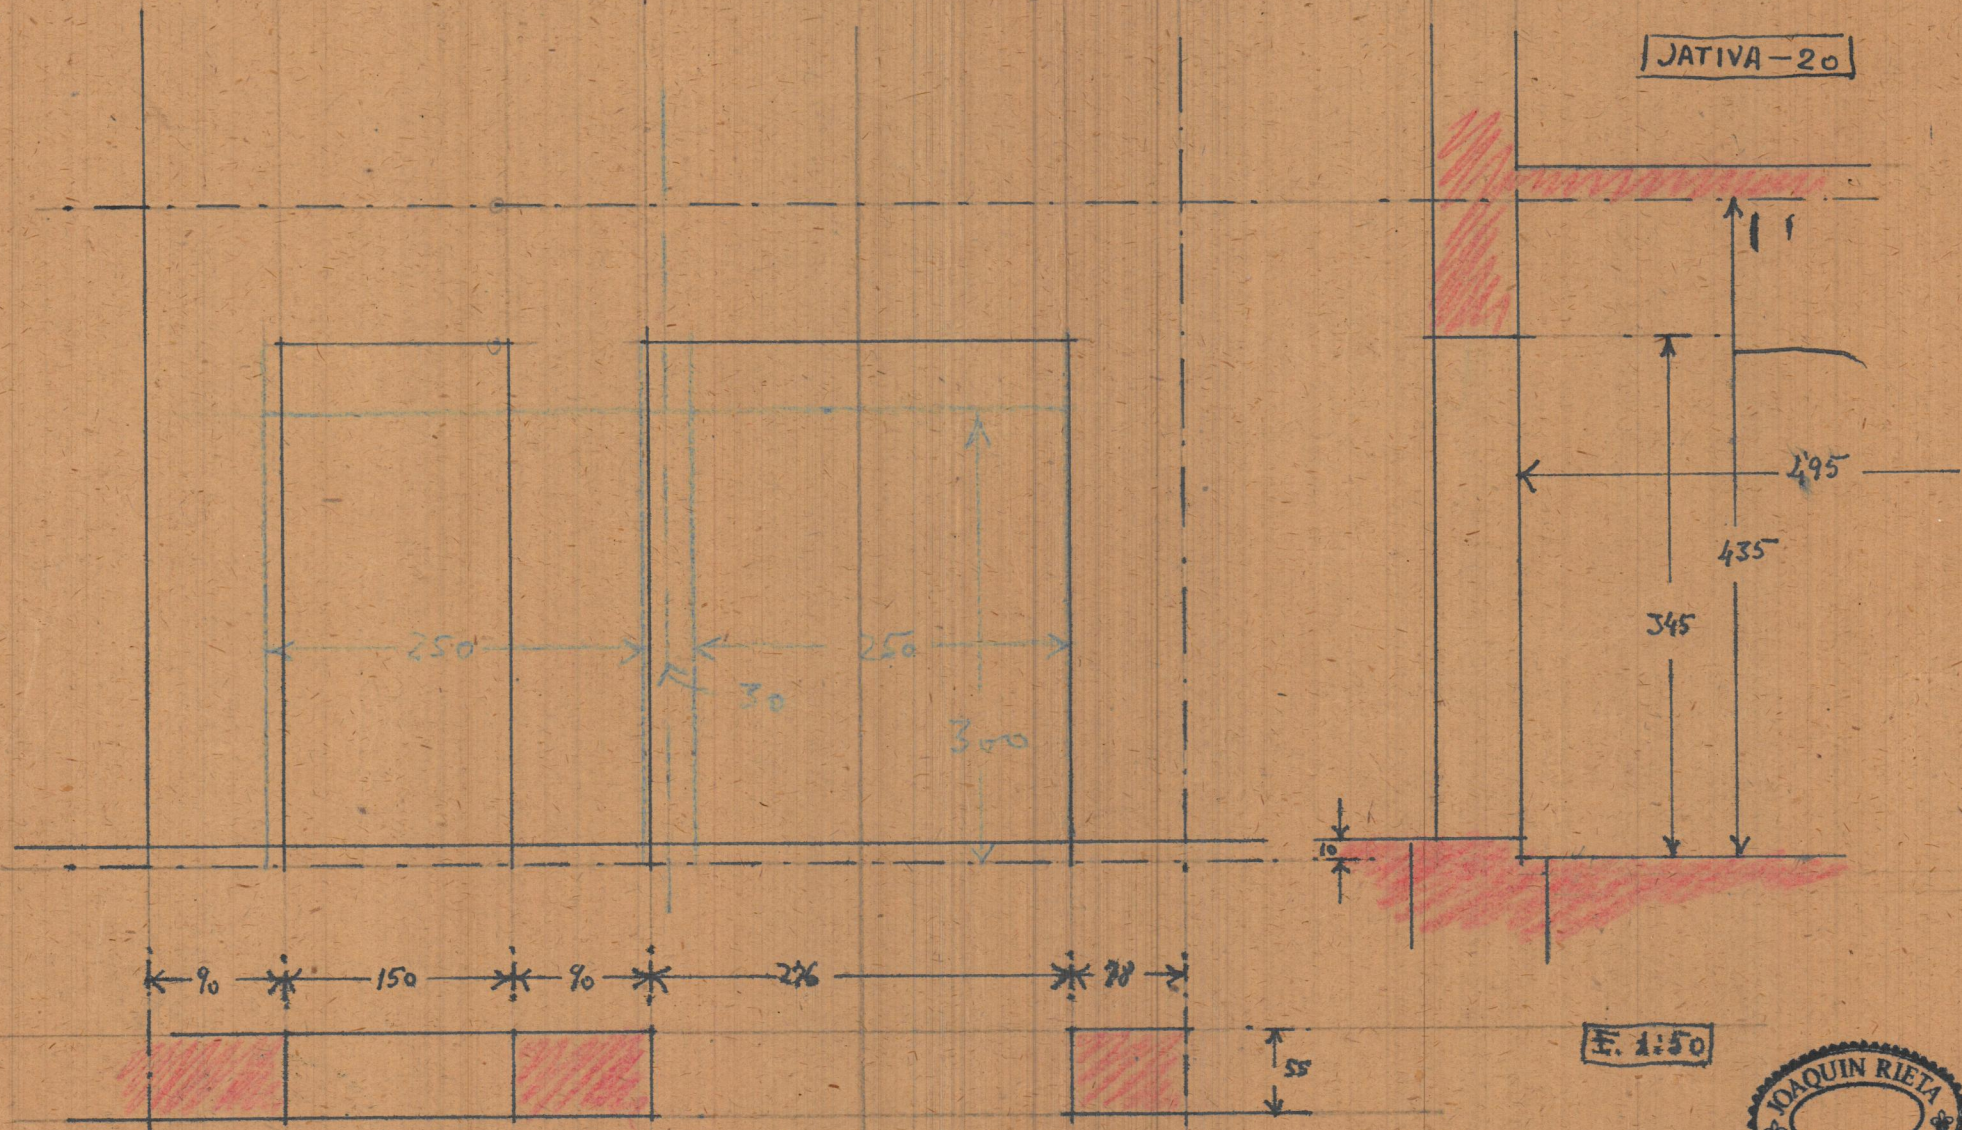


E. 1:50




FRONTIS DE TIENDA EN LA CALLE DE JATIVA 20

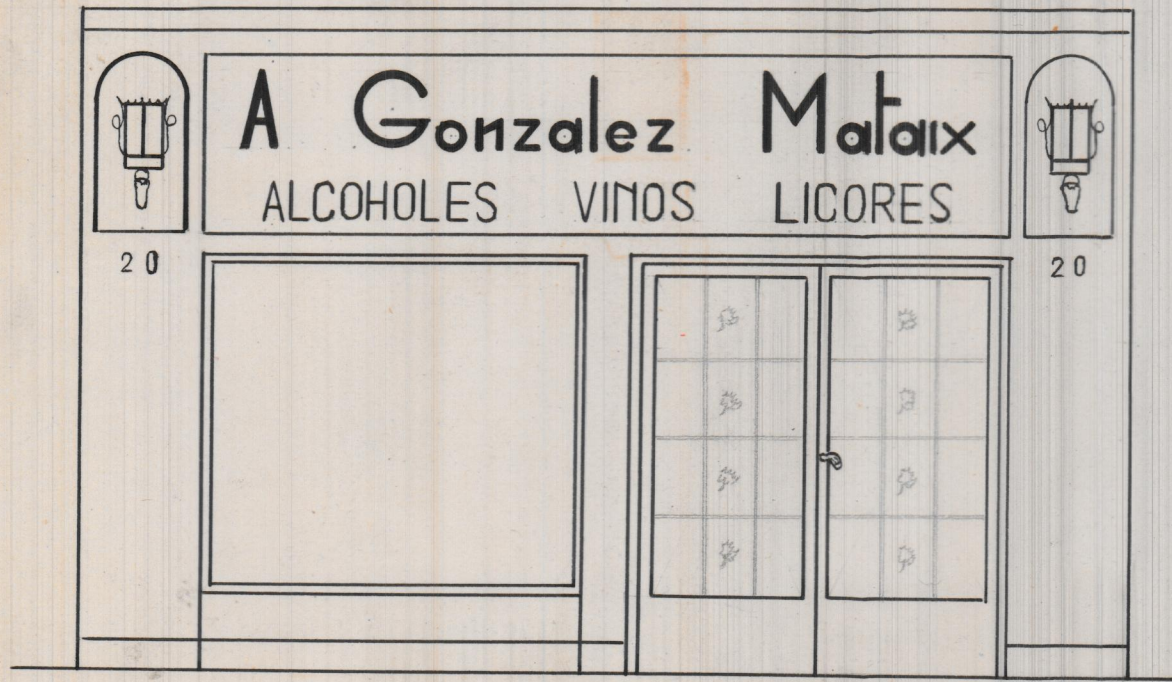

ALZADO

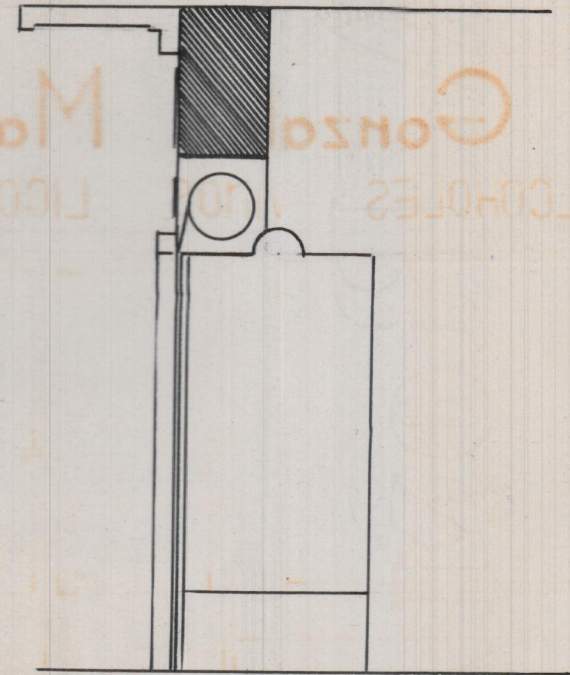

SECCION

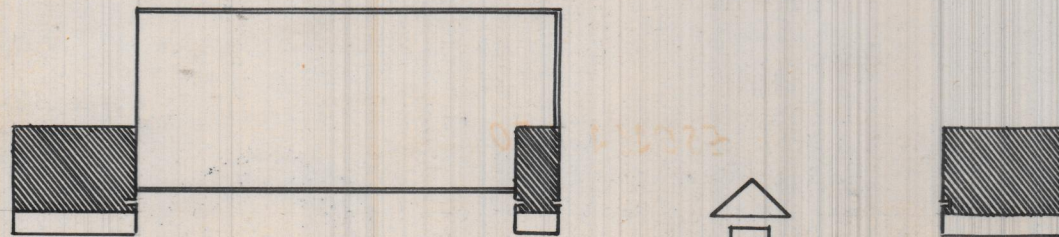

PLANTA



ESCALA 1:50

