

Calle-travesia Borrassa

Almacer

Despacho

Alcan

ASEO

Calle de Vicente Brull nº 48

Calle-travesia Borrassa

Refugio

C. Vte Brull

Escala 1:1000


EMPLAZAMIENTO
E. 1:1000

2750 14
35 5875
30
20
0



PLANTA GENERAL

1:100

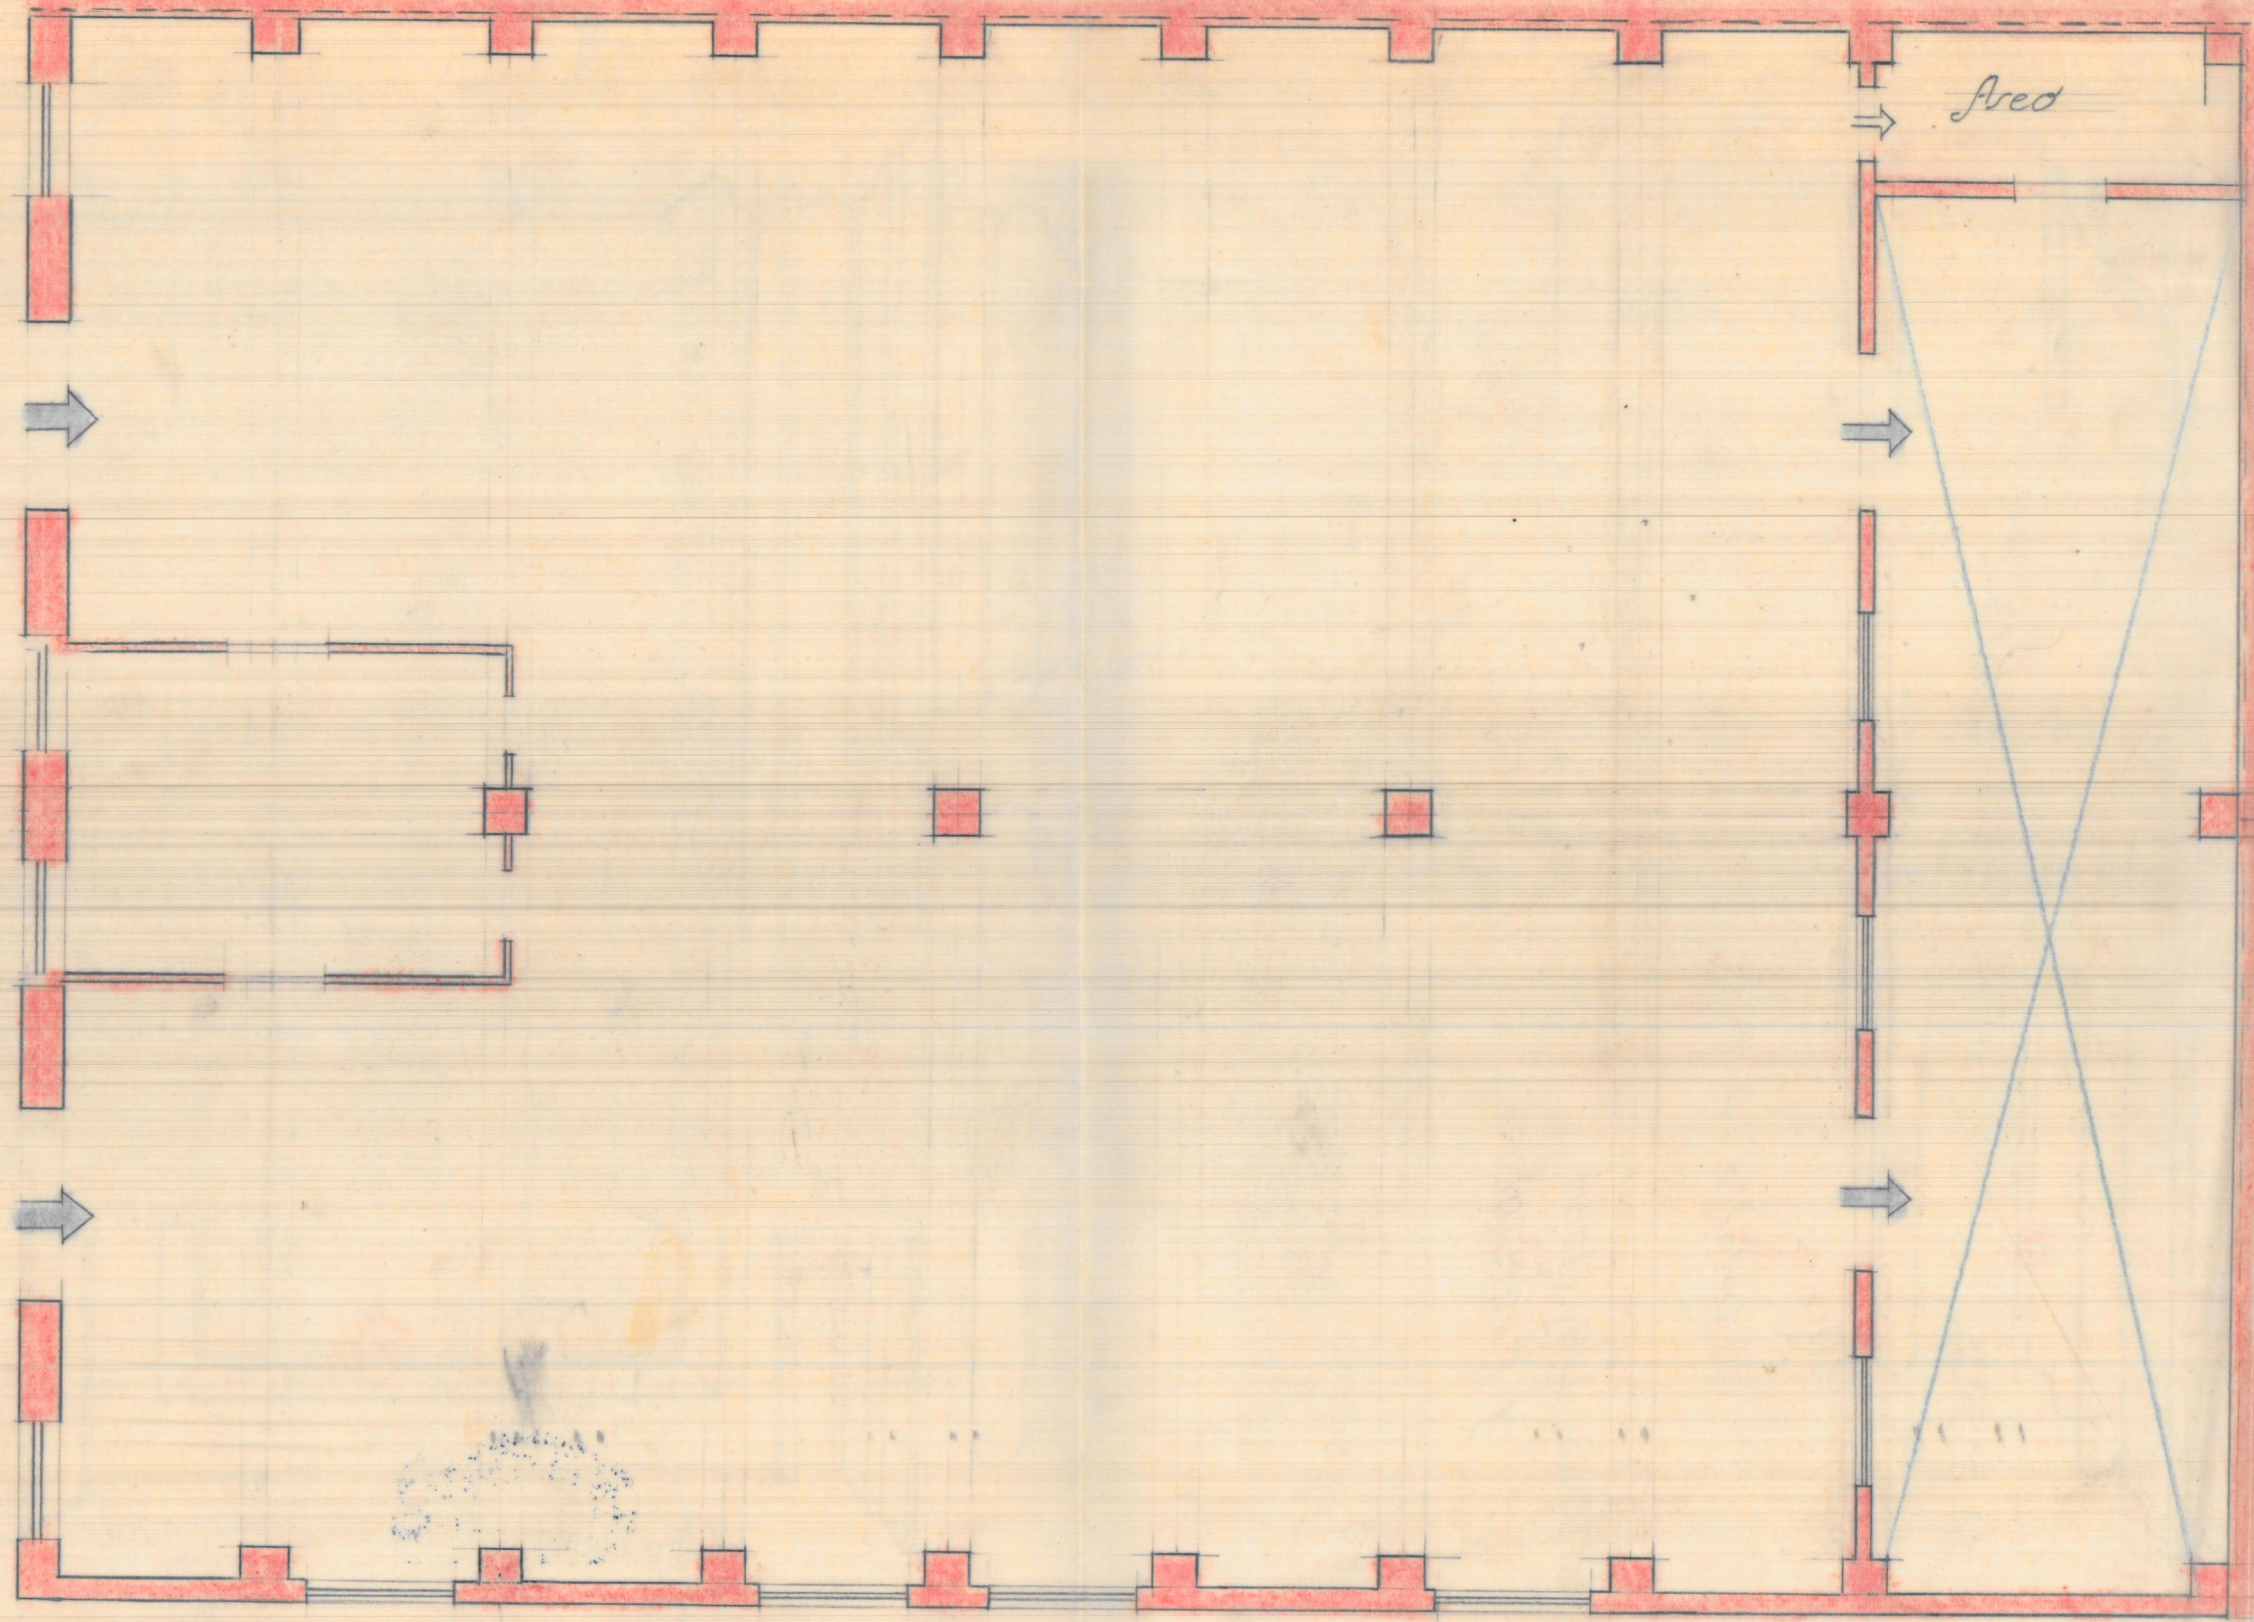

Ared

Calle-Travesera Borrassa



C. de Vte Brull

Emplazamiento
Escala 1:1000



Planta General

Escala 1:100