


Fachada.

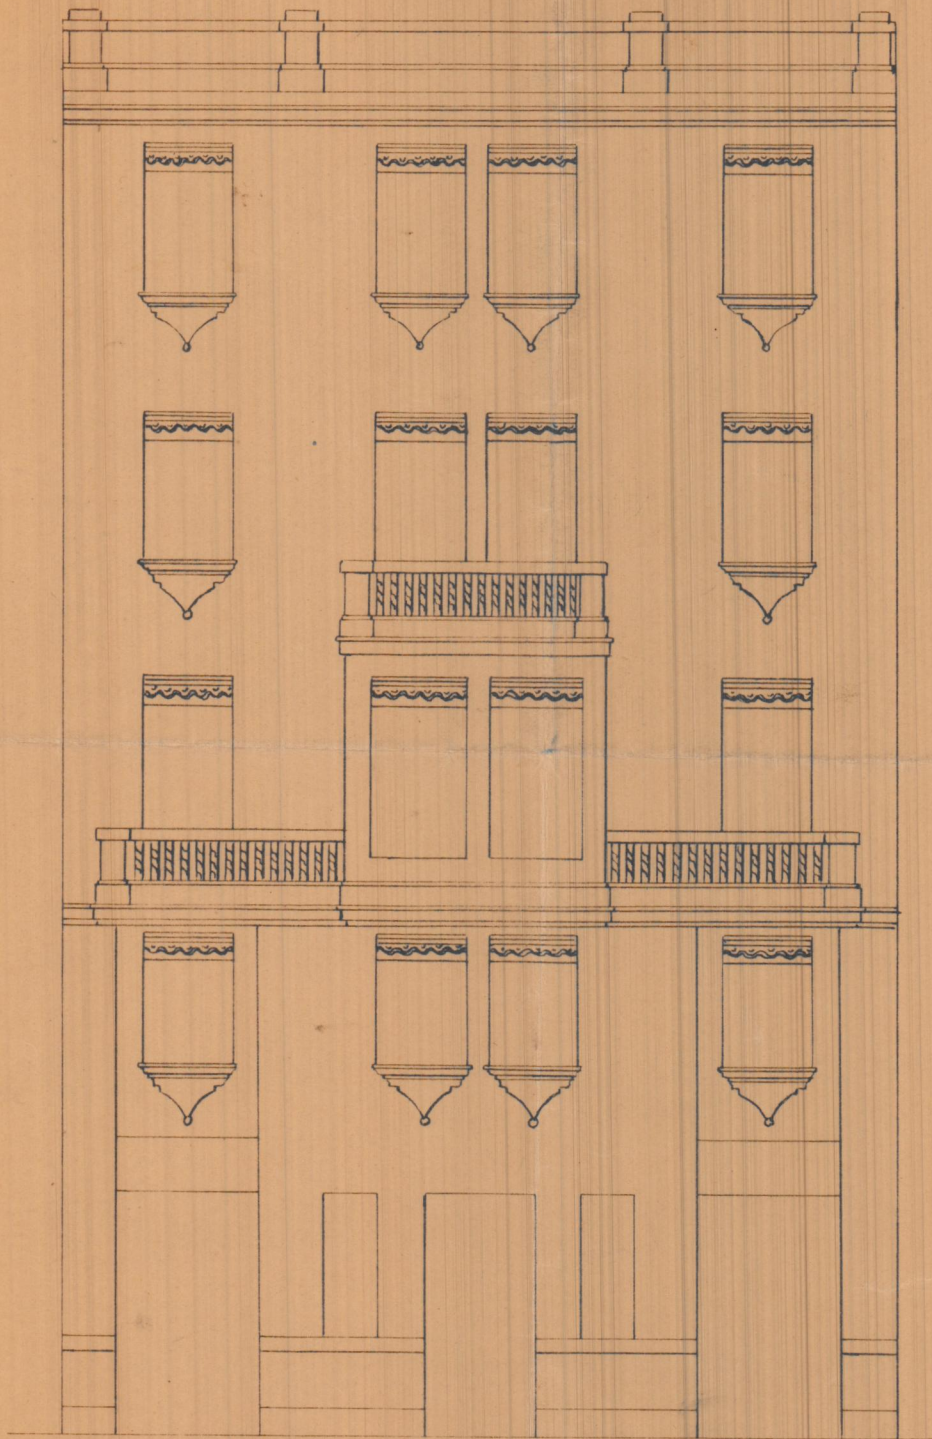

Fachada a la calle
de la Lenteja n.º 6

Escala 1:100

Valencia 10 Junio 1931

El Arquitecto

S. Jovine