



ESCALA=1:20






PANTEON  
DE LOS  
CAMPOS

ESCALA=1:20



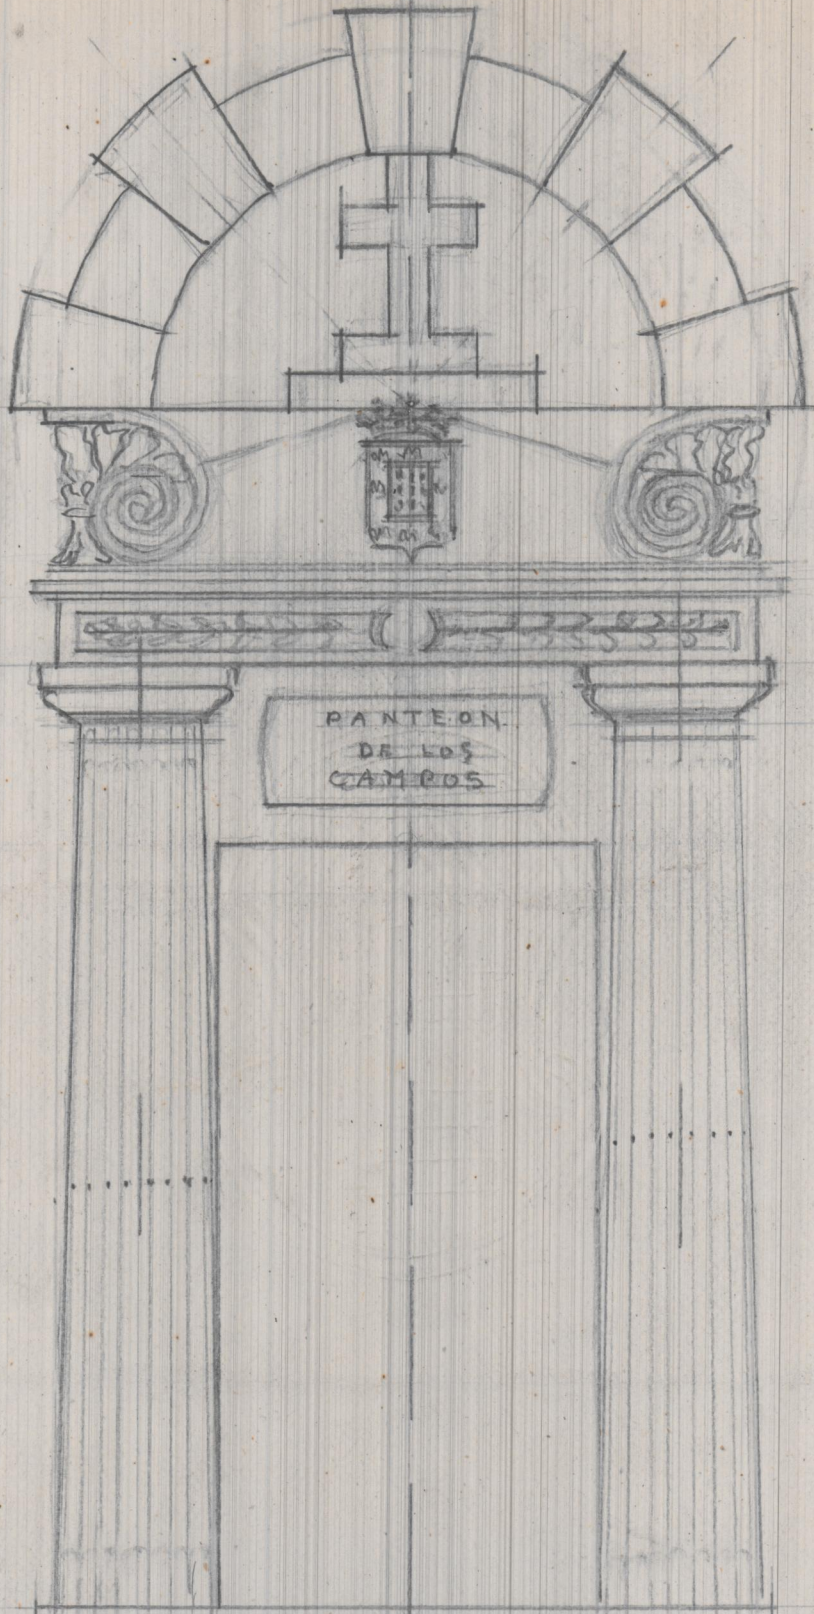

PANTEON  
DE LOS  
CAMPOS

E.-1:20



425  
232