

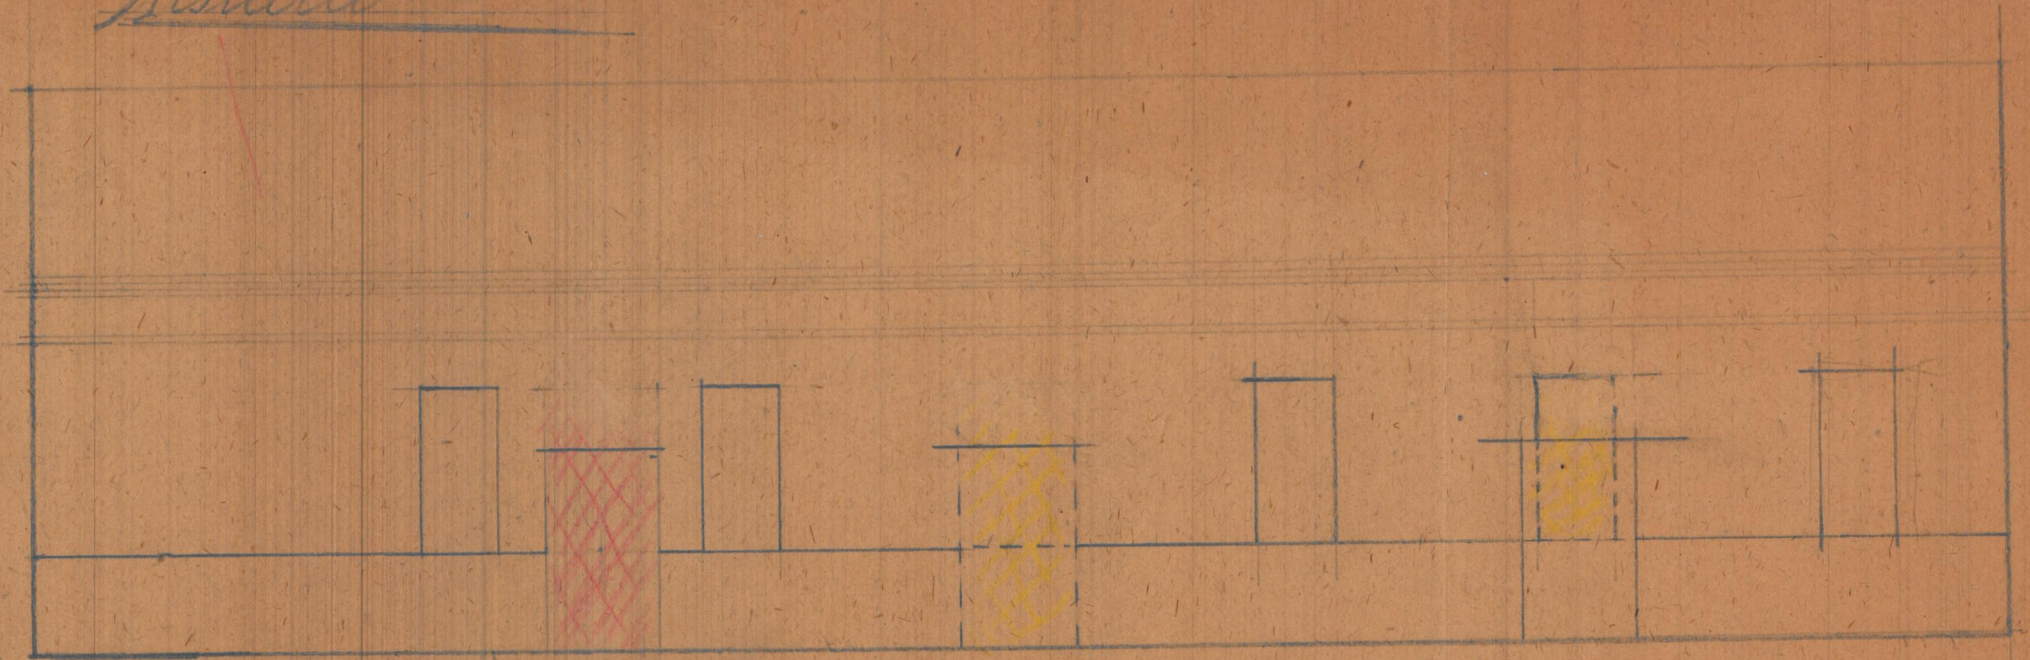


Proyecto de reforma en Carretera Torrente n° 7
Mislata

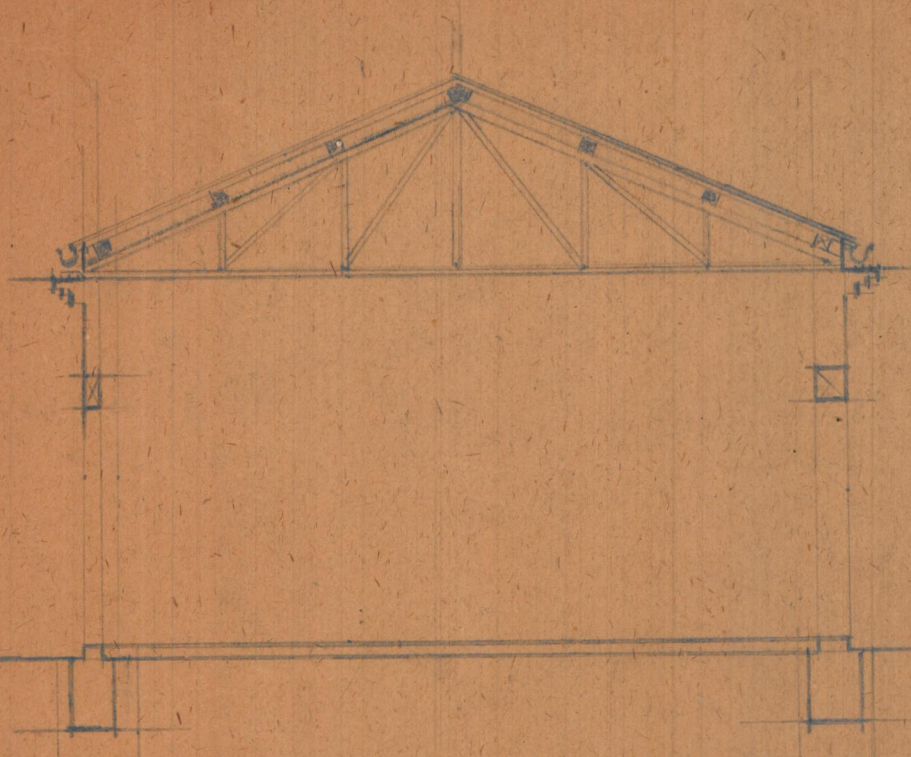


Escala 1:100

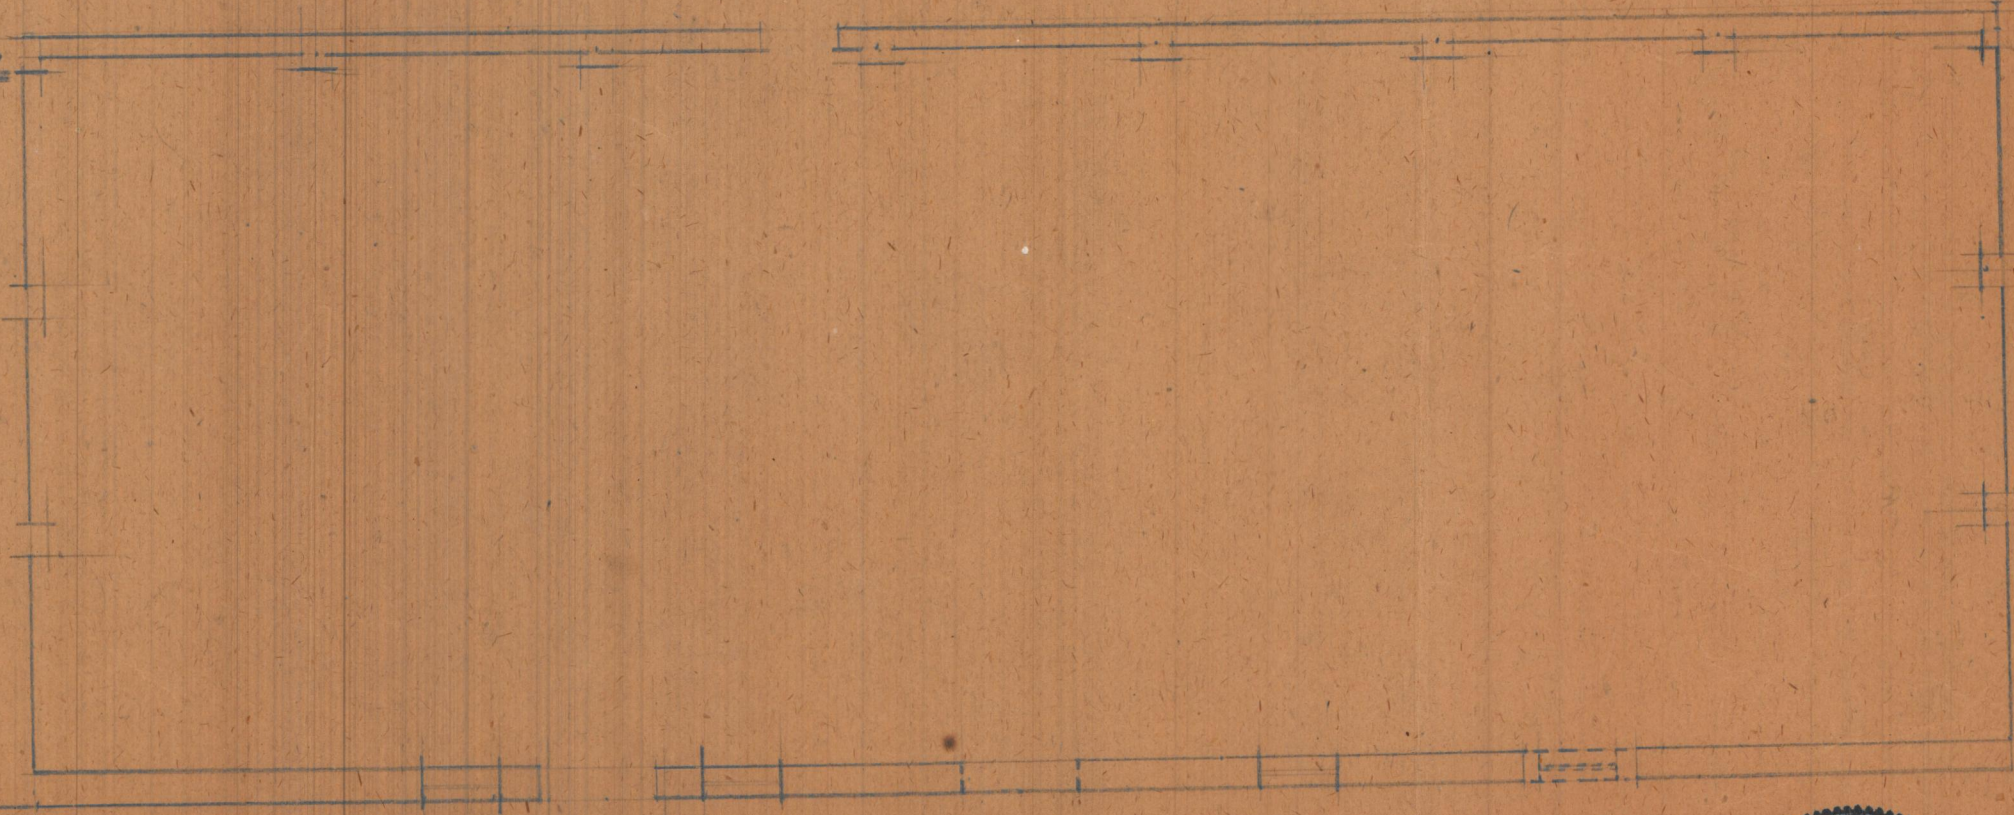

Fachada
3 m
sección

0.50 m

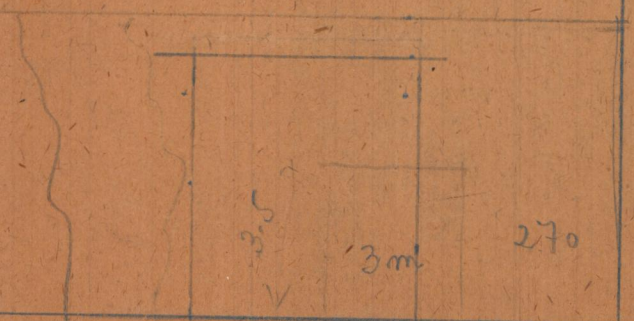

Dapic ab calle bisbal lon 4

Carretera Torrente n° 7

