


Solar total propiedad de D. Vicente Ferrano.

Escala, 1:100

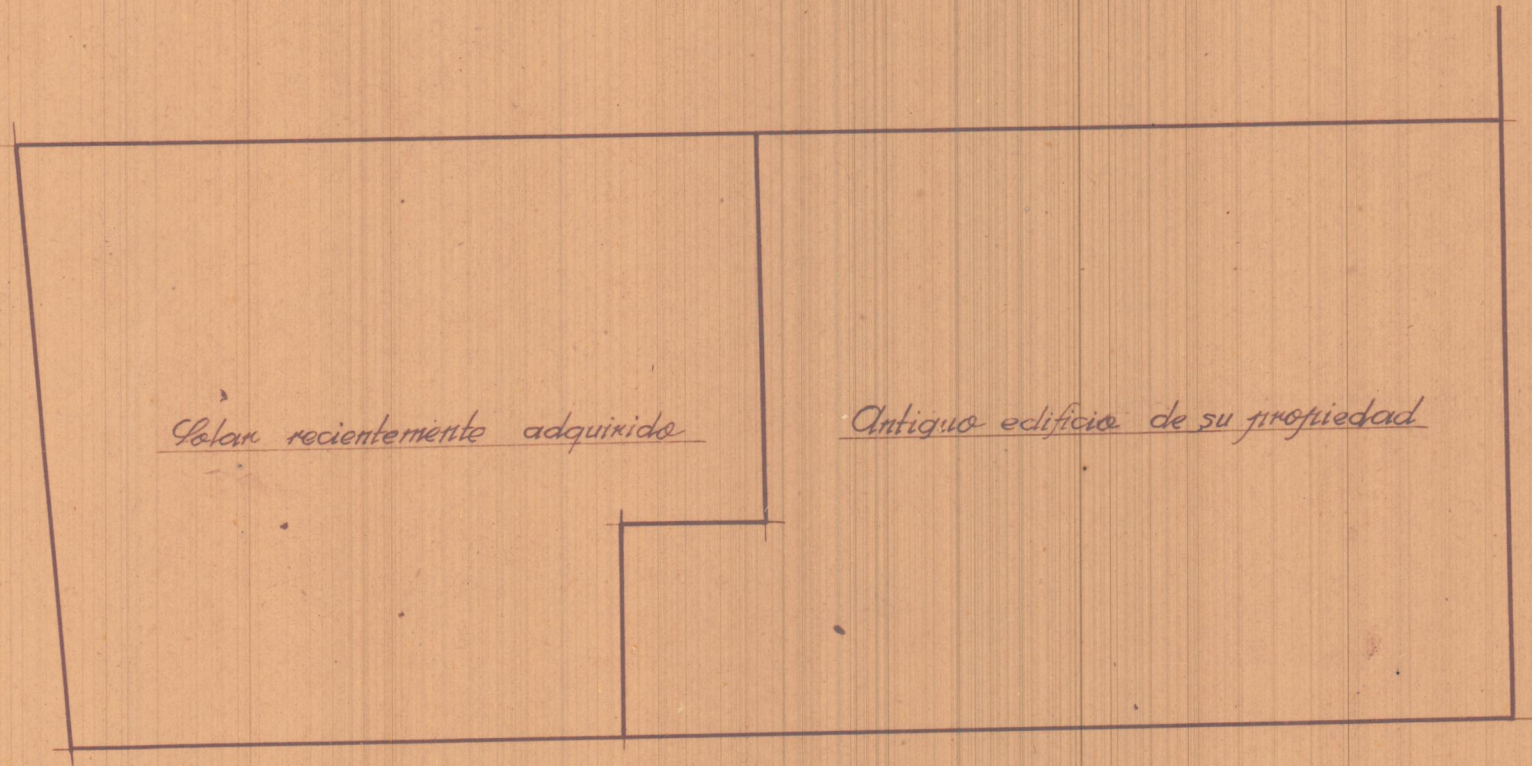

Solar recientemente adquirido

Antiguo edificio de su propiedad

Calle Juan  
José Pister

Calle de Navarera