


Reforma del piso alto en la calle Martinez Anido

Mislata

Escala 1:100

Valencia Junio 1943

El Arquitecto

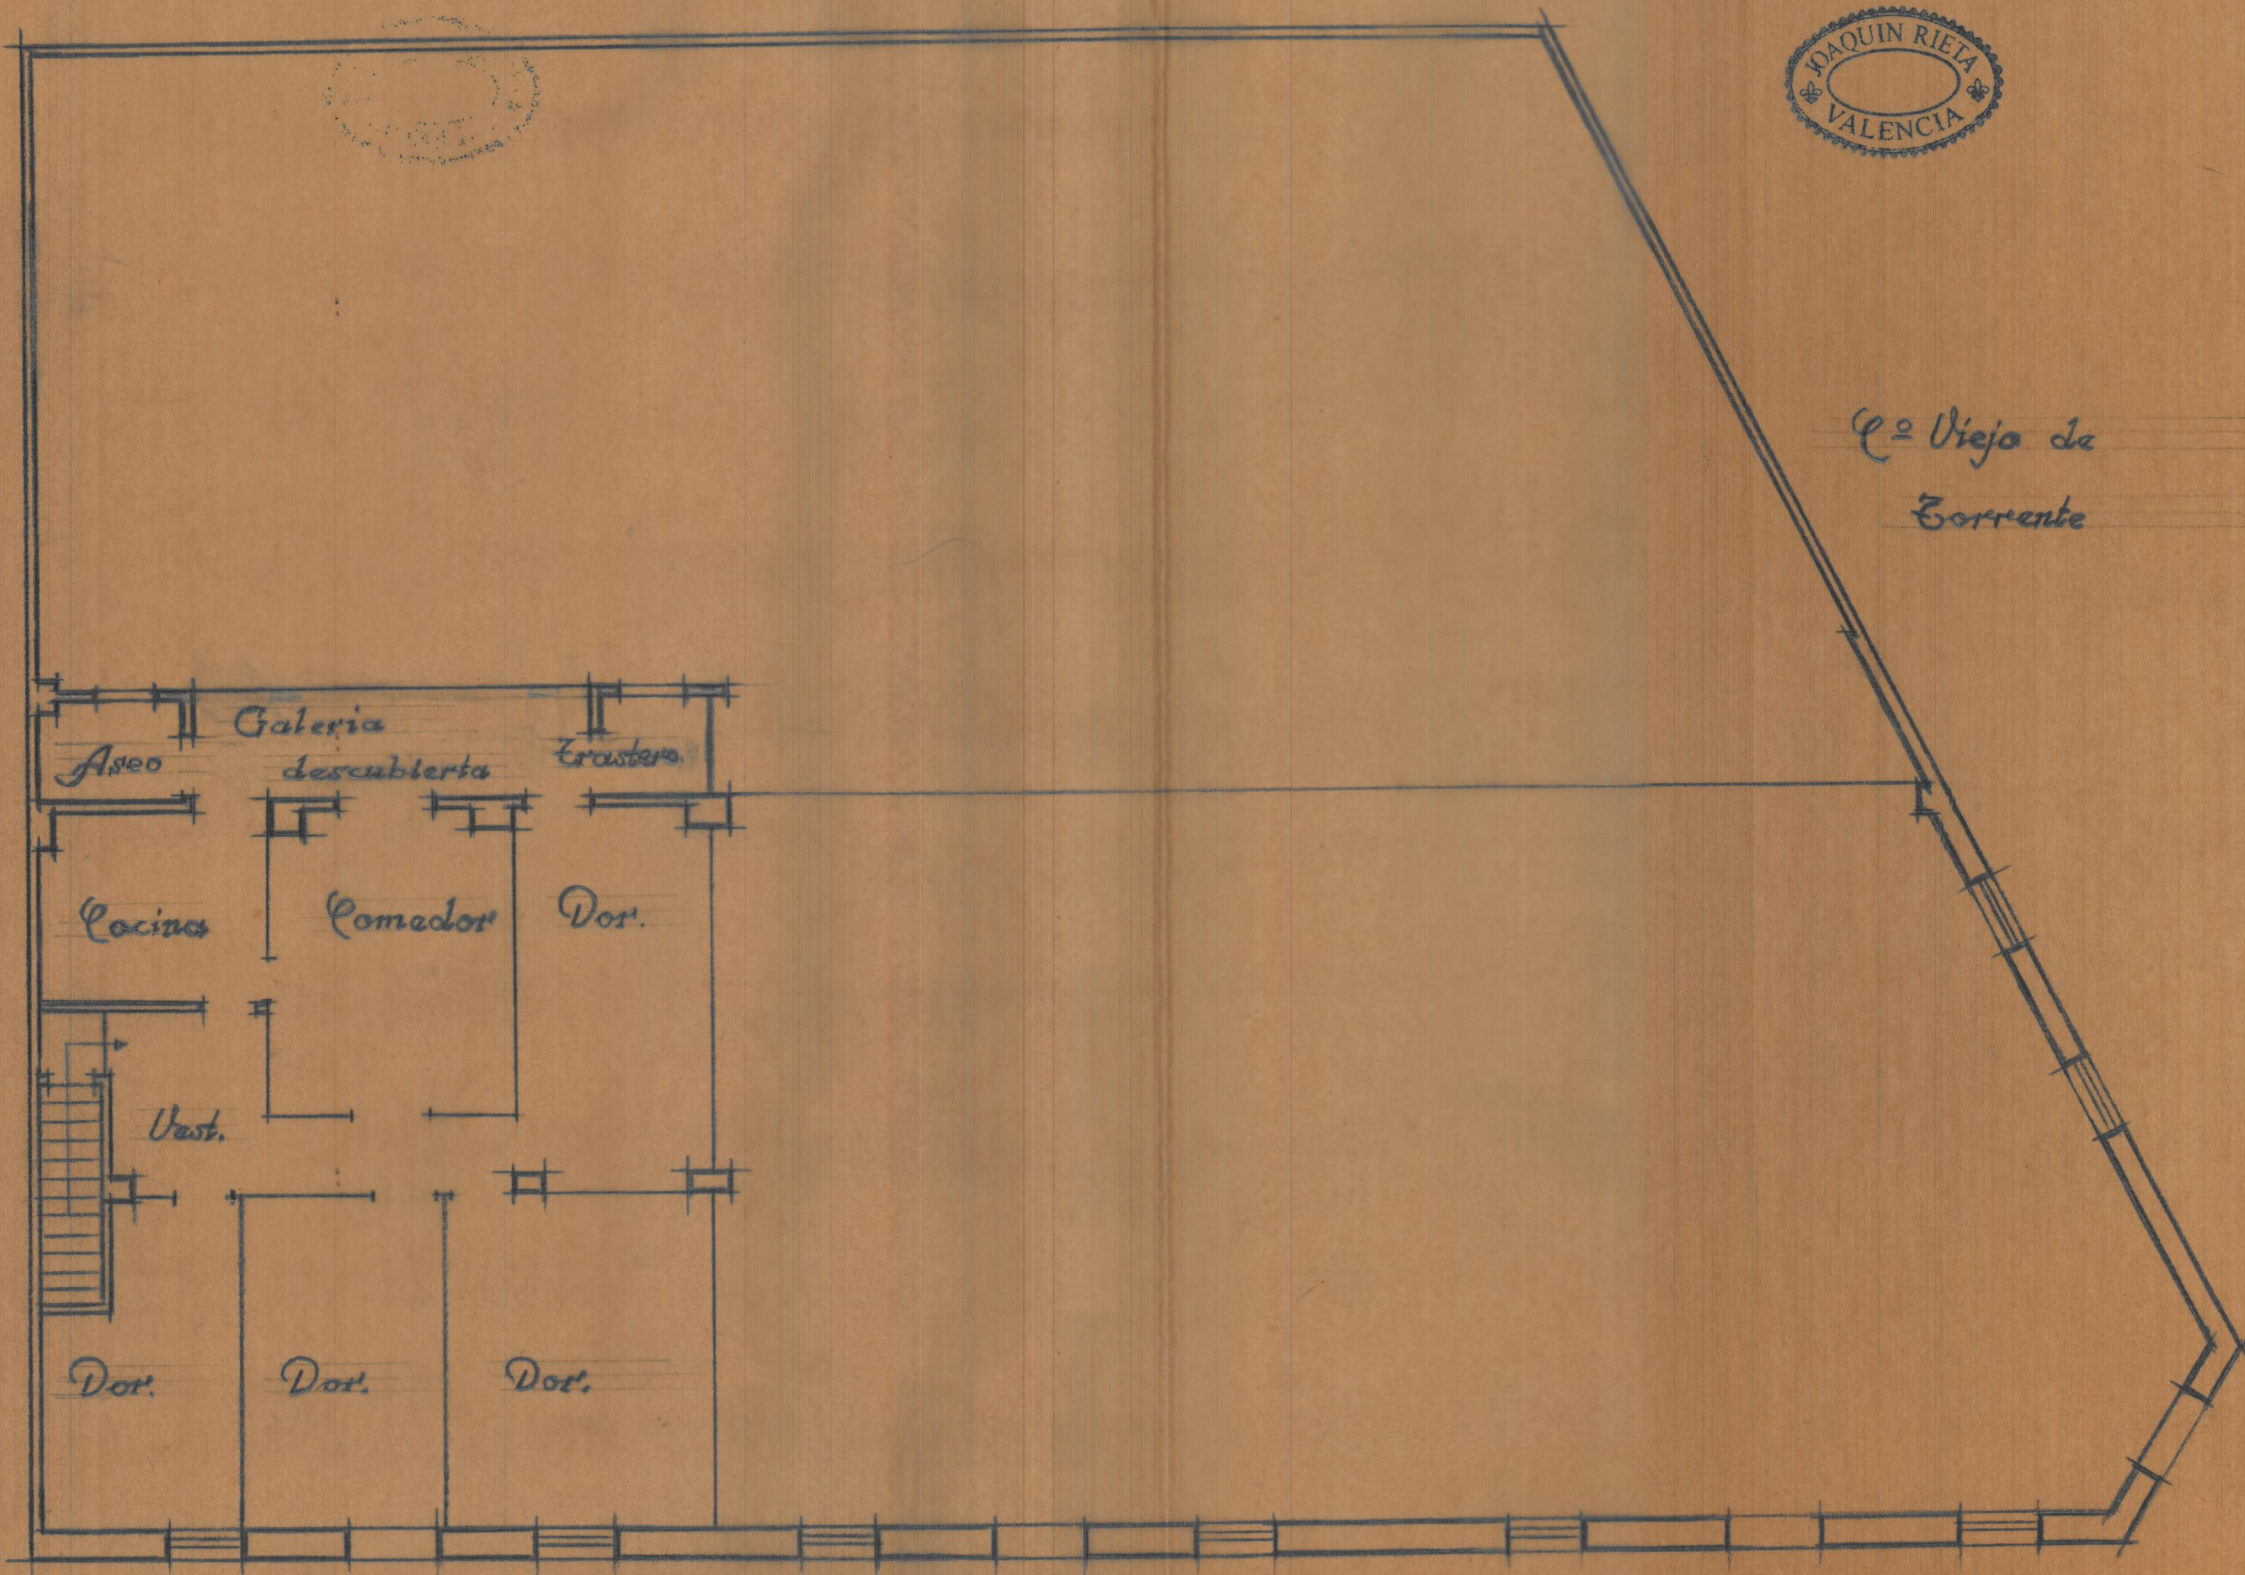

C. Viejo de
Torrente

Calle Martinez Anido