
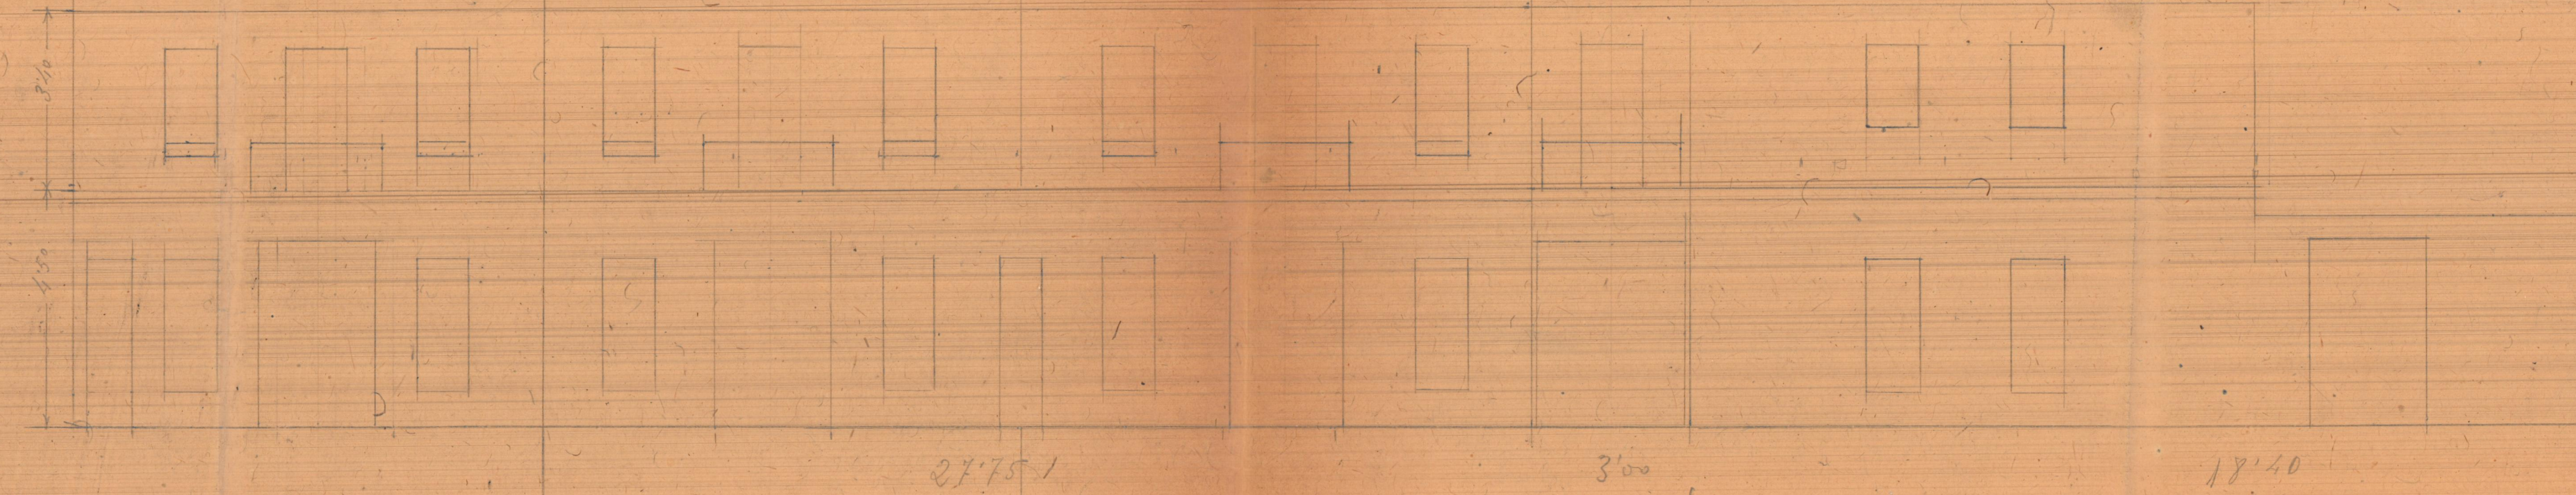


Planta de Pisos

Ar. D. Enrique Montero Garcia
 P. Botanico n.º 16 - Valencia

Olivu en illarlatu

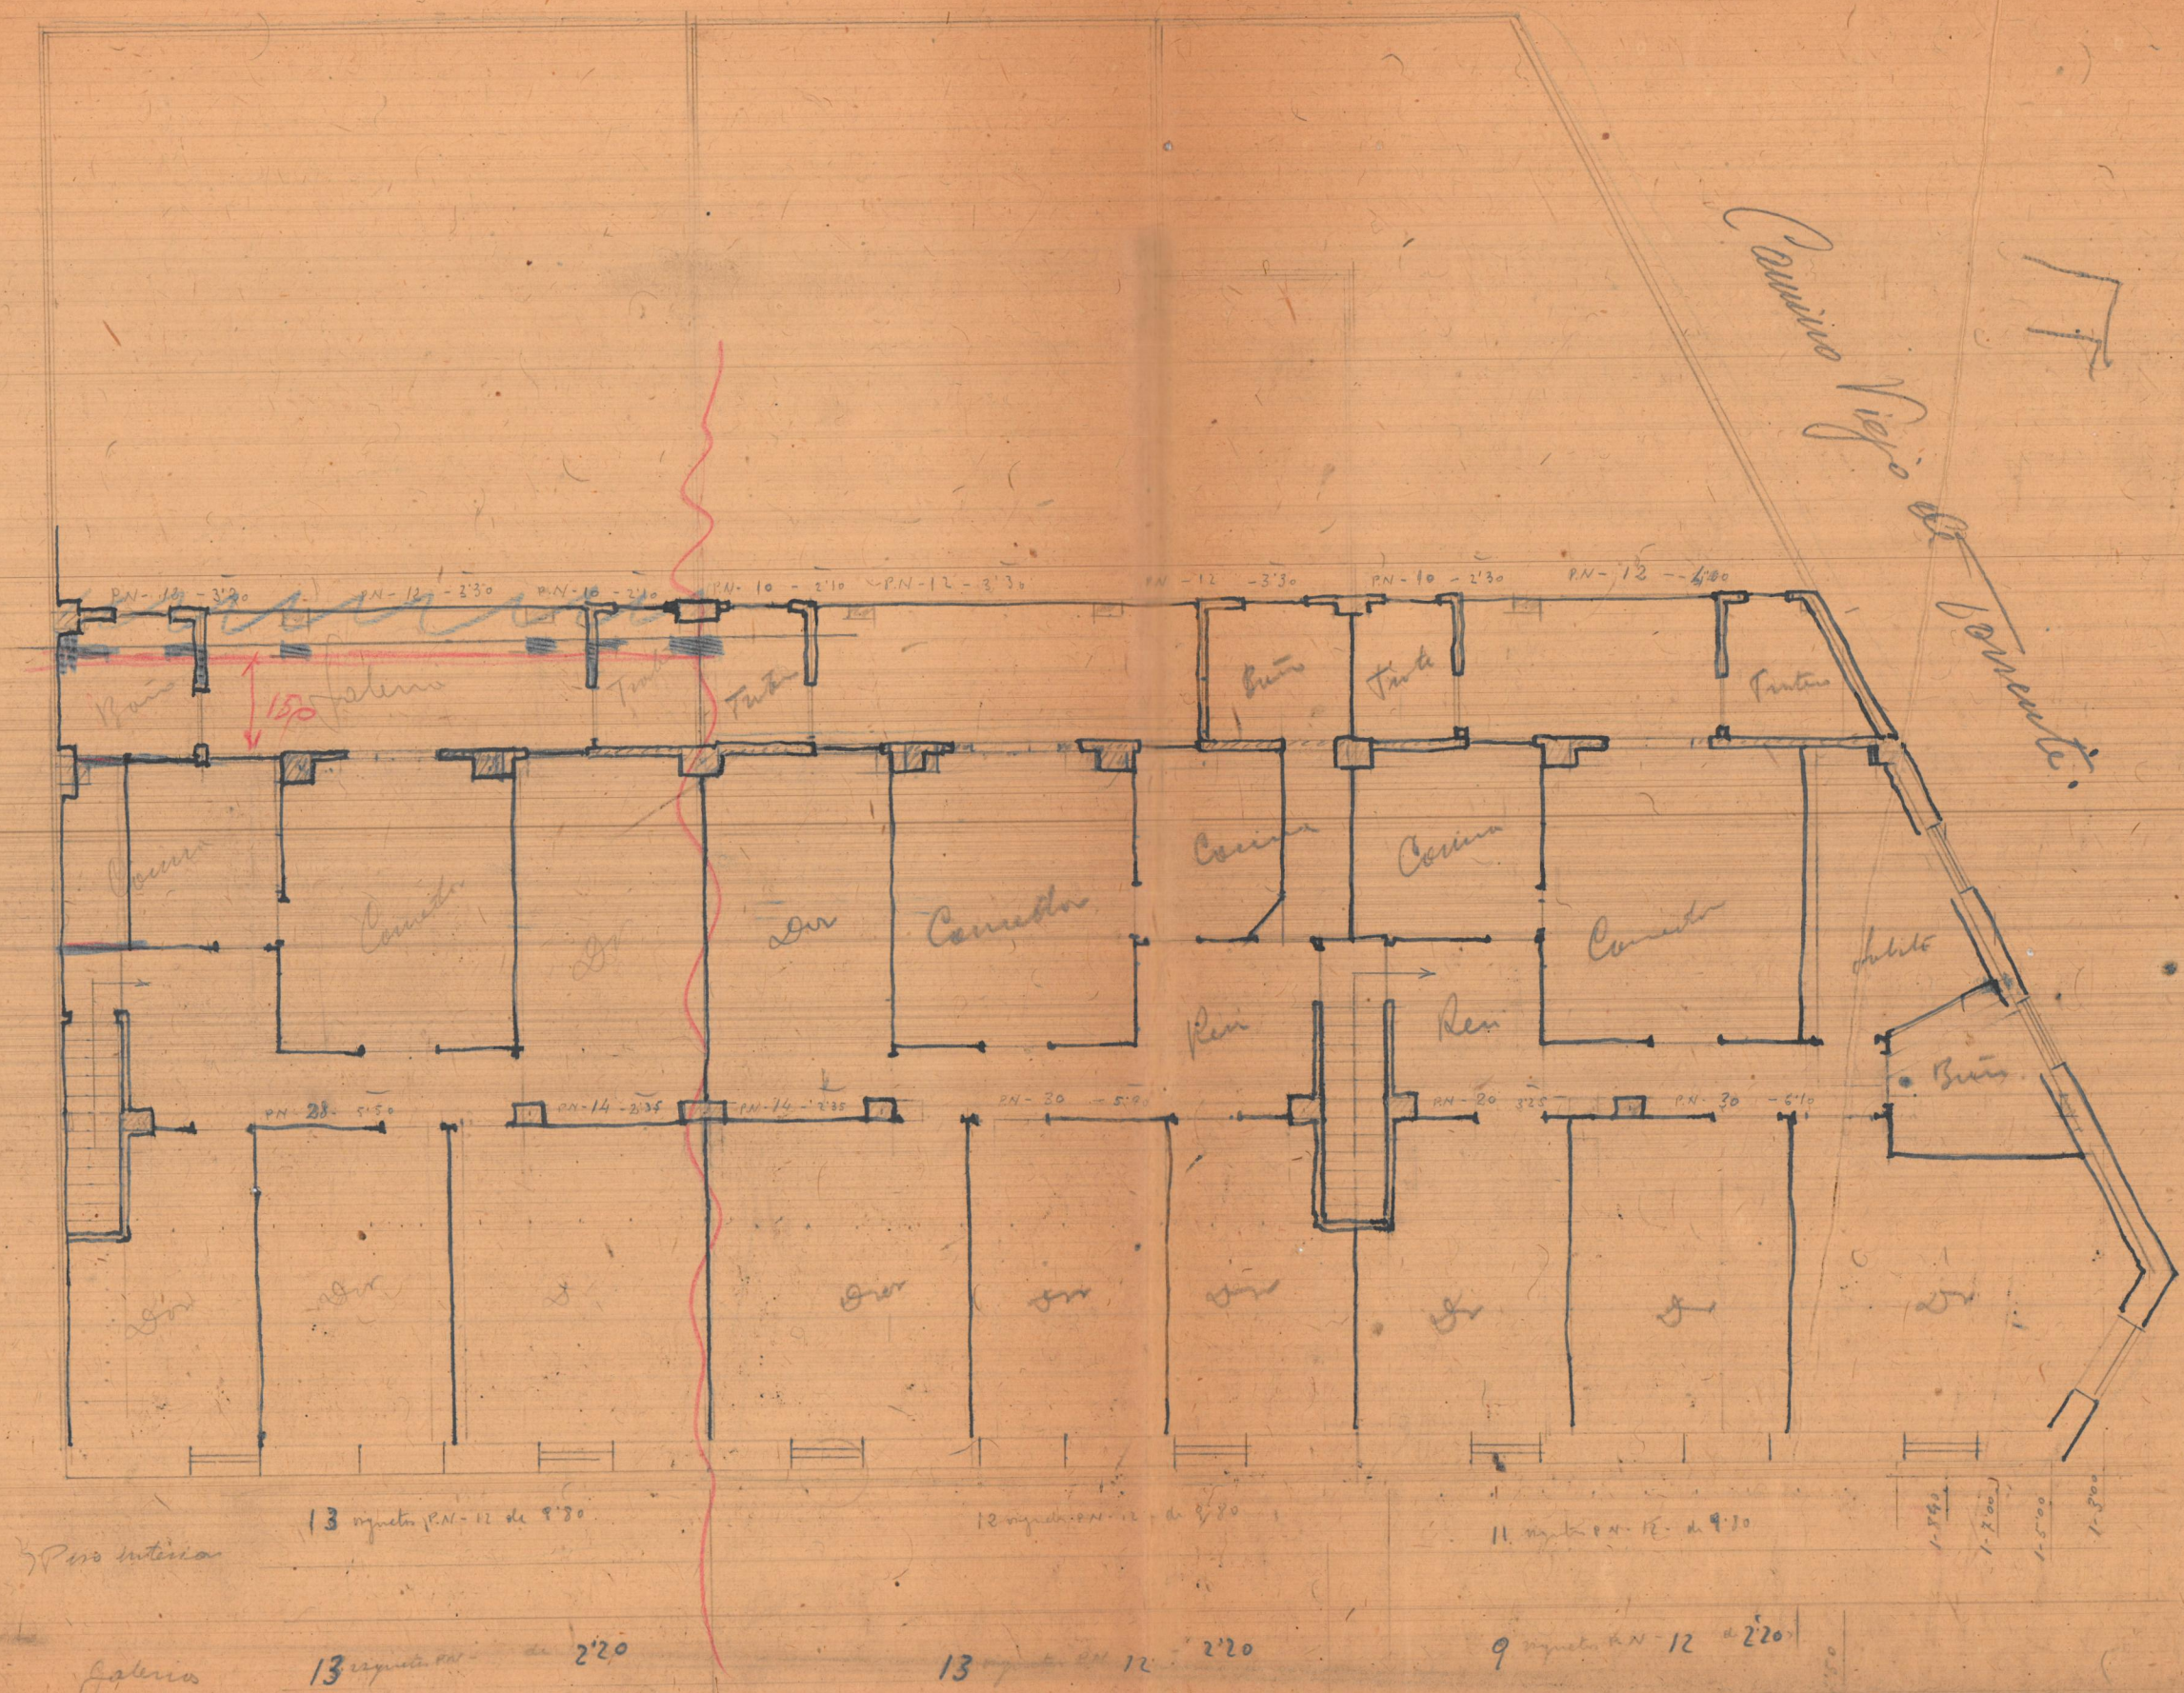

coll. Martines Anido

C.º Viejo de Torrevieja

alturas de 19 cent.
 33 metros de 35 cent.