



EDIFICIO EN EL FARO DE CULLERA

ESCALA=1:100

Valencia Agosto 1953  
EL ARQUITECTO

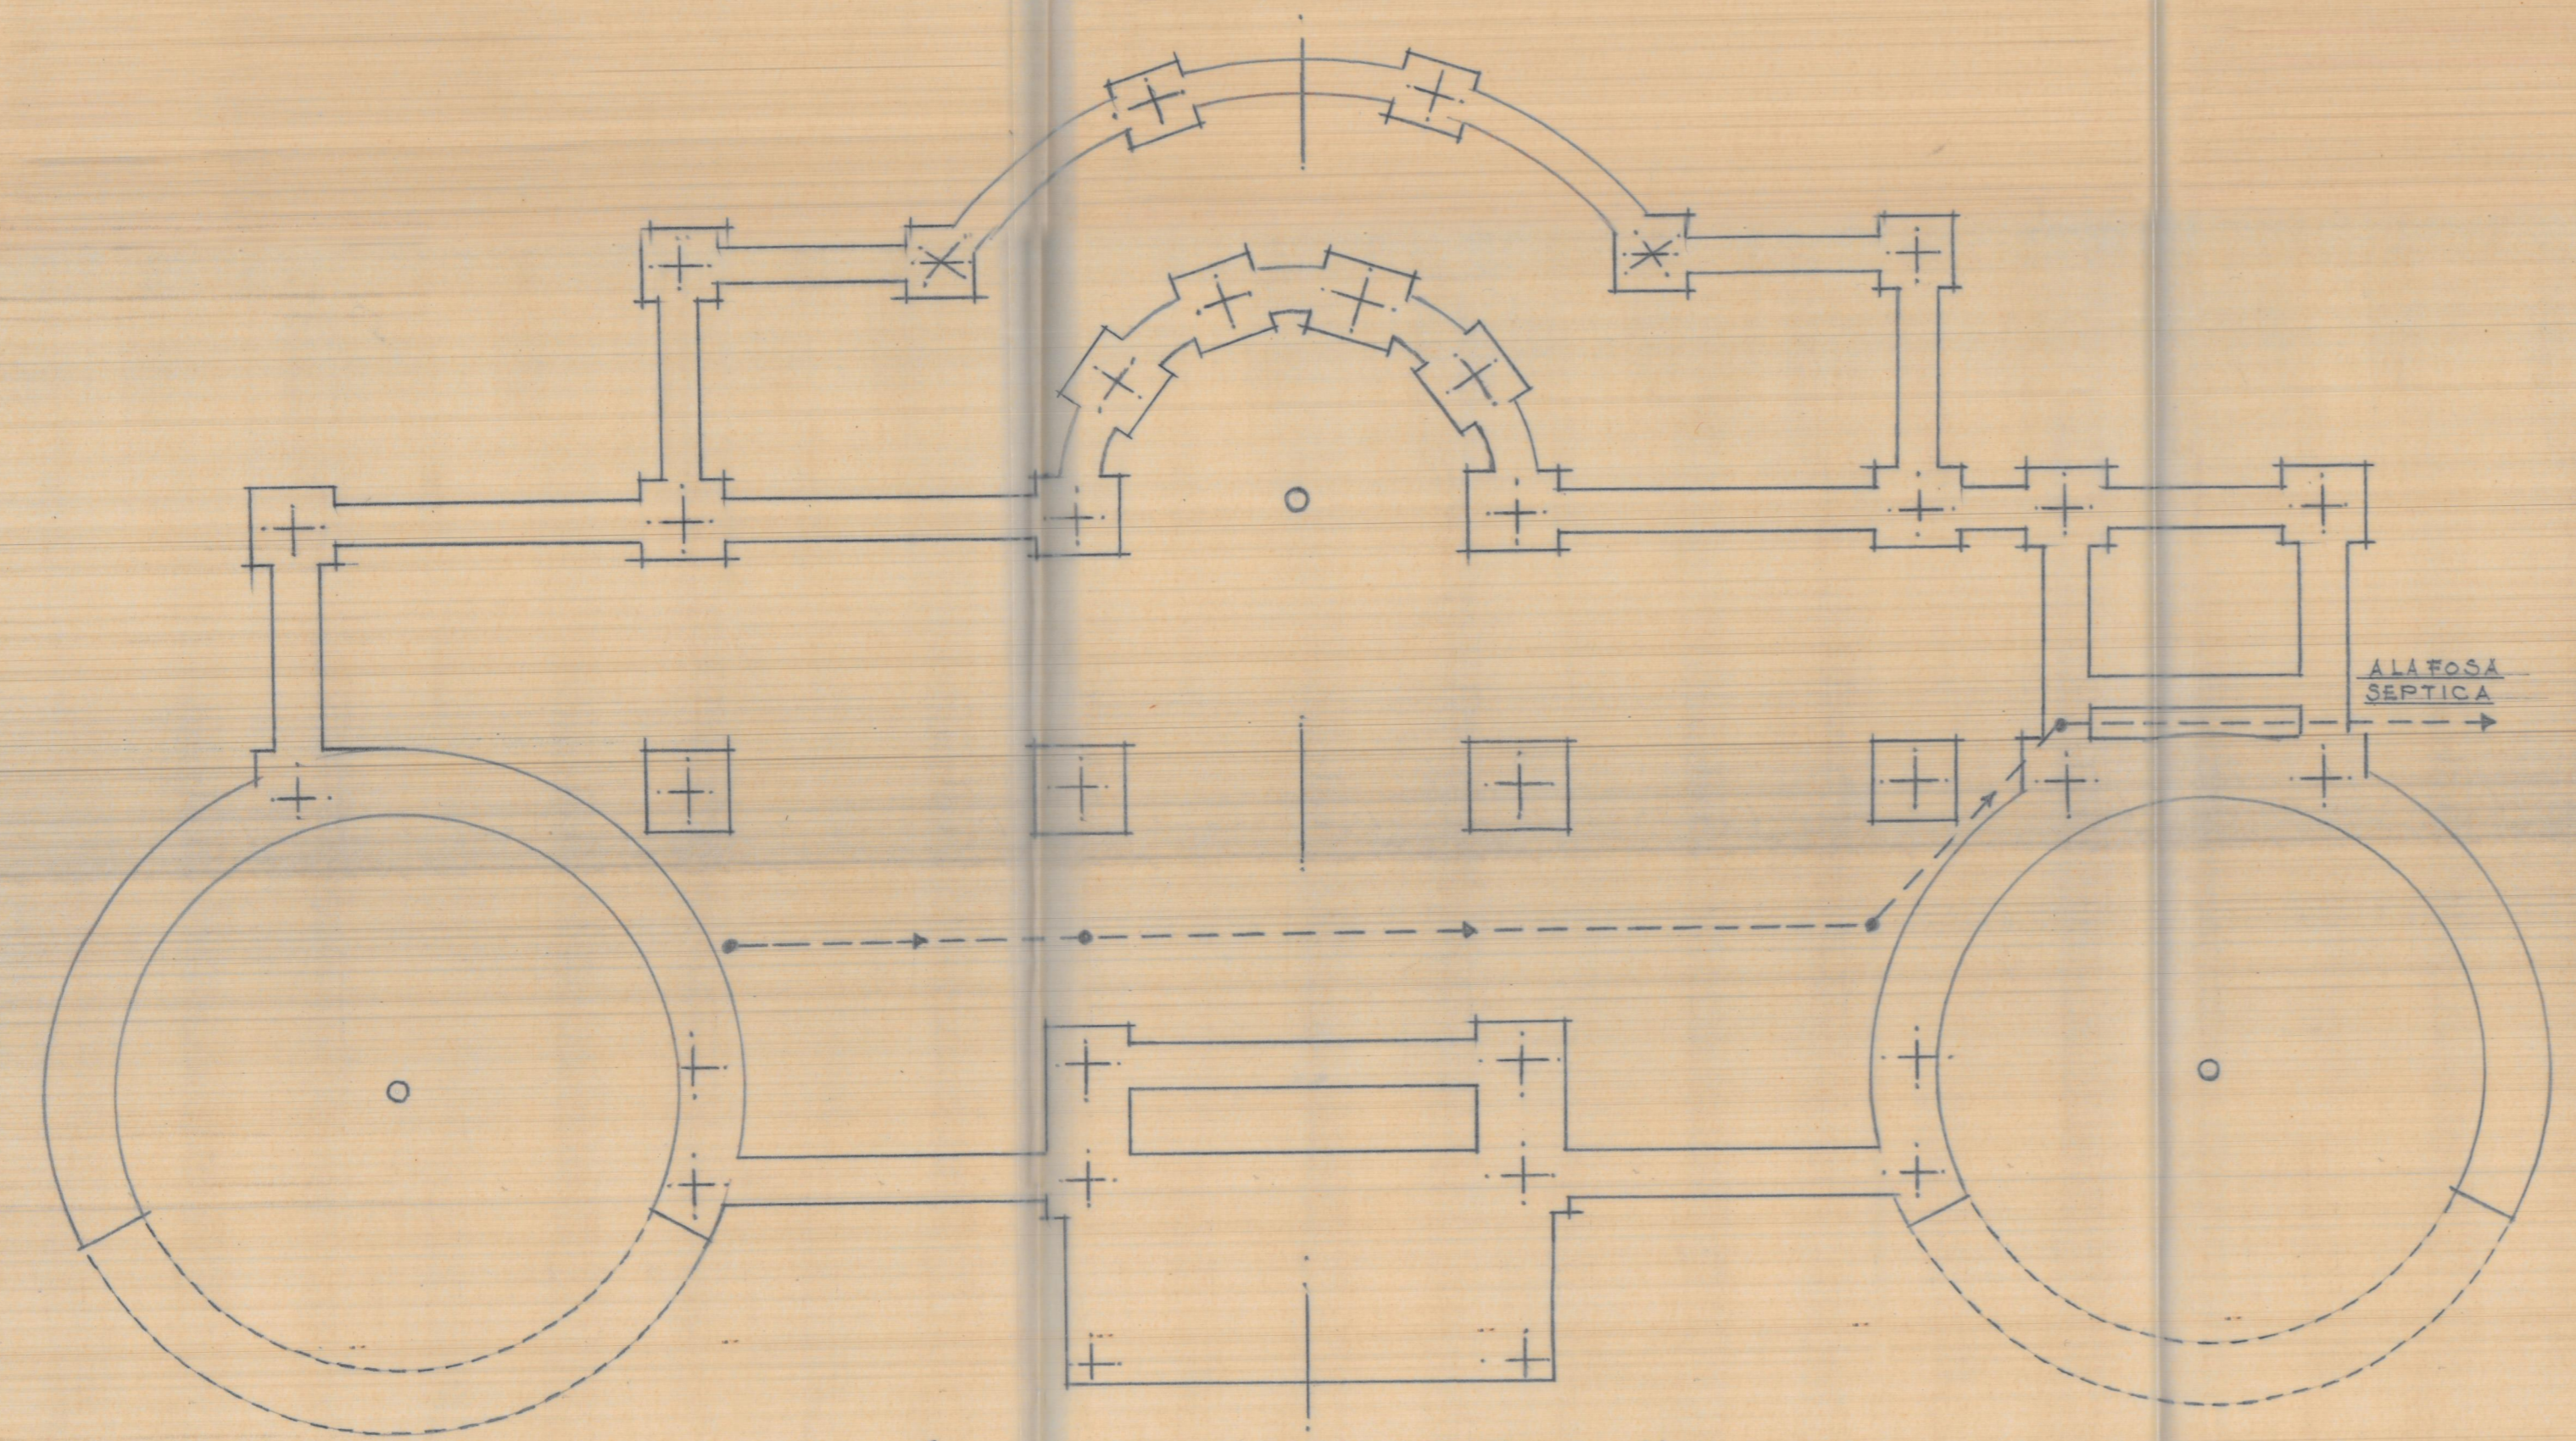

Planta de cimientos y de muros

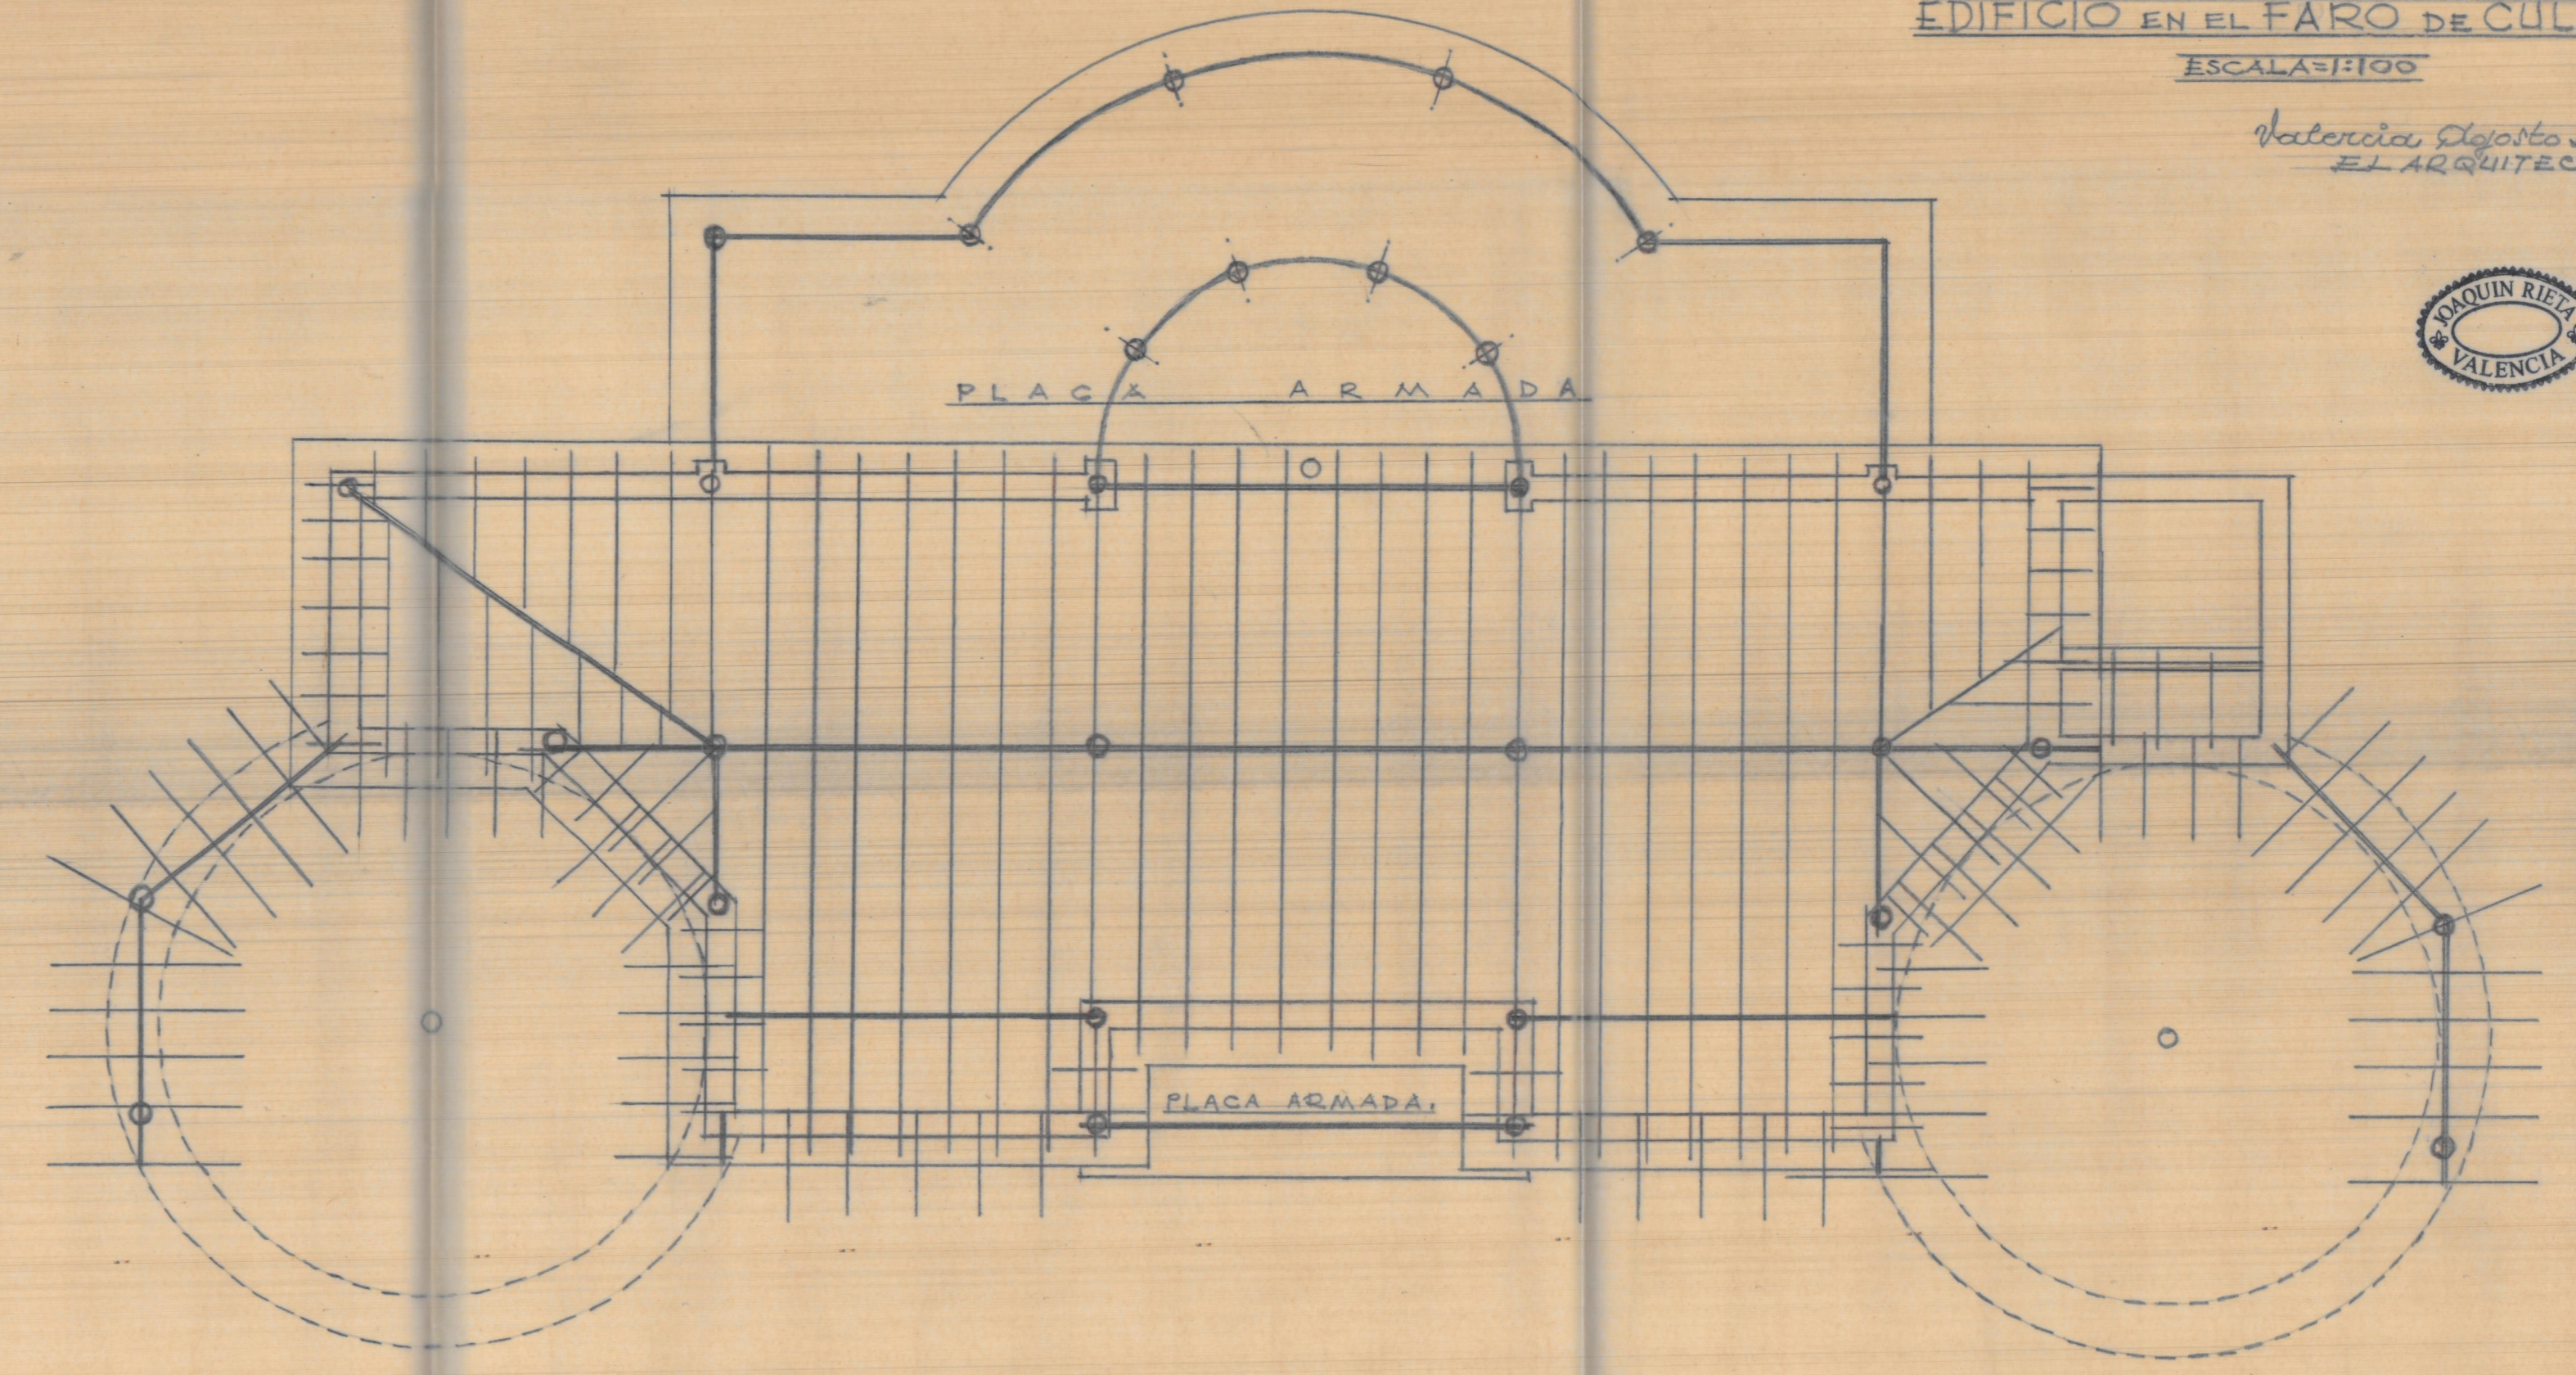

Entramado de cubierta