


PLANTA DE CIMIENTOS



PLANTA DE PIES JACENAS Y TIRANTES

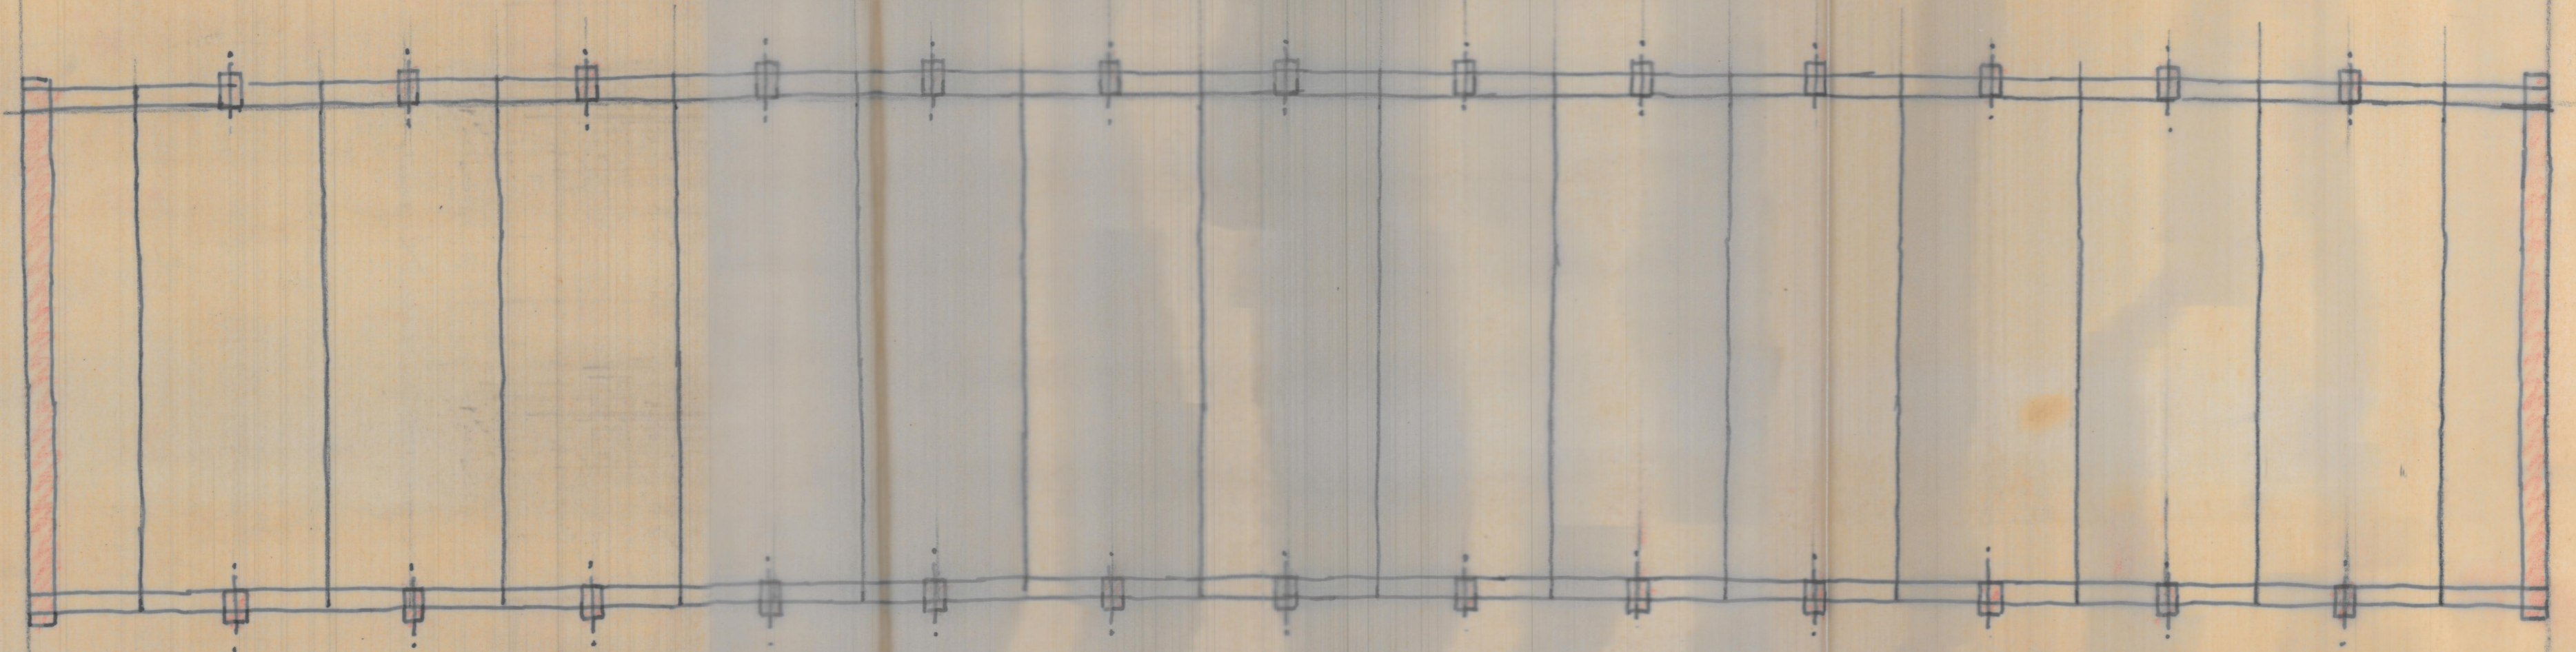