


Calle de Juan Bautista Marco

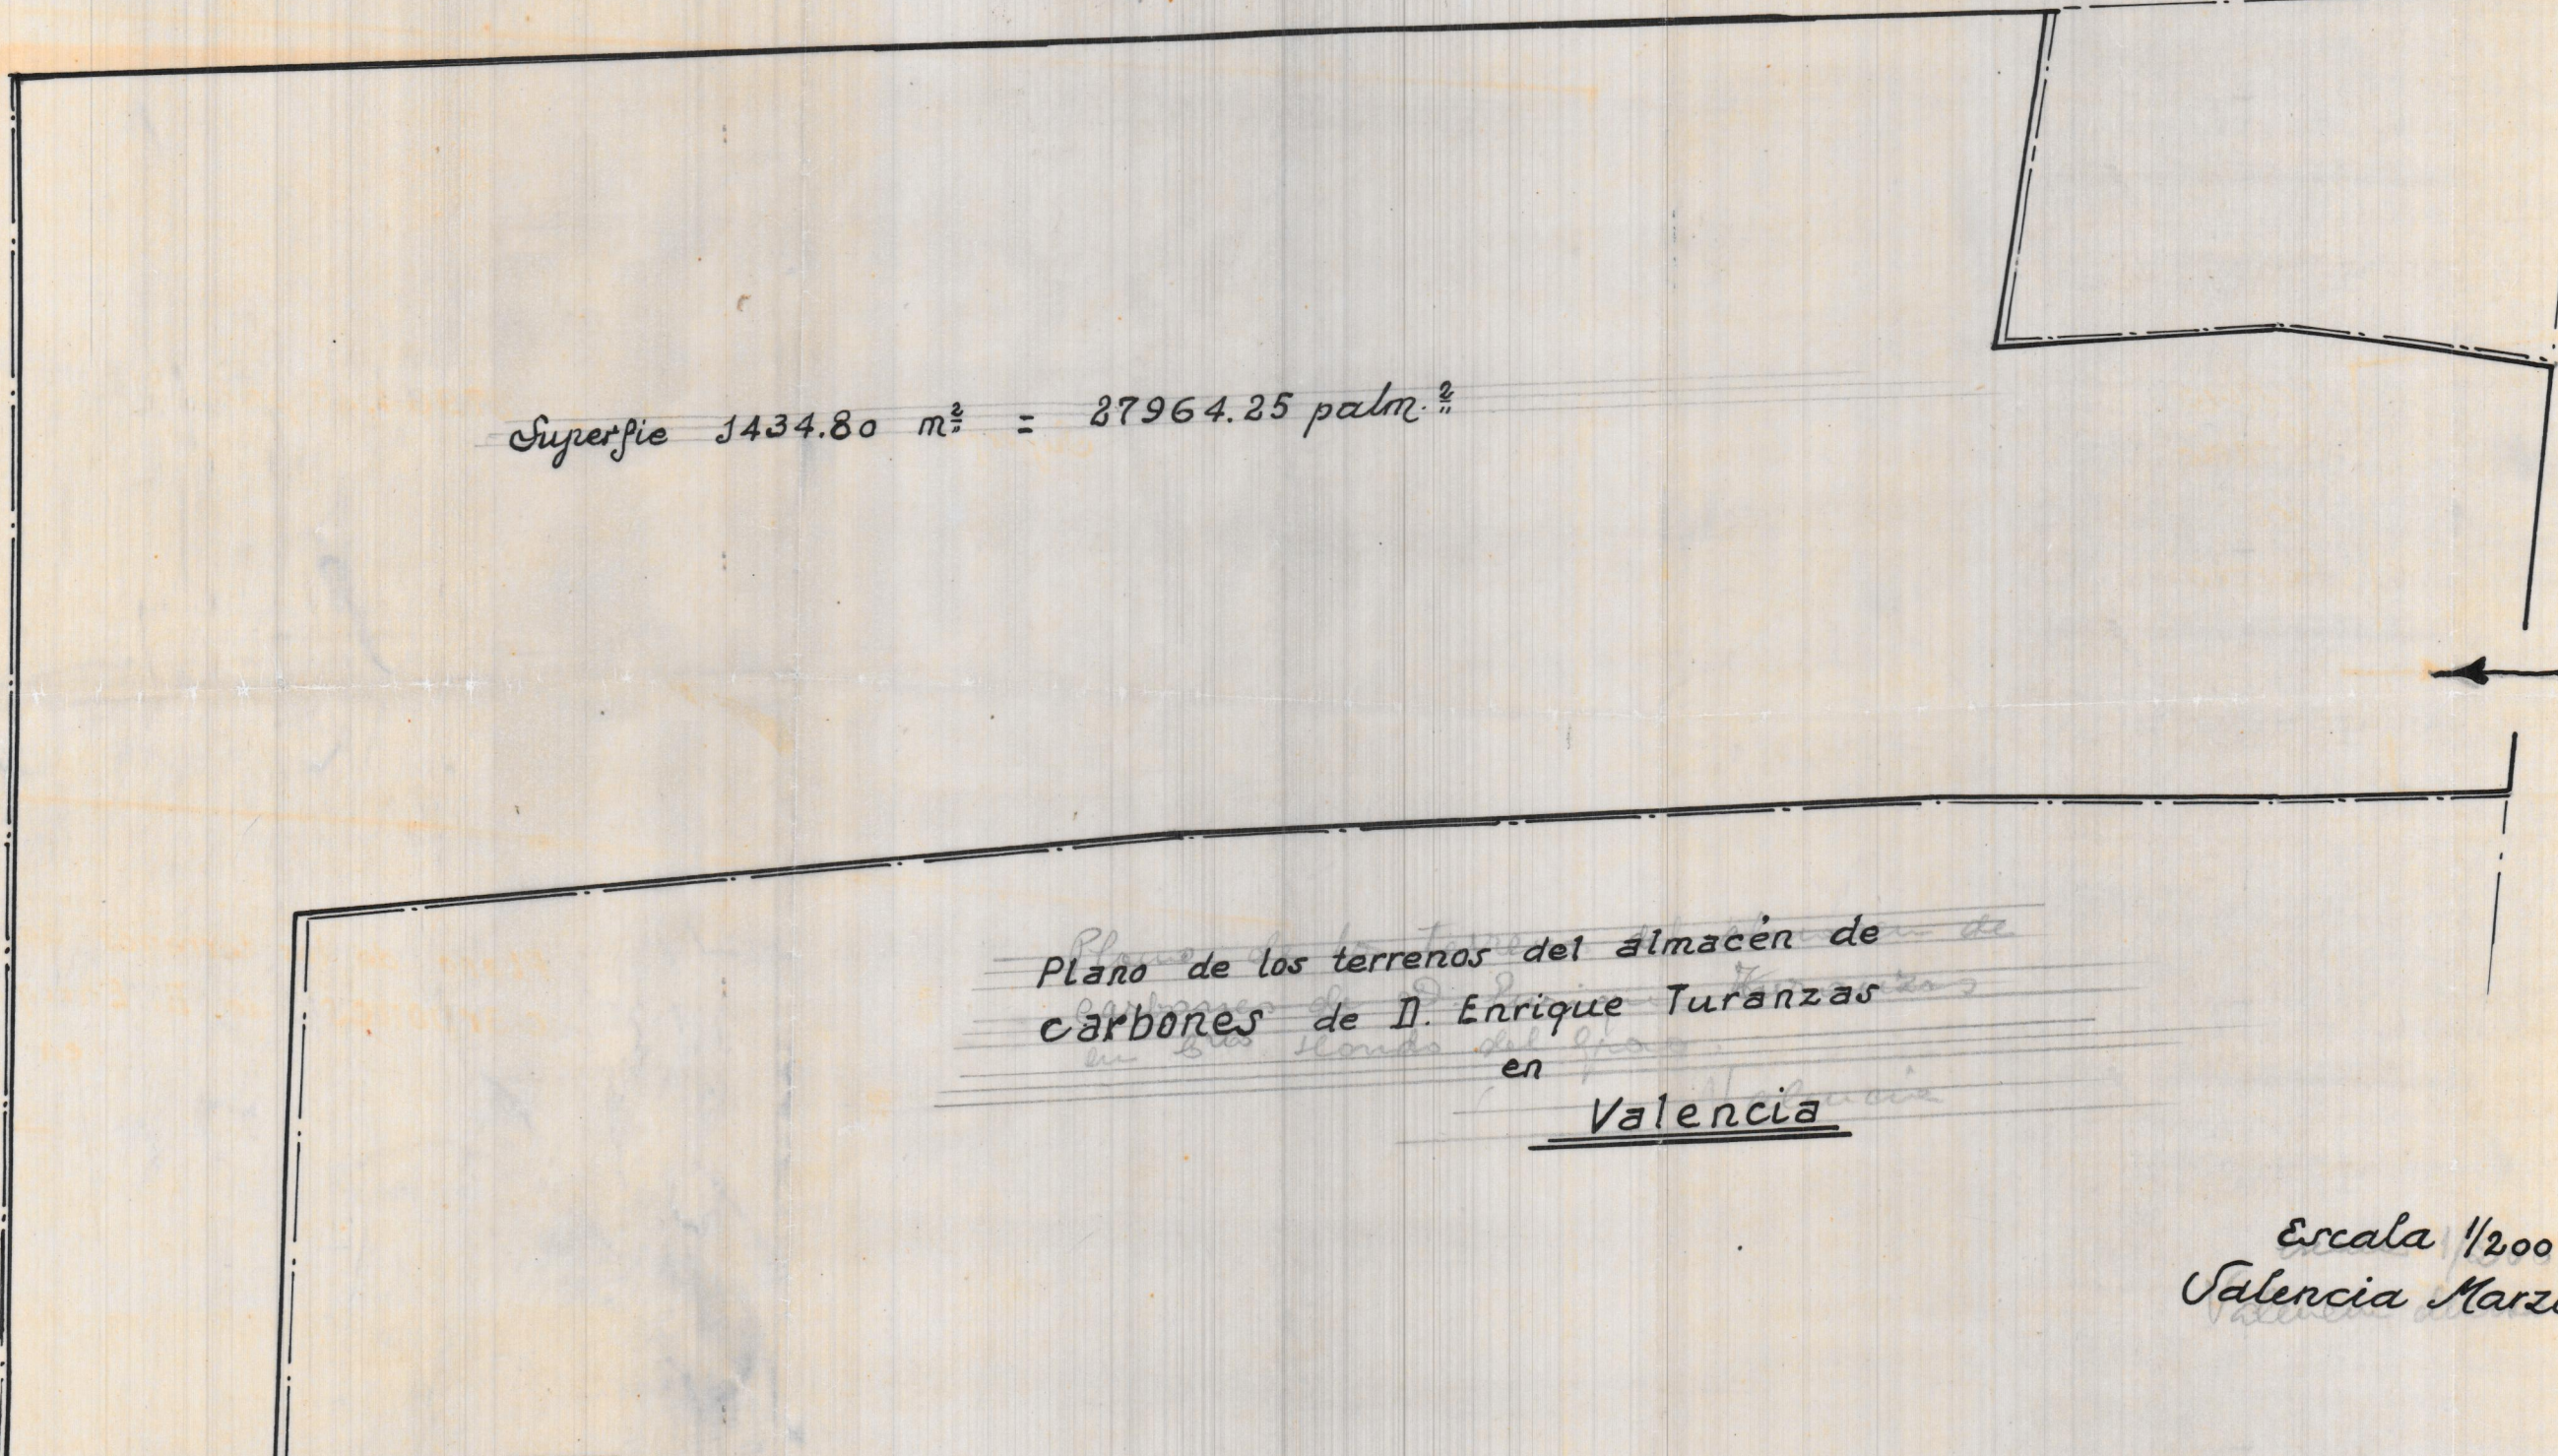

Superficie 1434.80 m² = 27964.25 palm.²

Camino
Hondo
del
Grao

Plano de los terrenos del almacén de
carbones de D. Enrique Turanzas
en
Valencia

Escala 1/200
Valencia Marzo 1954

Calle de Forafalgar