




Planta de disposición.

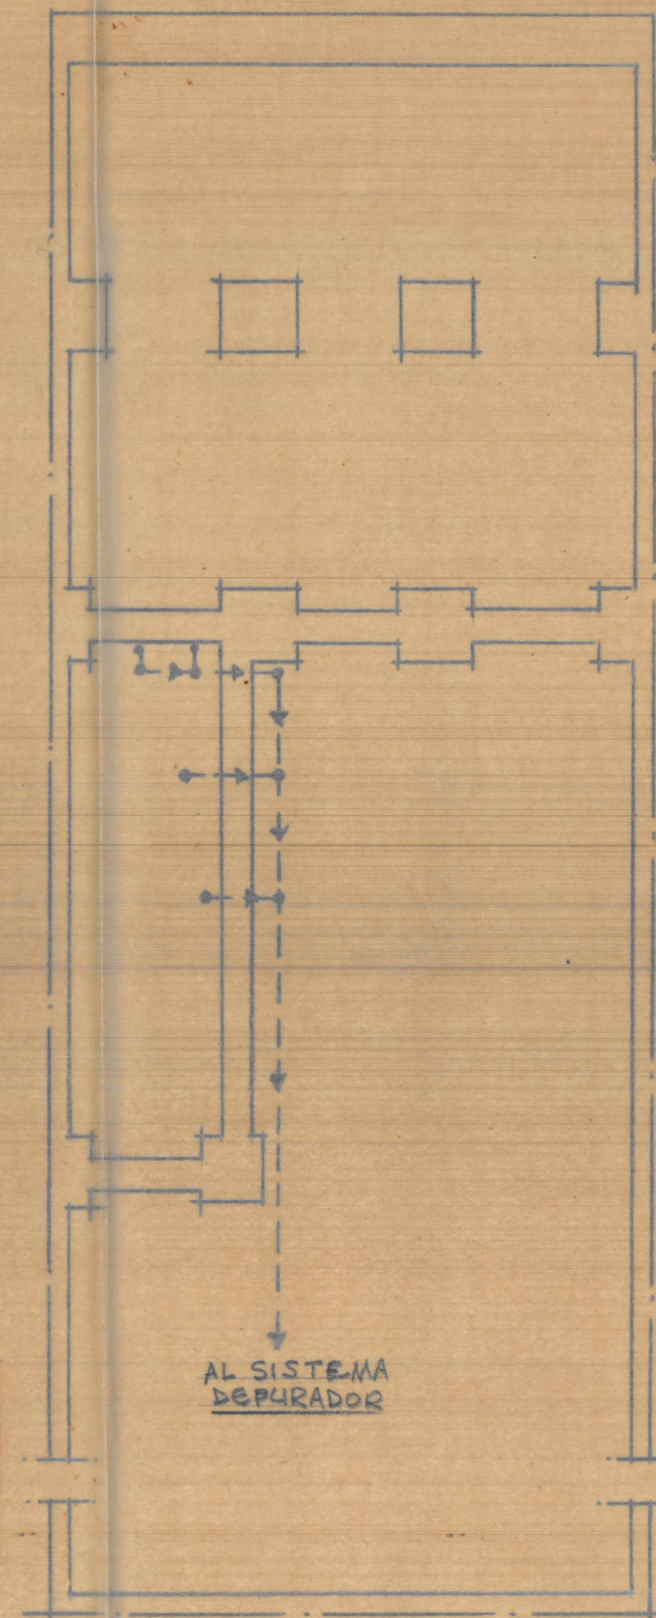

Planta de cimentación de la obra.

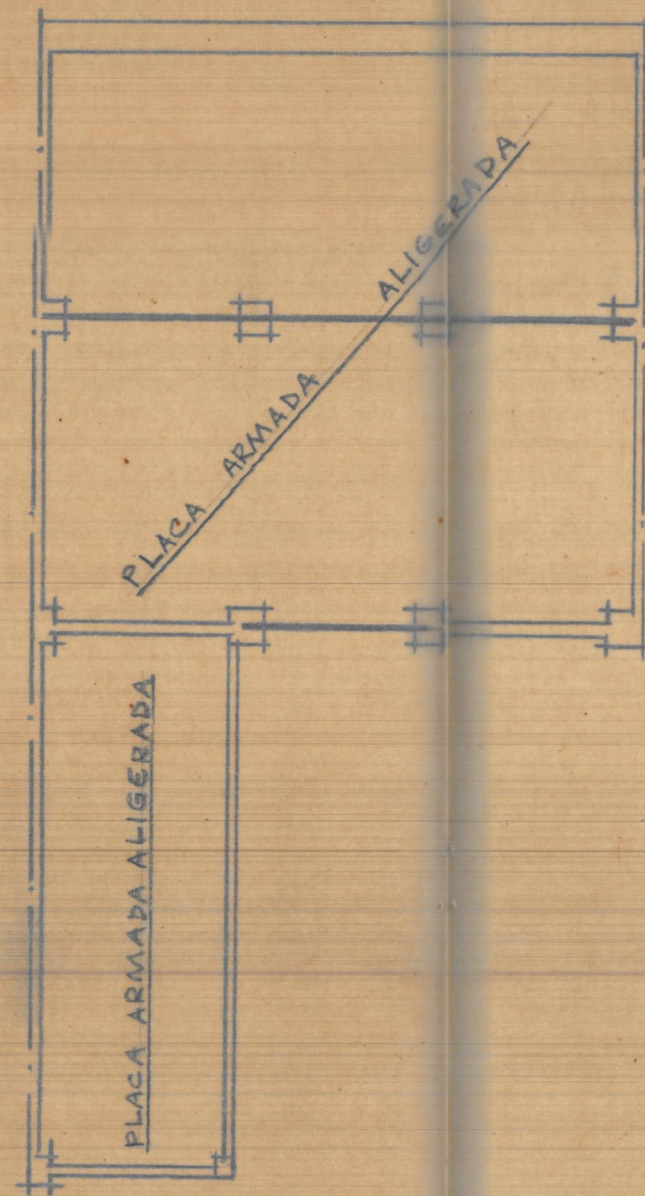


Planta de subidas.

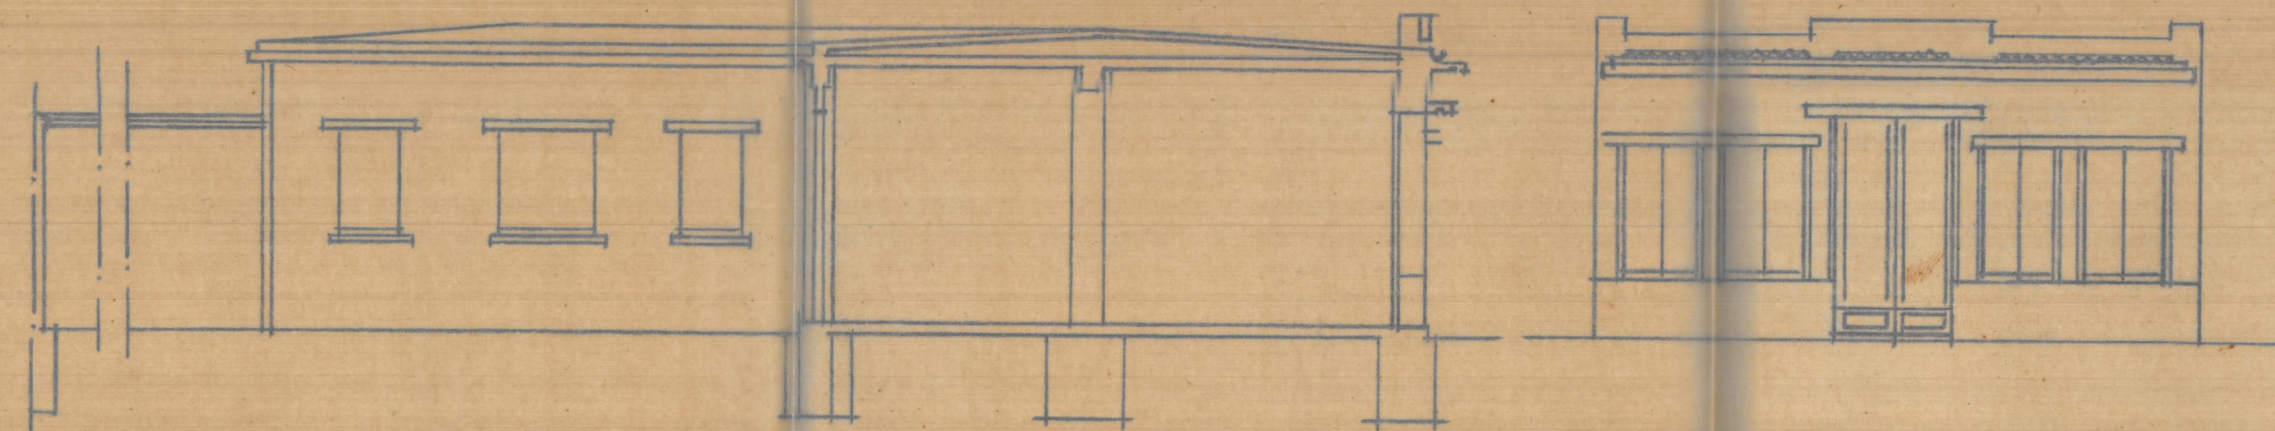

Sección longitudinal

Frente

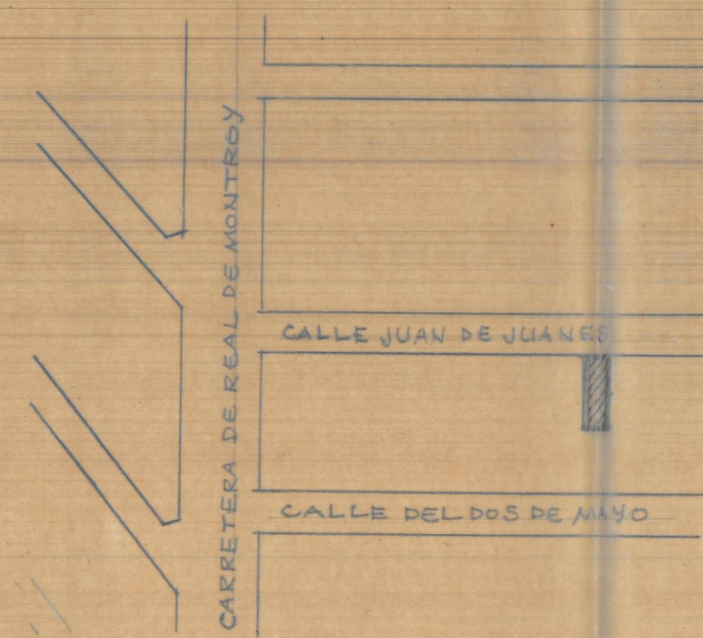

Emplazamiento ESCALA=1:2000

EDIFICIO PARA D. VICENTE MAÑES MILLAN
Y DÑA ESPERANZA CAMBRONERO GARCIA EN

MISLATA

ESCALA=1:100

Valencia 17 Septiembre de 1955
EL ARQUITECTO

