


Escala 1:100

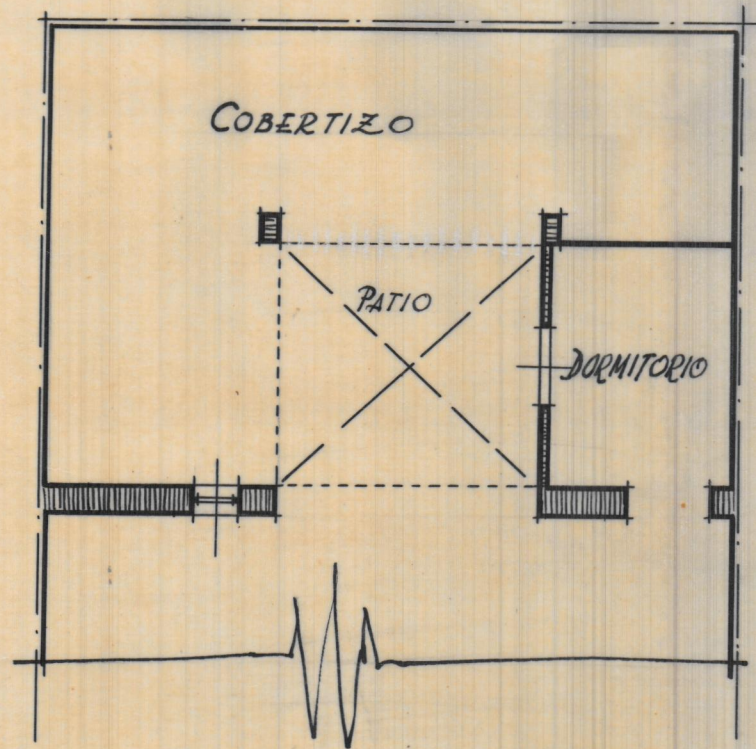

• COBERTIZO •  
a realizar en el patio  
posterior de la planta  
baja n.º 24 de la Gran  
Vía del Marqués del Euzia,  
propiedad de D. Abelardo  
Rovell.

VALENCIA • MAYO • 1952

• El Arquitecto •