
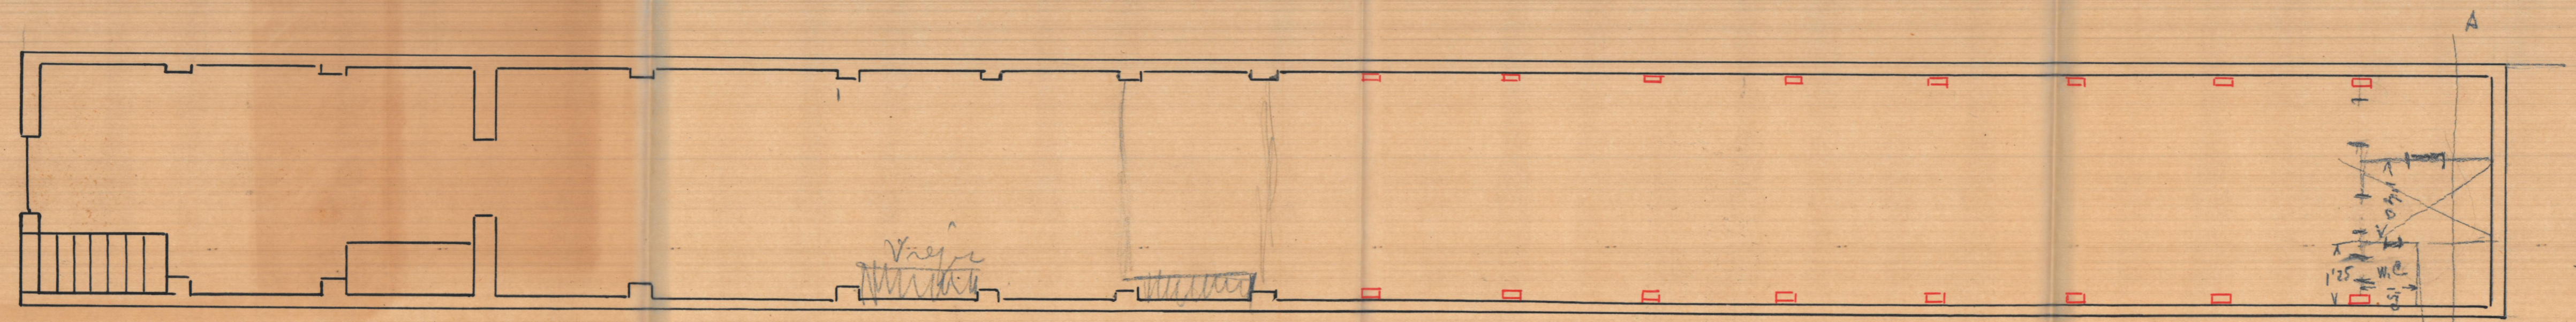
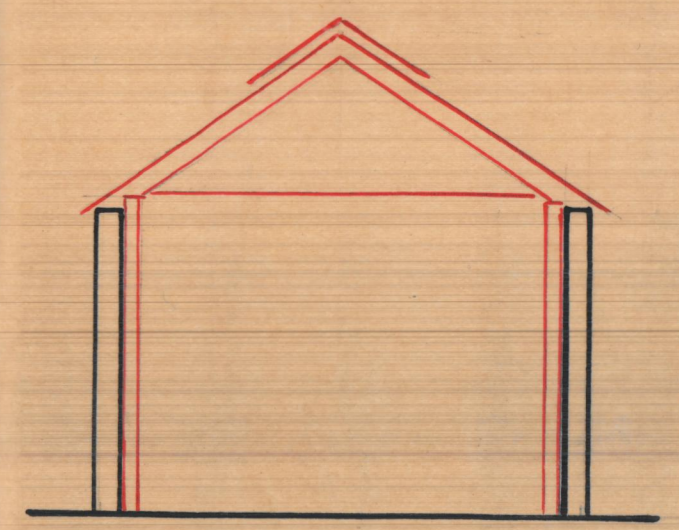


Calle de Jesús - 112

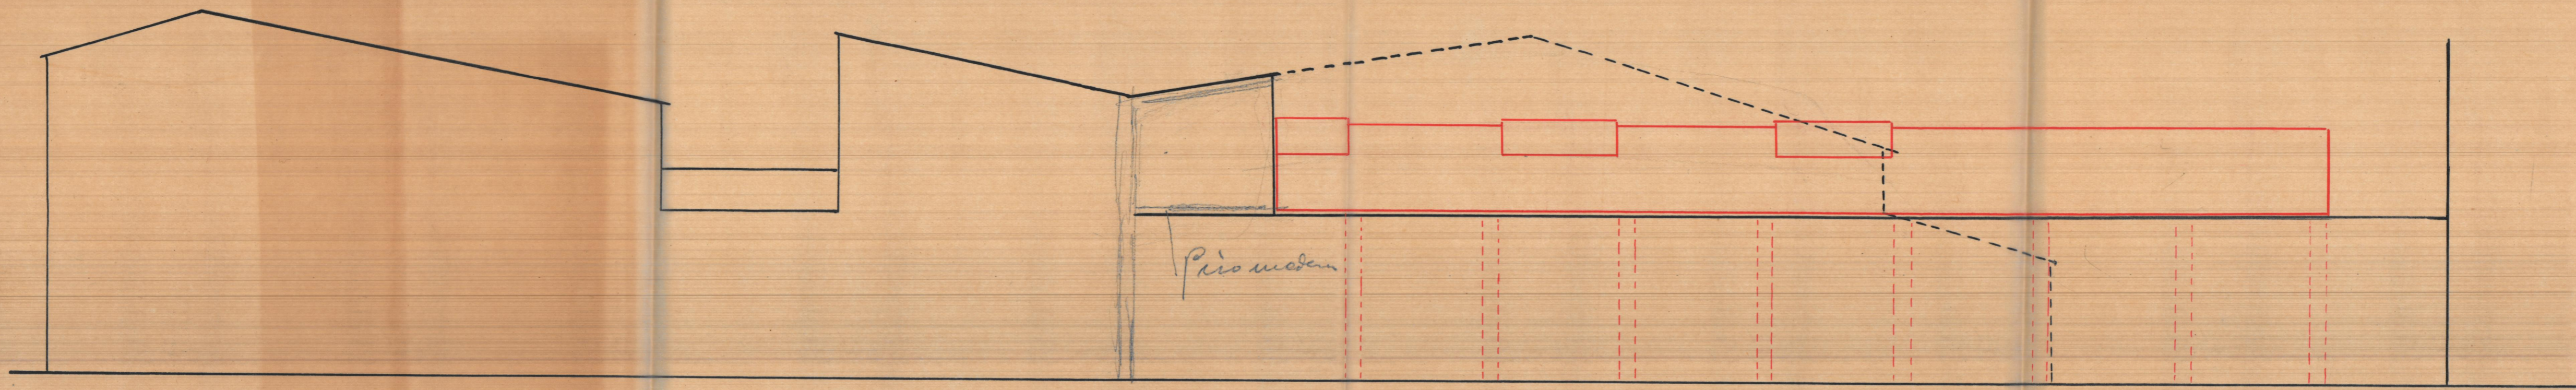

----- Cubierta a Desaparecer
 ————— Cubierta a Construir

Escala 1:100

El Arquitecto

