


Reforma de la ultima planta de la
carr. 4 Calle Calatrava n. 4

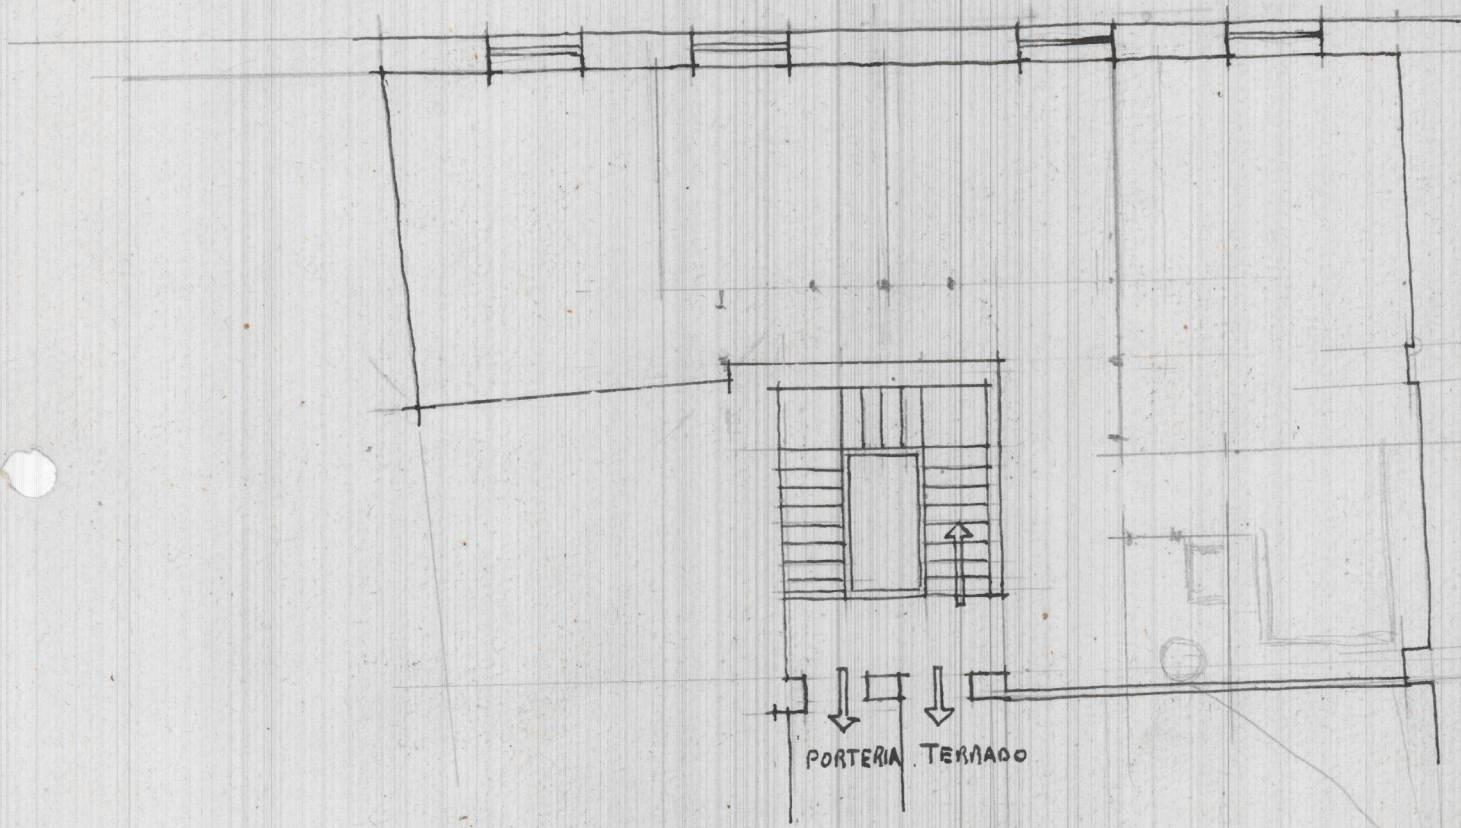

193
253
135
15
262
843

VICENTE MIR BERNIAL

CONTRATISTA ALBAÑIL

Plaza Morería, 4, bajo-MISLATA (Valencia)


EN VALENCIA:

Calle de San Vicente, 69

.....

Valencia a diecinueve de Septiembre de 1939

Calle Colaterana nº 4

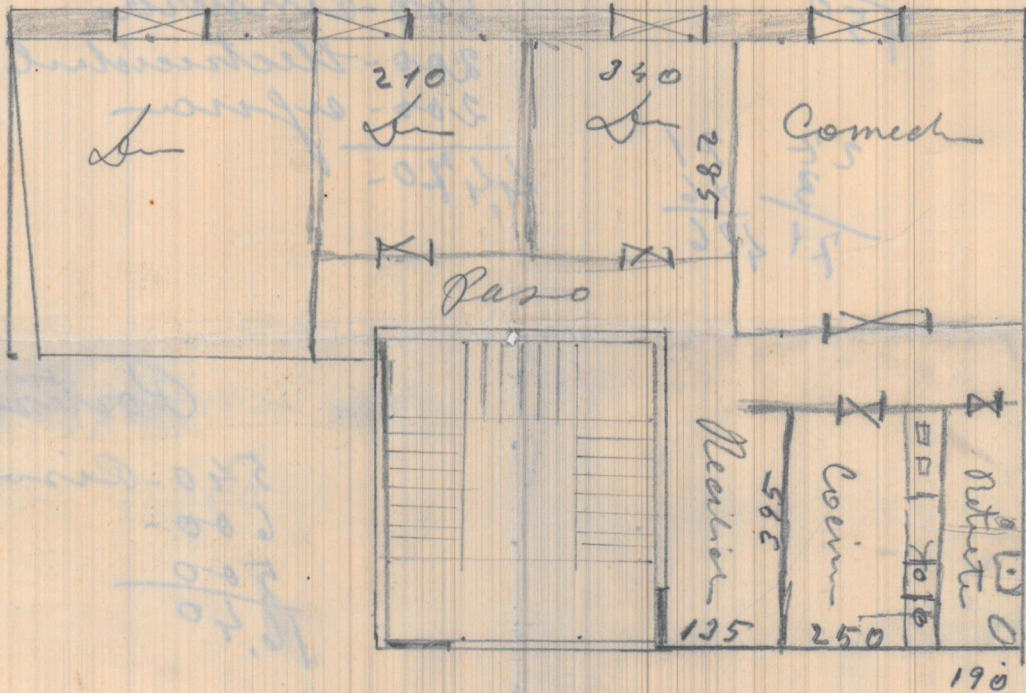

135
250
190
545

