



AUMENTO DE UNA PLANTA Y  
REFORMA DE LA FACHADA  
ESCALA = 1:100


Valencia 17 Noviembre 1956  
EL ARQUITECTO

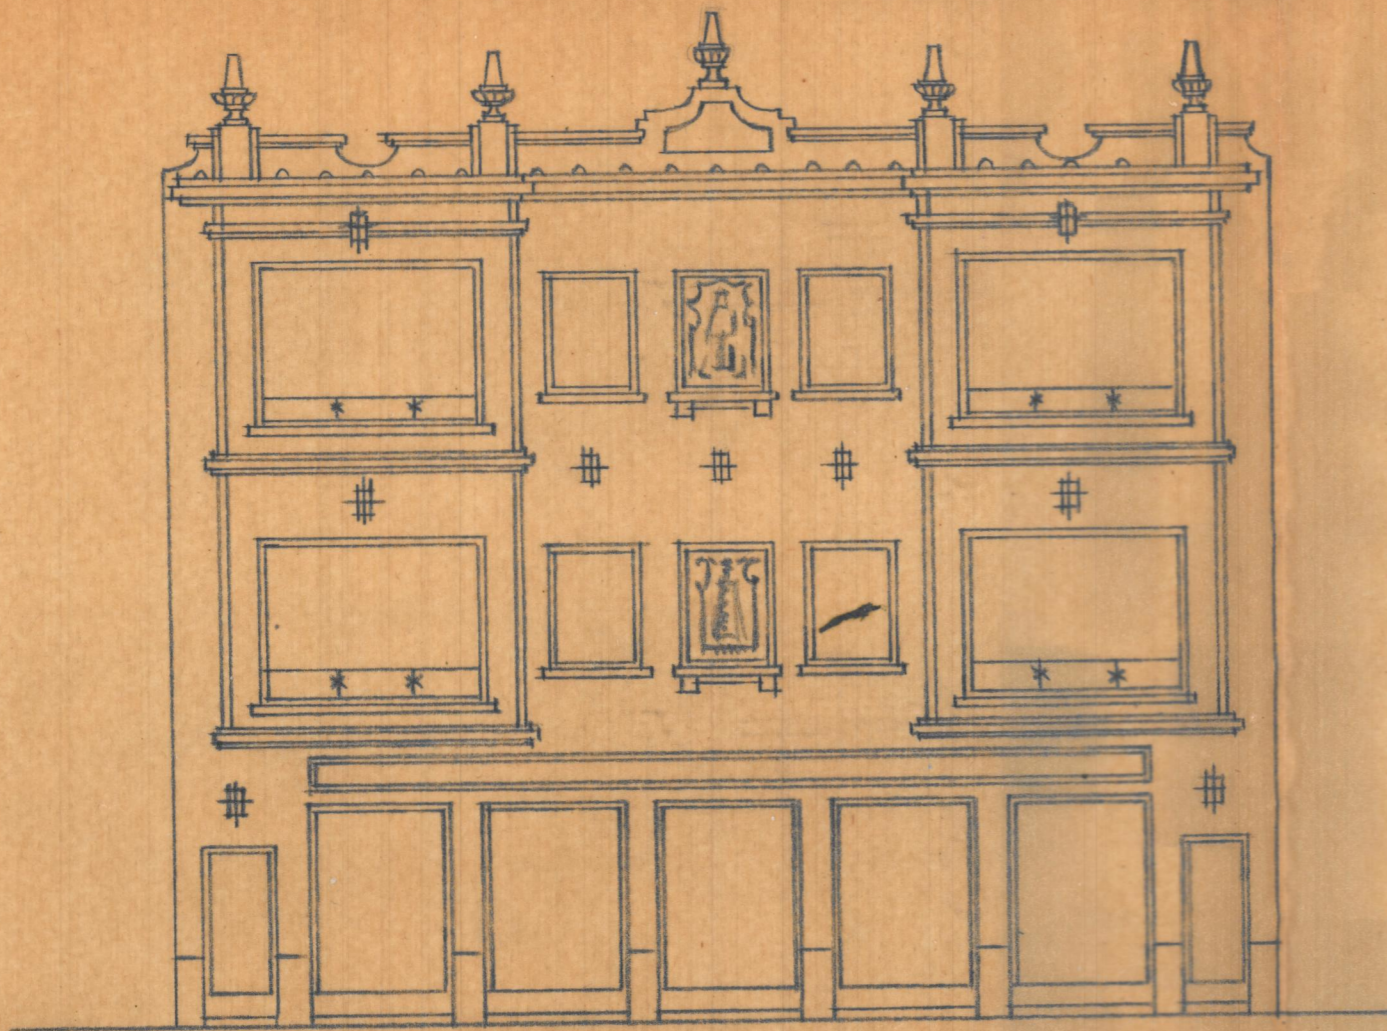


Fachada que se proyecta

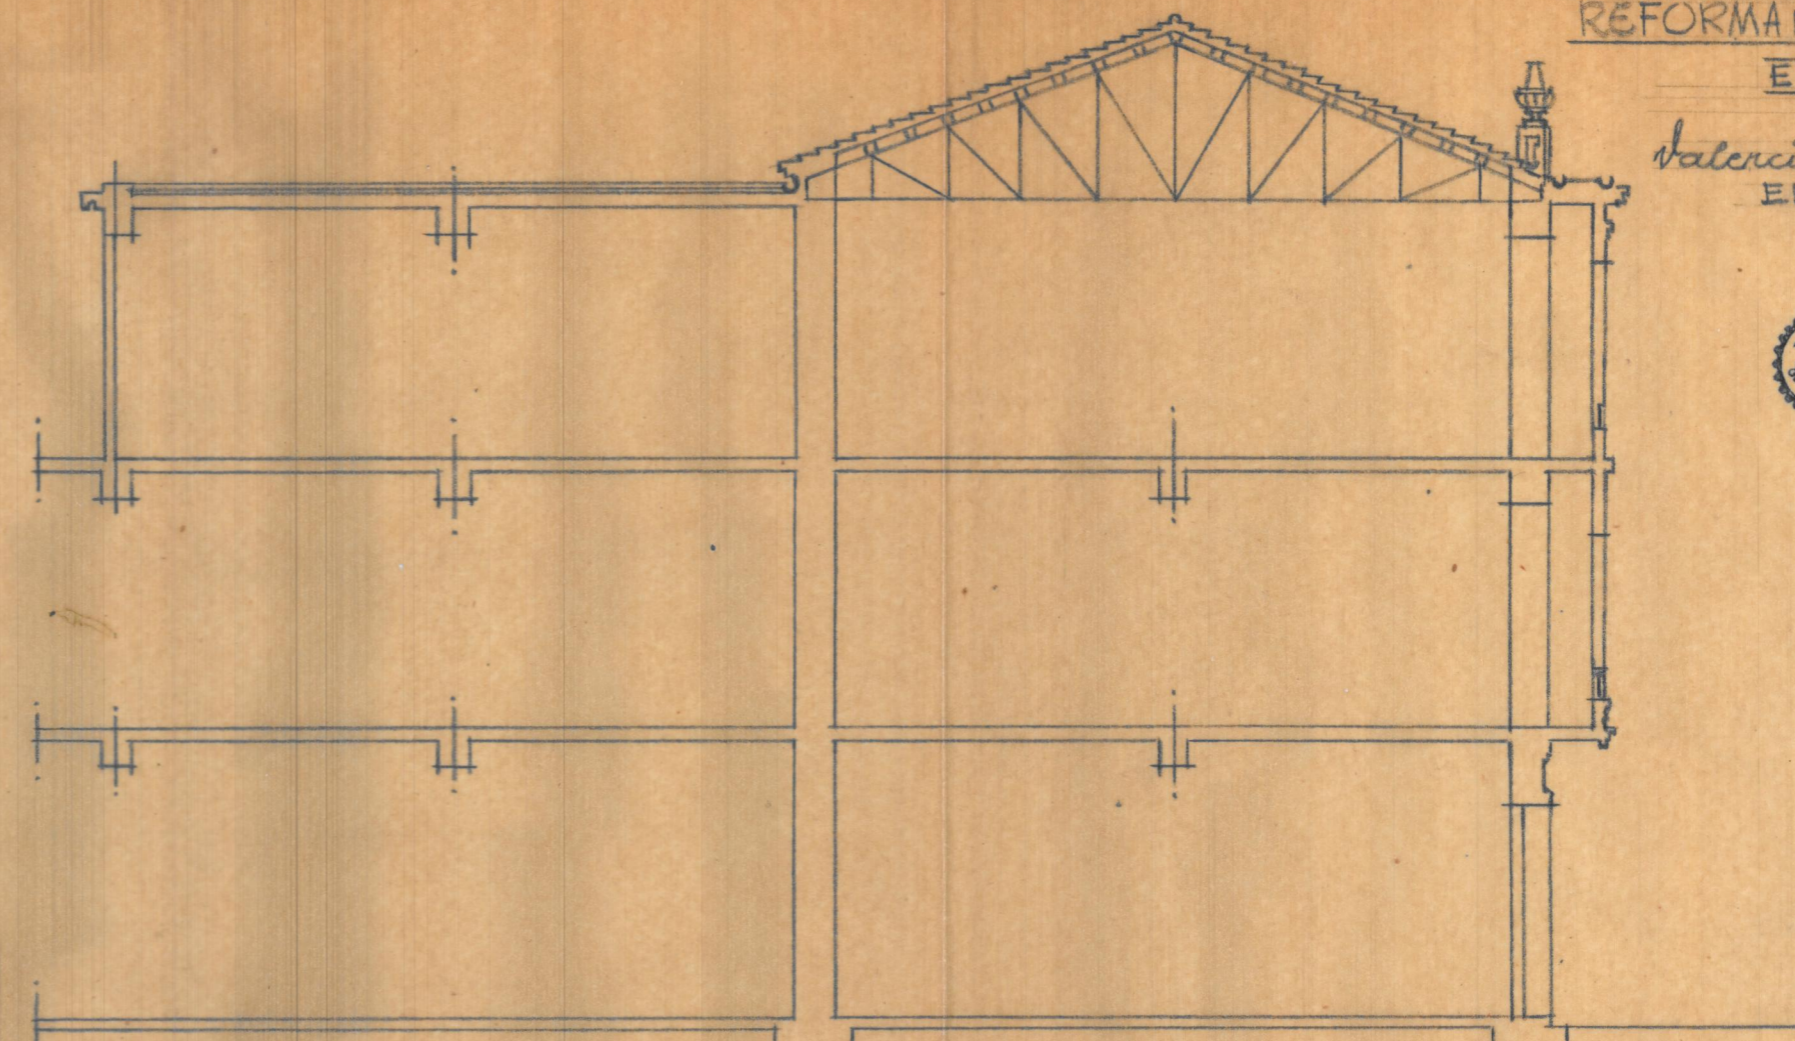

Sección que se proyecta

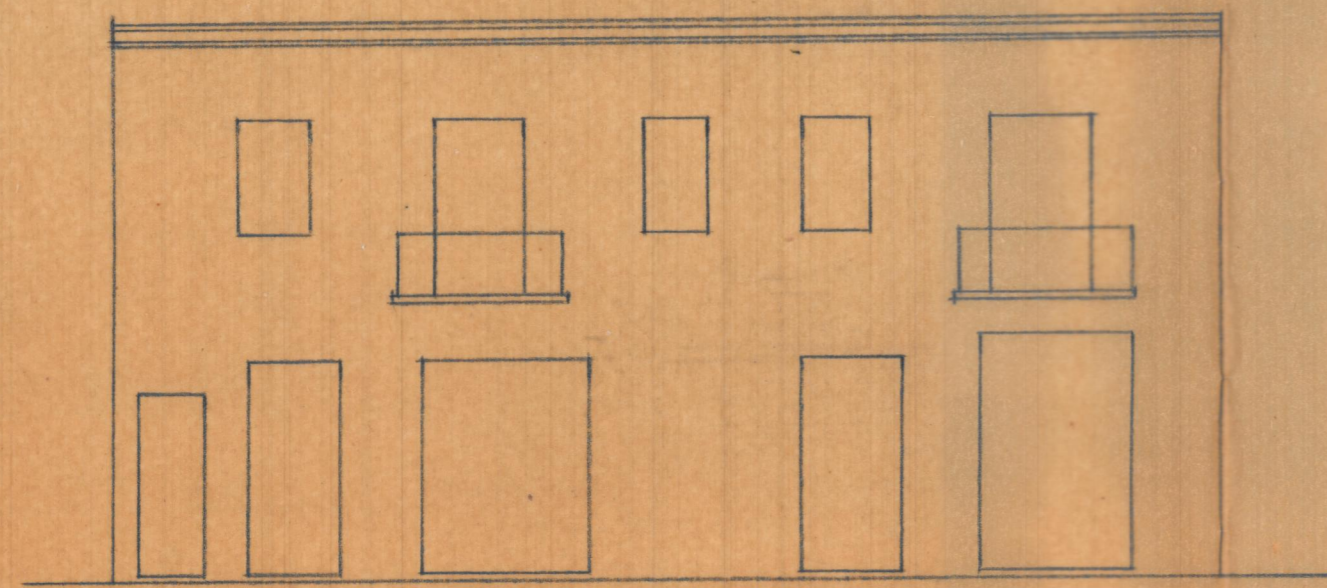

Fachada actual - sucesor

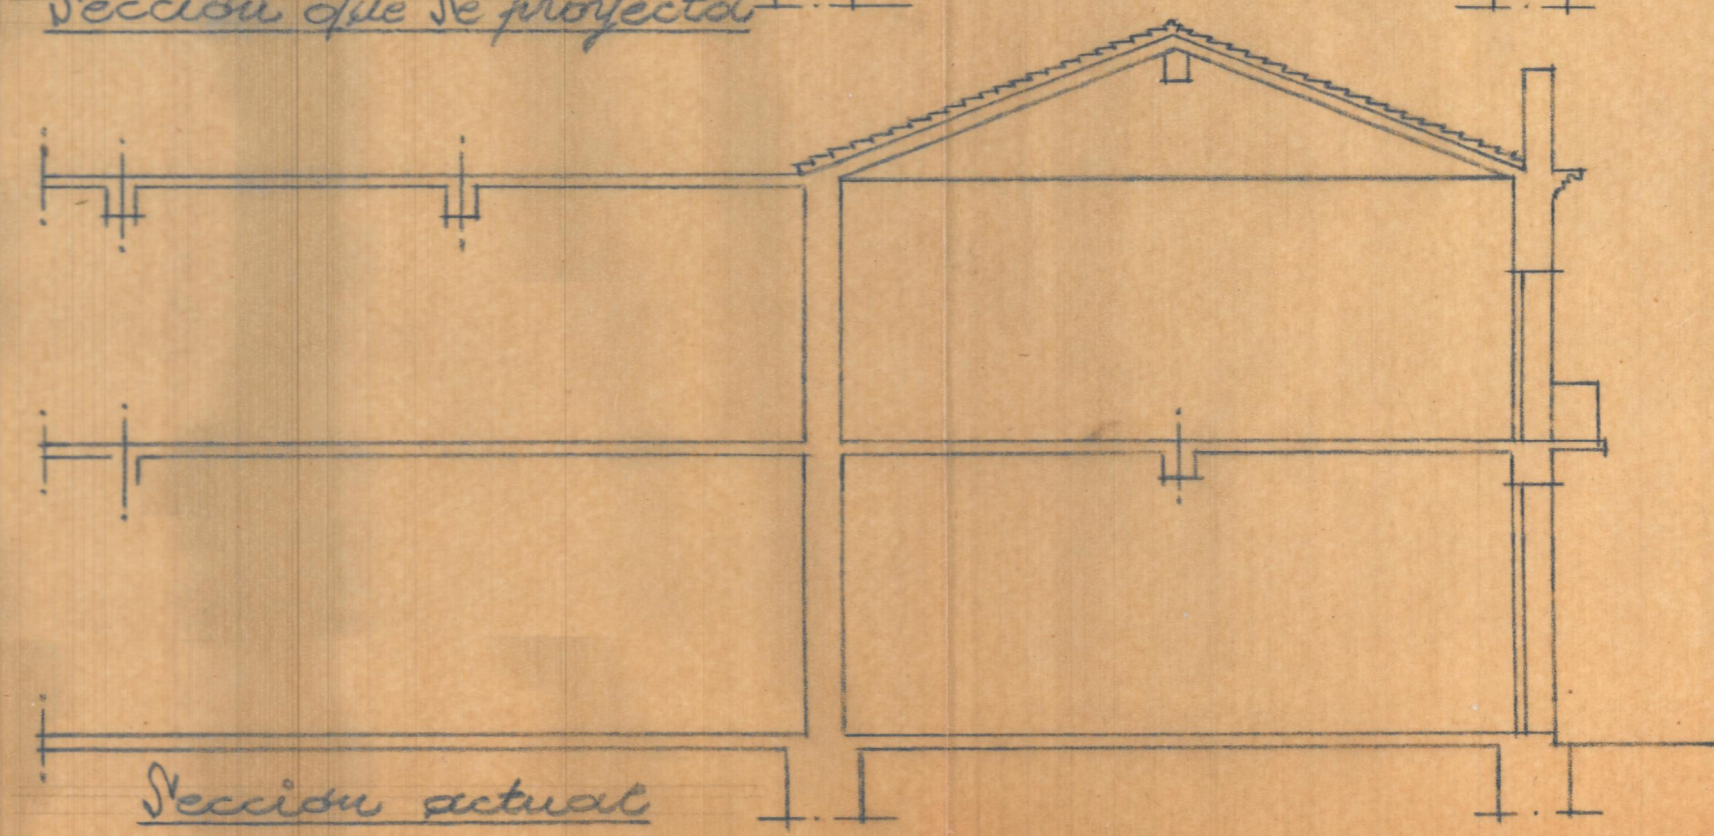

Sección actual