



AUMENTO DE UNA PLANTA Y REFORMA
DE LA FACHADA =

Valencia y Noviembre de 1956
EL ARQUITECTO

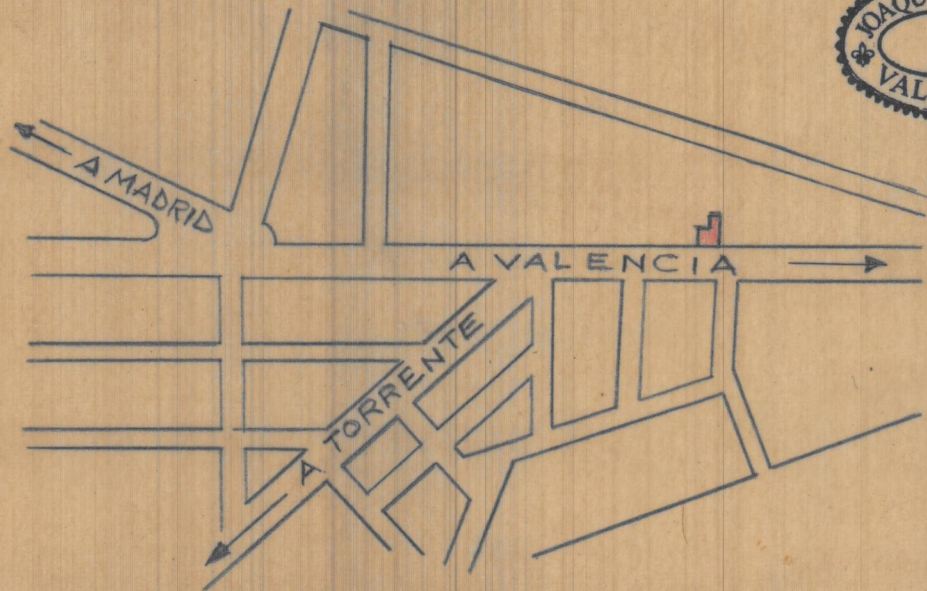

Emplazamiento ESCALA = 1:4000

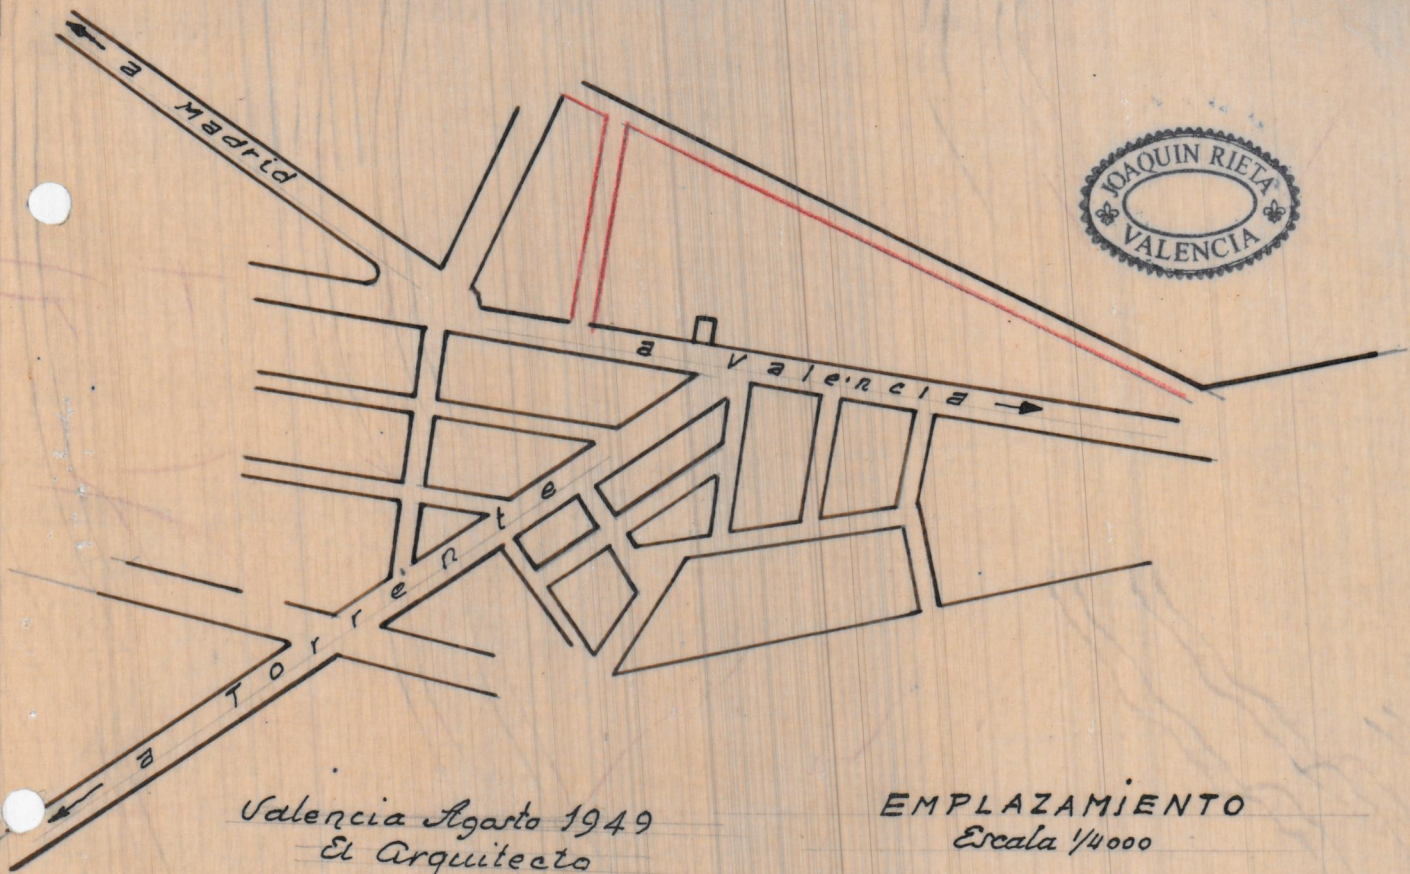

Valencia Agosto 1949
El Arquitecto

EMPLAZAMIENTO
Escala 1/4000
MISLATA