


RIOS-HUENLA ESCALA 1/100

REFORMA QUE SE PROYECTA
EN LA PLANTA ALTA




Valencia Agosto 1949
EL ARQUITECTO

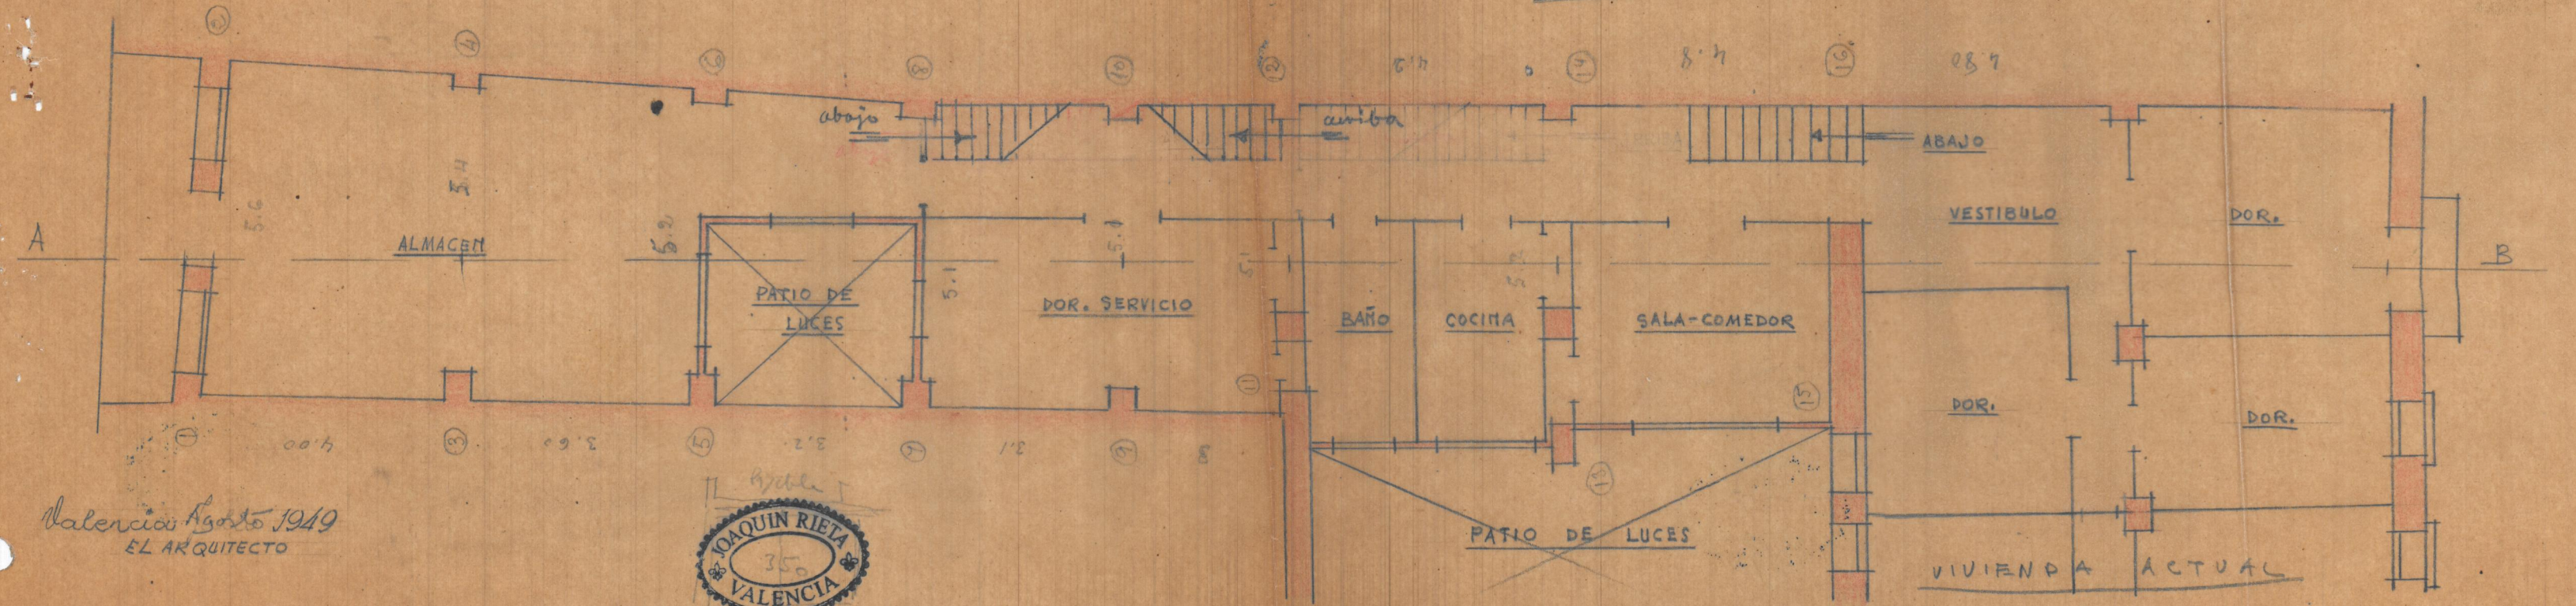

Subio

ALMACEN

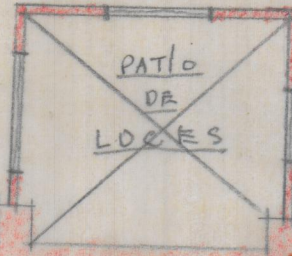

DOR SERVICIO

BANO

COCINA

SALA COMEDOR

VESTIBULO

DORM

DORM

DORM

abajo


arriba

abajo



RIOS - MISLATA

1:100

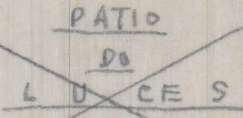

LA PLANTA ALTA - E

T E R R A Z A A C T U A L

DISPOSICION EXISTENTE

CONSTRUCCION EXISTENTE

PATIO DE UOCES

VIVIENDA ACTUAL

CALLE DE VALENCIA

