




*Disposición de la nueva planta*

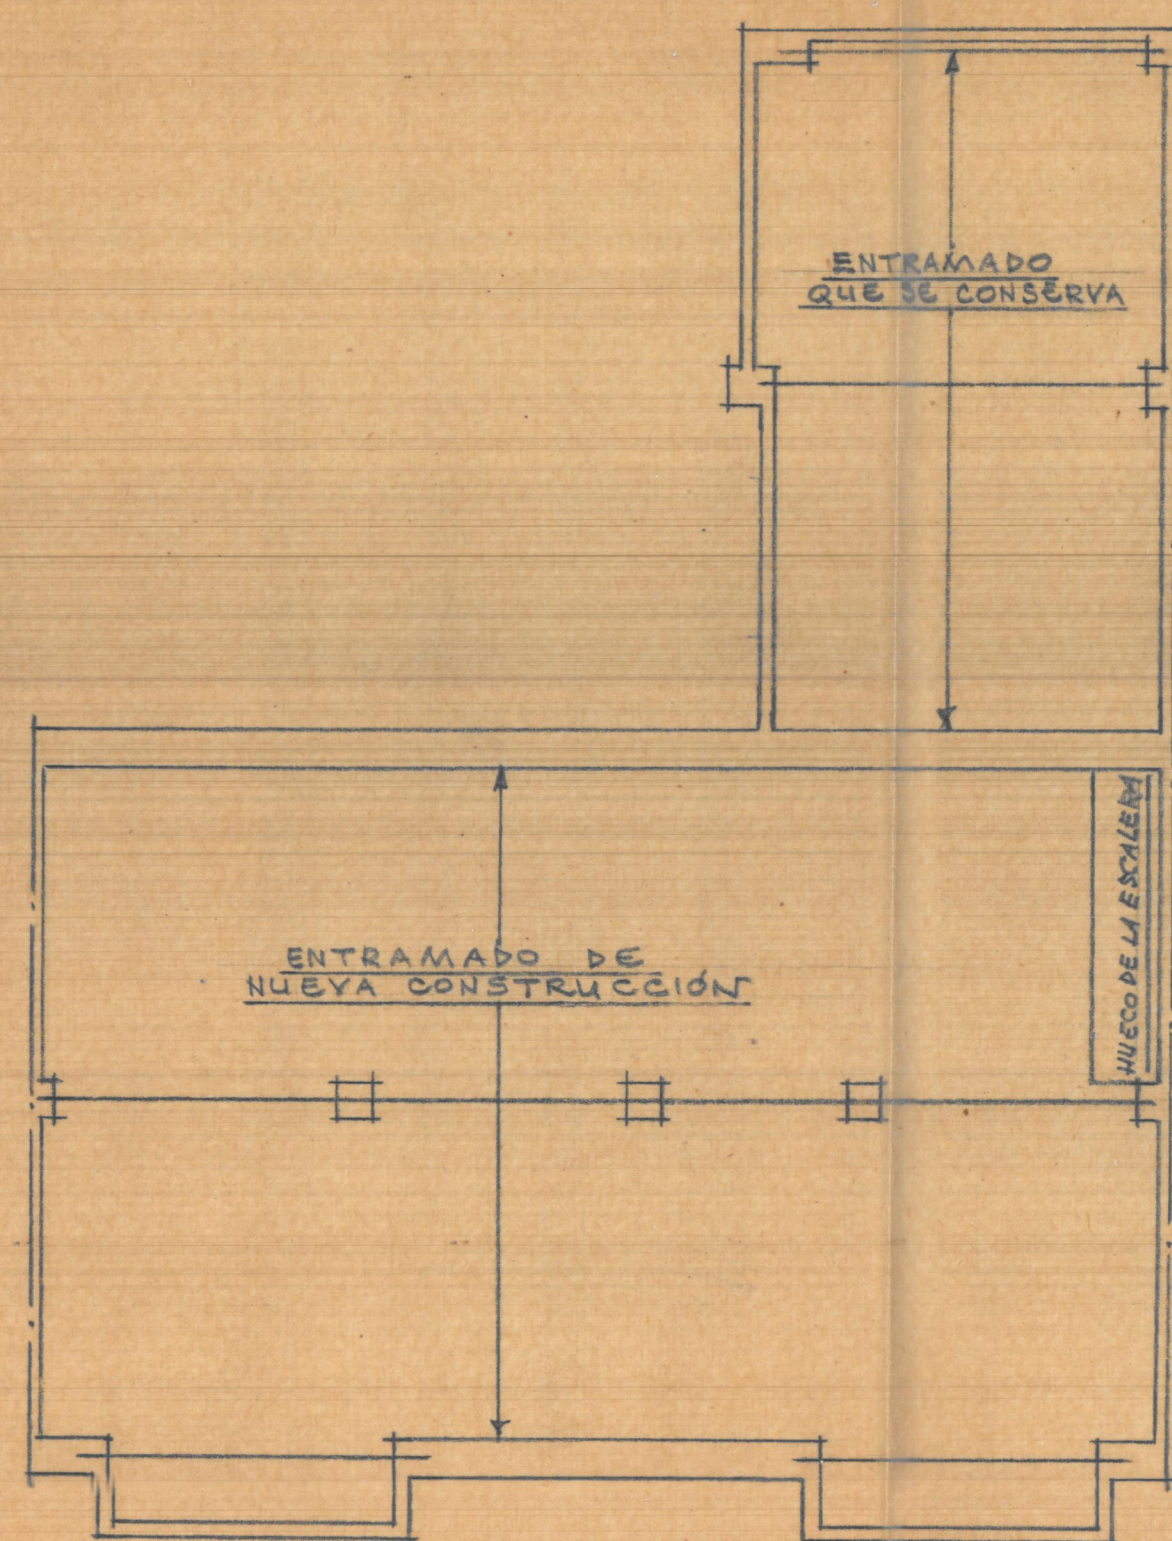

*Entramado del piso de la nueva planta*

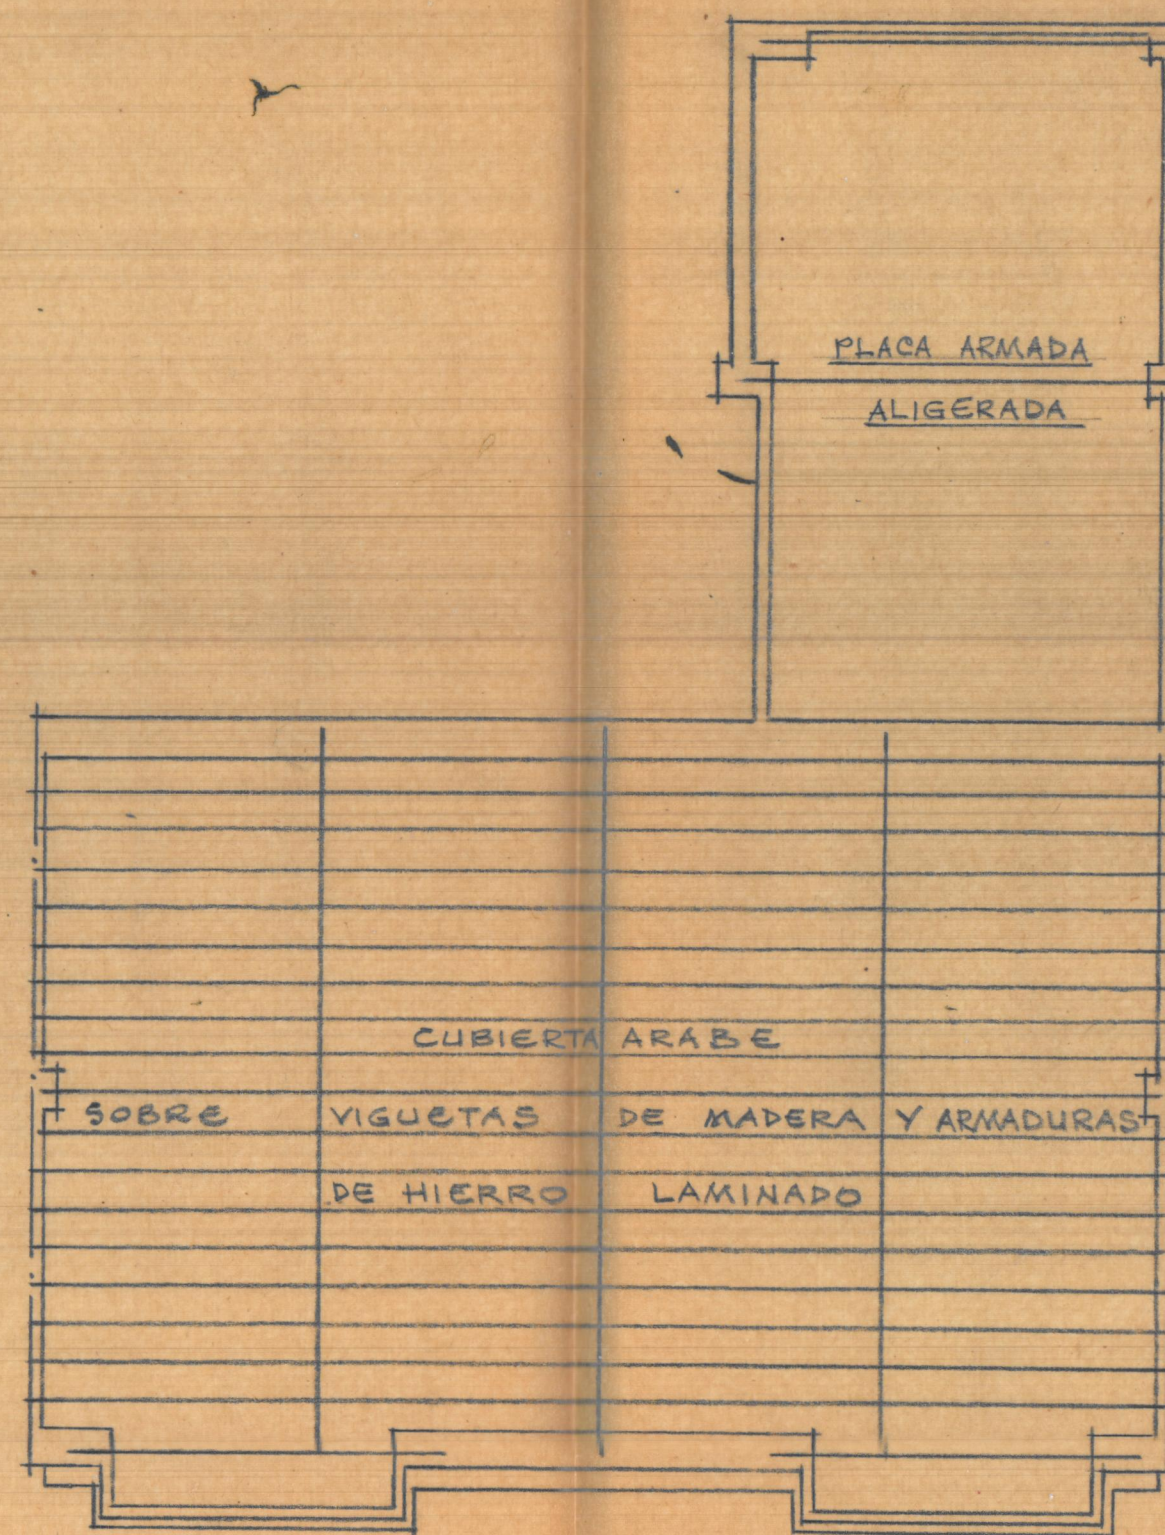

*Disposición de la nueva cubierta*

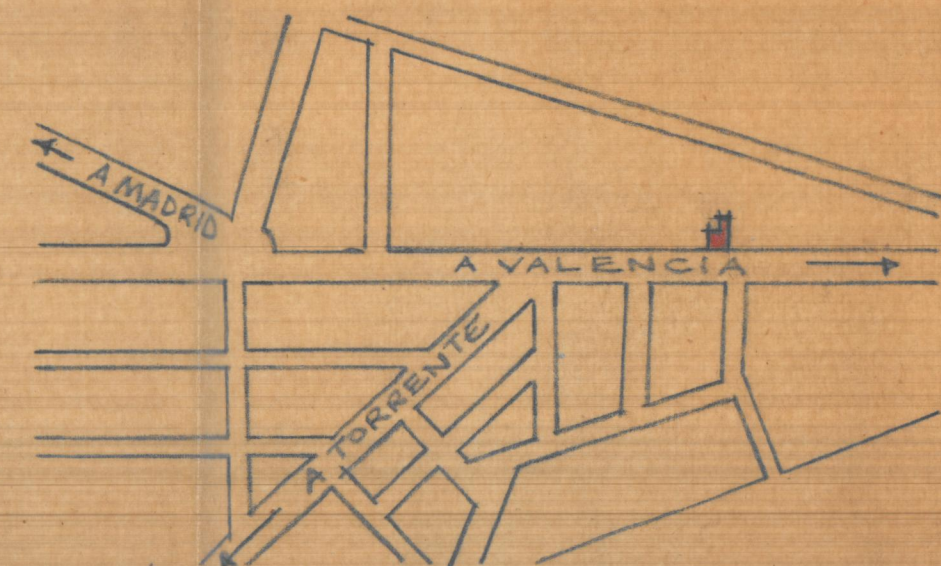

*Implantamiento ESCALA = 1:4000*

AUMENTO DE UNA PLANTA Y REFORMA  
DE LA FACHADA ESCALA = 1:100

*Valencia 17 Noviembre de 1956*  
 EL ARQUITECTO

